


Pow. dachu (bl. istn.) = 522,70m²

Pow. dachu (plyta. istn.) = 66,86m²

Pow. dachu (bl. proj.) = 16,80m²

Pow. obr. blacharskiej = 18,74m²

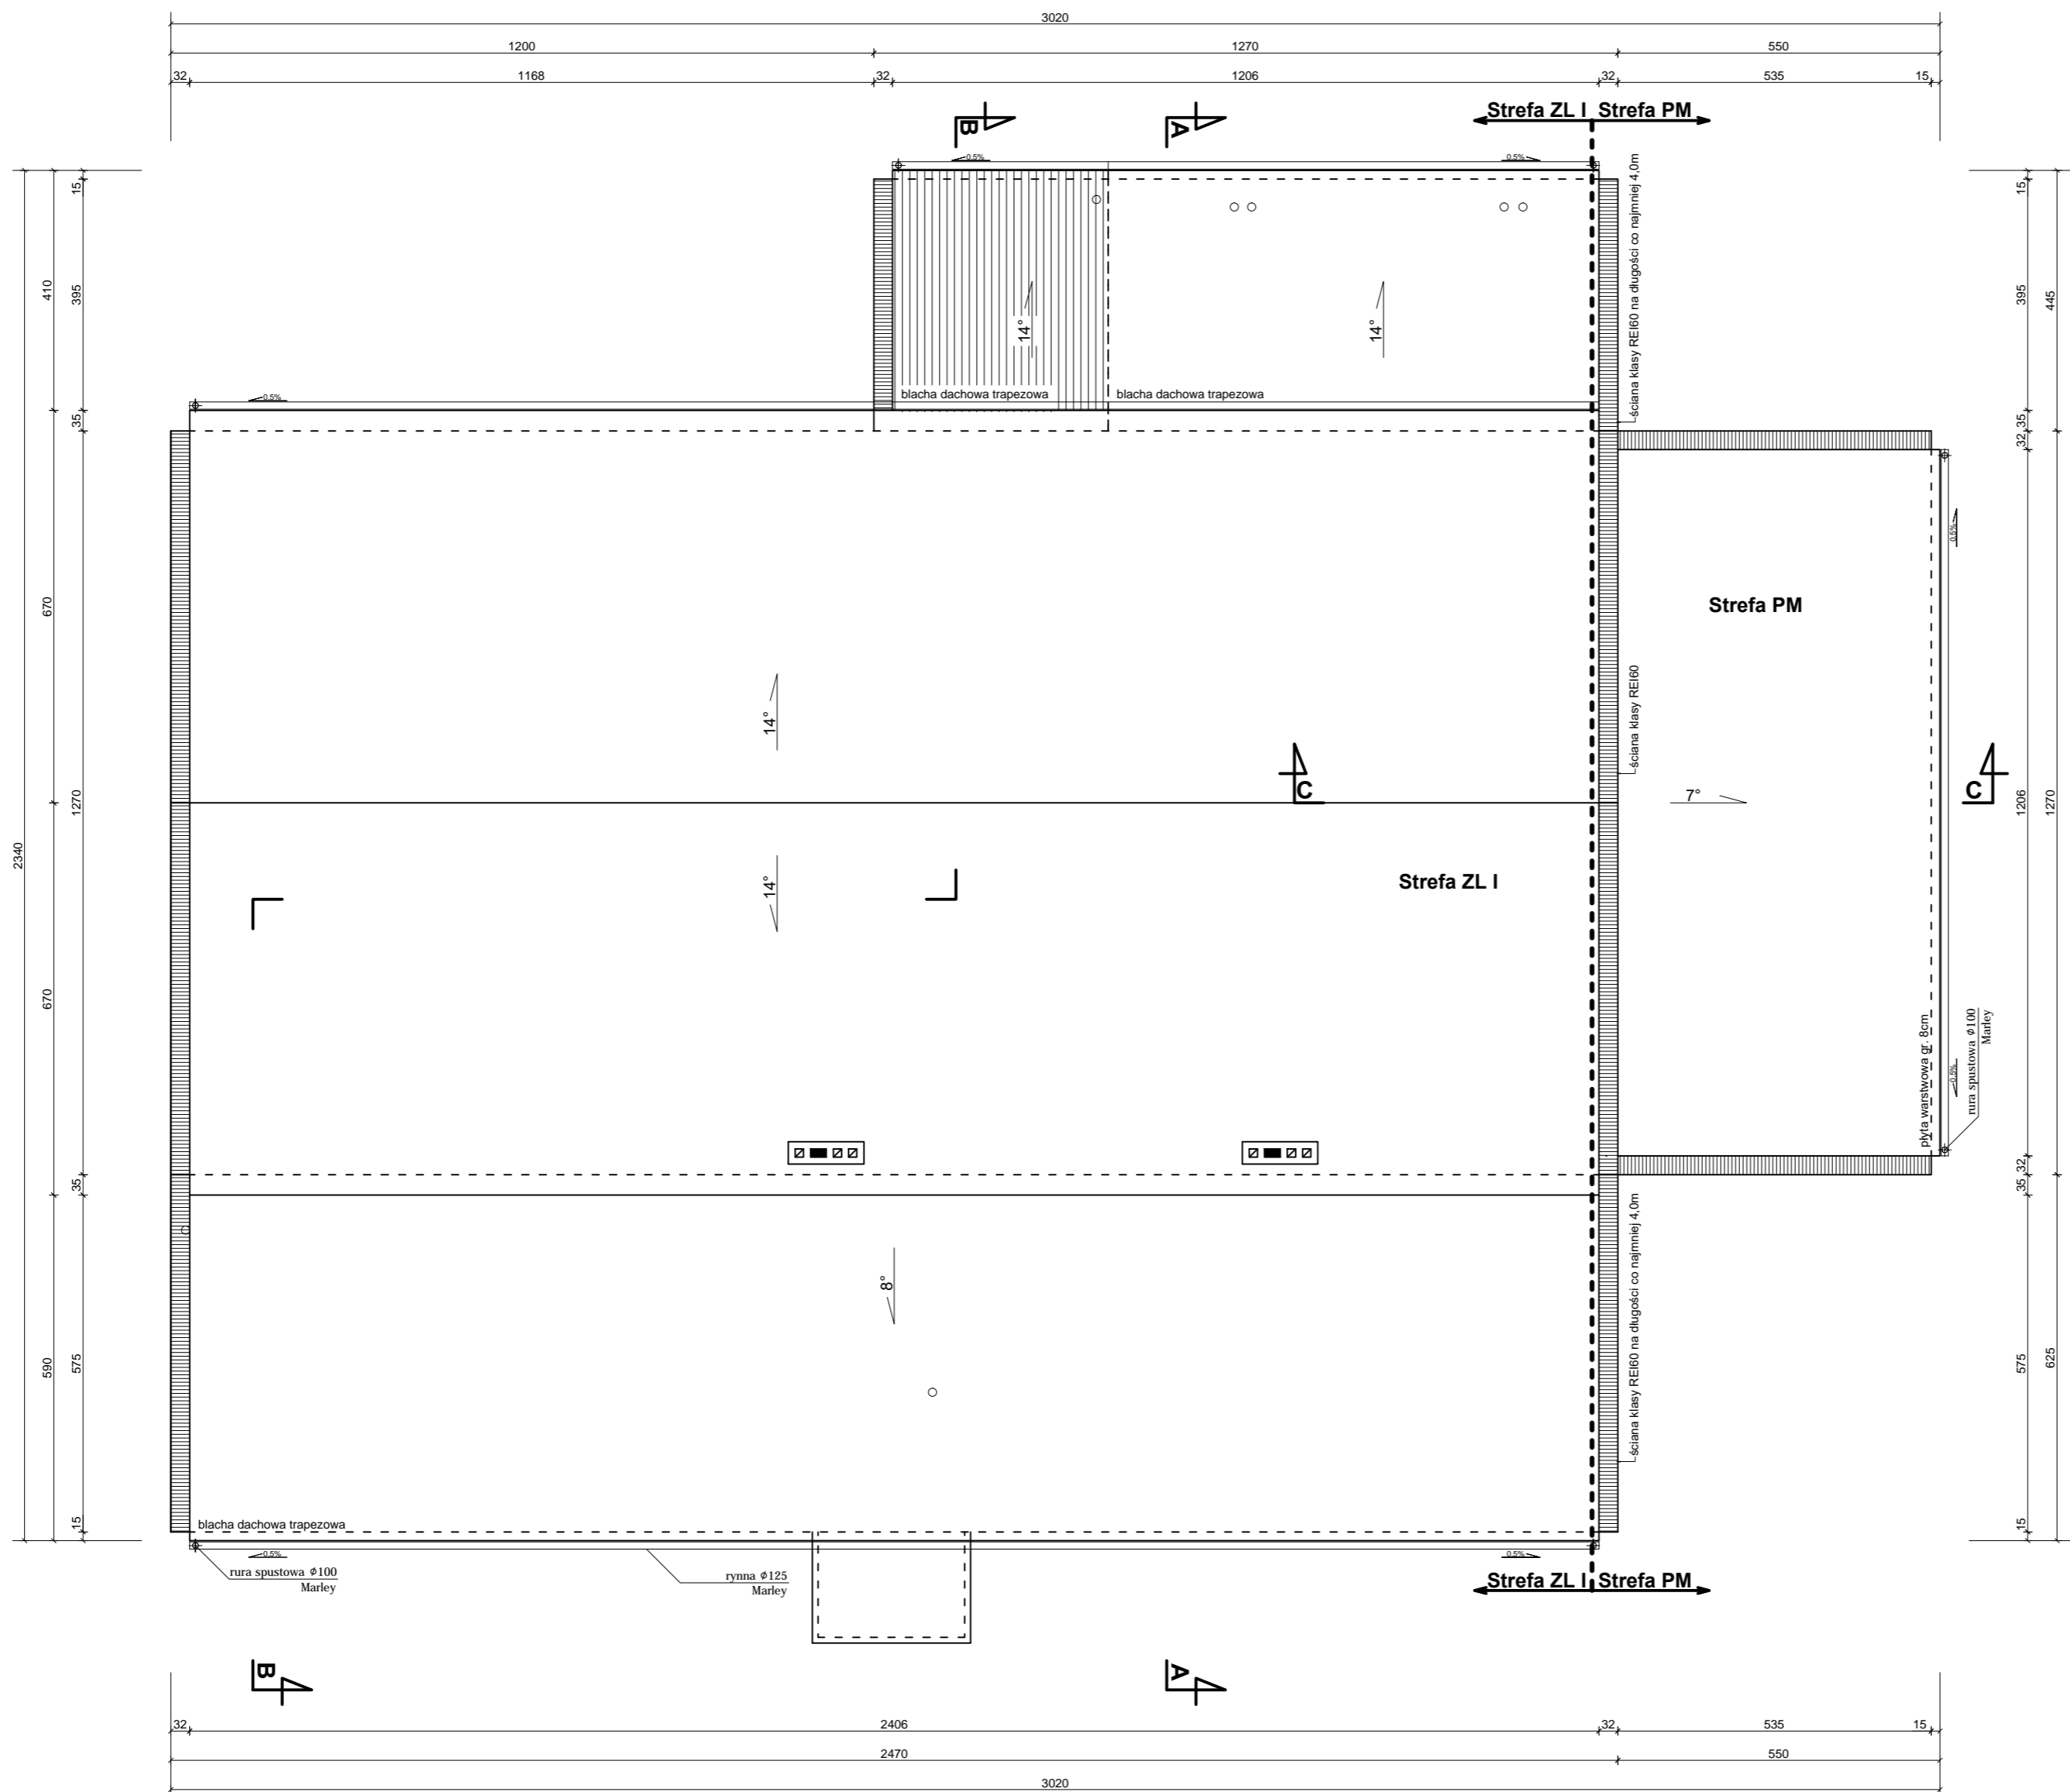

UWAGA:

- budynek zakwalifikowany do strefy pożarowej ZL I - świetlica wiejska oraz strefa pożarowa PM (piwnica wyłączona z opracowania), garaż OSP oraz sąsiedni budynek gospodarczy i wiata rekreacyjna,
- budynek wyposażony w 1 hydrant wewnętrzny DN 25 zaopatrzonego w wąż dł. 25 m.

OZNACZENIA:	
	dach istniejący
	dach projektowany
	projekt. obróbka blacharska

Biuro Projektowe Marcin Kowalczyk Biskupice Otoboczne ul. Ostrowska 36 tel. 0 665 55 61 61		
Opracował:	mgr inż. Marcin Kowalczyk	Podpis:
Projektant: (architektura)	Zdzisław Wojtasiak BN-10.9/10/79	Podpis:
Projektant: (konstrukcja)	inż. Paweł Woźniak WKP/0179/POOE/09	Podpis:
Obiekt:	Budynek świetlicy wiejskiej (Rom Rolnika)	
Inwestor:	Gmina Sieroszewice	
Lokalizacja:	Westrza, gm. Sieroszewice, dz. nr 435/1 (obręb 0007 Parczew)	
Format:	RZUT DACHU	Nr rys.: A-7
Data:	listopad 2021r.	Skala: 1:100