


1:100/100

BUDYNEK REMIZY
INWENTARYZACJA
RZUT PIWNIC 1:100

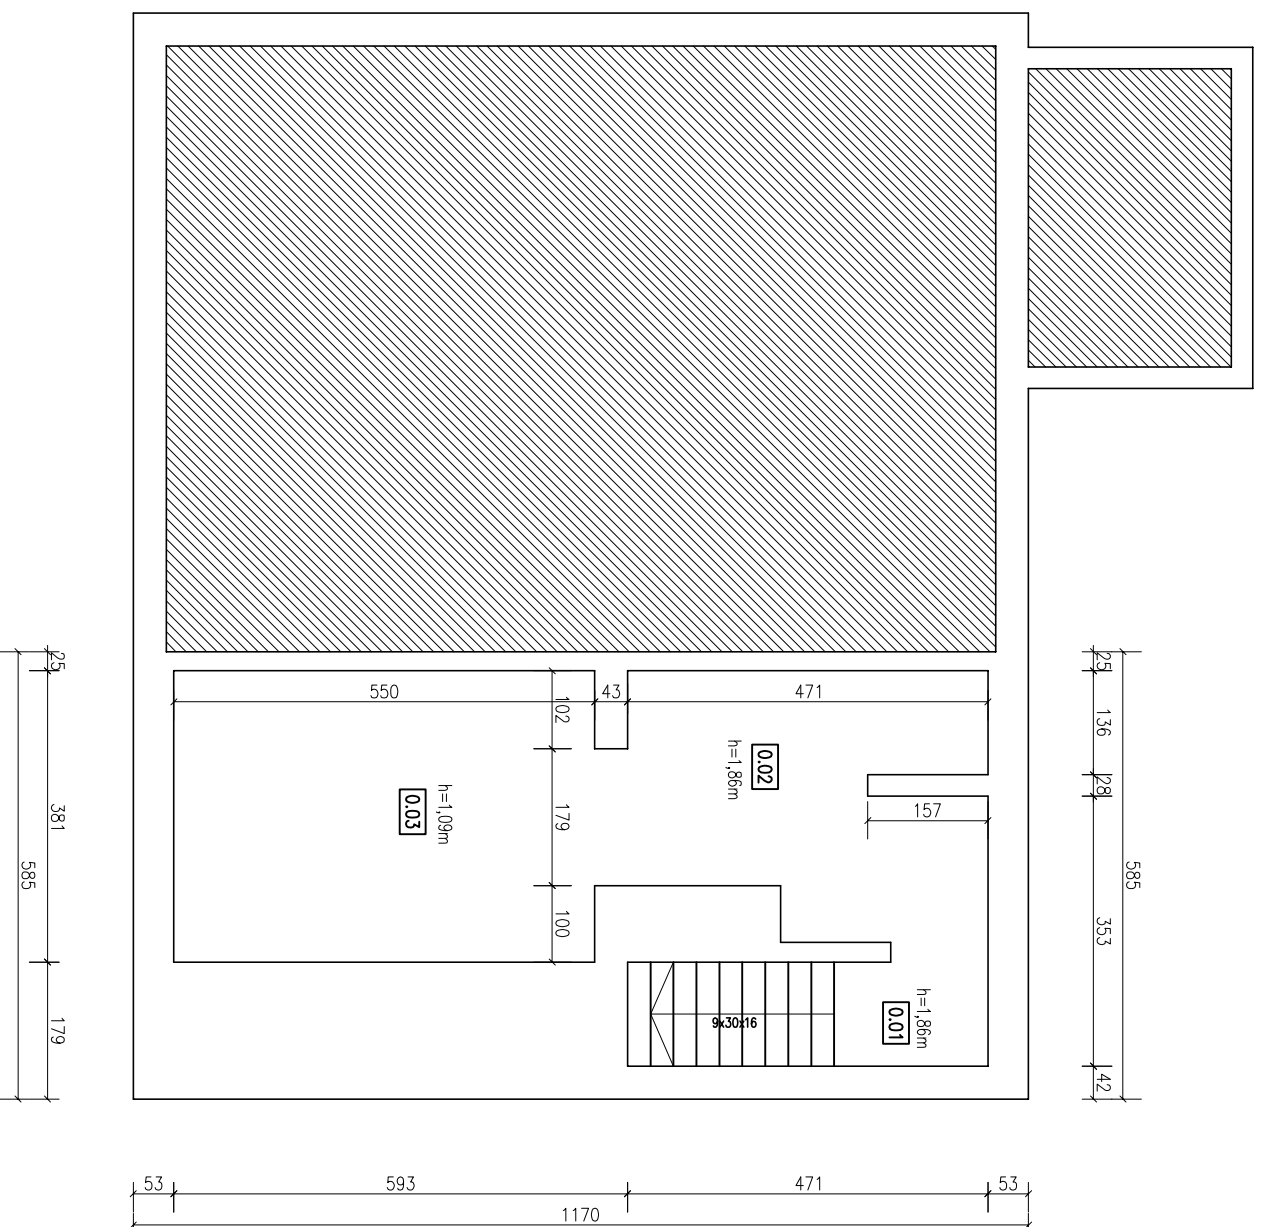

B I L A N S P O W I E R Z C H N I			
NR	NAZWA POMIESZCZENIA	RODZAJ POSADZKI	POW. UŻYTK. [m ²]
0.01	Klatka schodowa	pl. ceramiczne	6.40
0.02	Pom. piwnic	pl. ceramiczne	14.80
0.03	Pom. piwnic	pl. ceramiczne	21.00
SUMA POWIERZCHNI			42.20m²

Warstwy istniejące ściany zewnętrznej gr.42cm

Tynk cem-wap. gr. 2cm
Cegła pełna gr.38cm
Tynk cem-wap. gr. 2cm

Uwaga:
Niniejsza dokumentacja jest Projektem Budowlanym. Służy tylko do celów określonych w Prawie Budowlanym (Dz. U. z 2016 r. poz. 290) dla tej rzazy projektowania. Szczegółowość opracowania jest zgodna z wymogami Rozporządzenia Ministra Infrastruktury z dnia 7 października 2015 r. w sprawie szczegółowego zakresu i formy projektu budowlanego (Dz. U. z 2015 r.). Do realizacji projektowanych instalacji służyć będą Projekty Wykonawcze. Wykonanie zaprojektowanej branży architektoniczno-budowlanej, konstrukcyjnej należy na bieżąco koordynować z pozostałymi branżami i instalacjami. Dokładny domiar wykonac zawsze na budowie, na etapie wykonawstwa.
Część opisowa stanowi integralną część niniejszego projektu.
Niniejsza dokumentacja chroniona prawami autorskimi.

ROZWIĄZANIA ZAWARTE W NINIEJSZYM OPRACOWANIU STANOWIĄ WYŁĄCZNA WŁASNOŚĆ ZAKŁADU USŁUG PROJEKTOWYCH "BUDEX". JANIUSZ MICHAŁSKI I MOGĄ BYĆ STOSOWANE, POWIELANE I UDOSTĘPNIANE OSOBOM TRZECIM WYŁĄCZNIE NA PODSTAWIE PISEMNEGO ZEZWOLENIA Z ZASTOSOWANIEM WSZELKICH SKUTKÓW PRAWNYCH.

NR PROJEKTU 15/2017	OBJEKT TERMO-MODERNIZACJA BUDYNKU REMIZY OSP W ROSOSZYCY
ADRES BUDOWY 63-405 Sieroszowice, Rososzycy, ul. Ostrowska 4; dz. nr 133/4, obręb: 00/10 Rososzycy	
INWESTOR Gmina Sieroszowice ul. Ostrowska 65, 63-405 Sieroszowice	
TEMAT PROJEKTU INWENTARYZACJA - RZUT PIWNIC	
BRANŻA BUDOWLANA	SKALA 1:100
PROJEKTANT KONSTRUKCJI Upr. bud. do projektowania z ograniczeniami w specjal. konstrukcyjno-budowlanej i architektonicznej	DATA WYSTĄPIENIA PROJ. 2017
ASYSTENT PROJEKTANTA mgr inż. Sylwia KURZAWA	PODPIS



"BUDEX"
ZAKŁAD USŁUG PROJEKTOWYCH
JANIUSZ MICHAŁSKI

63-405 OSTROWIEC WIELKOPOLSKI
ul. Czajki 5, 63-405 Ostrowiec
adres e-mail: biuro@bux.pl @bux.pl

PRAWA AUTORSKIE ZASTRZEŻENIE: USTAWA Z DN. 4 LUTY 1984r.