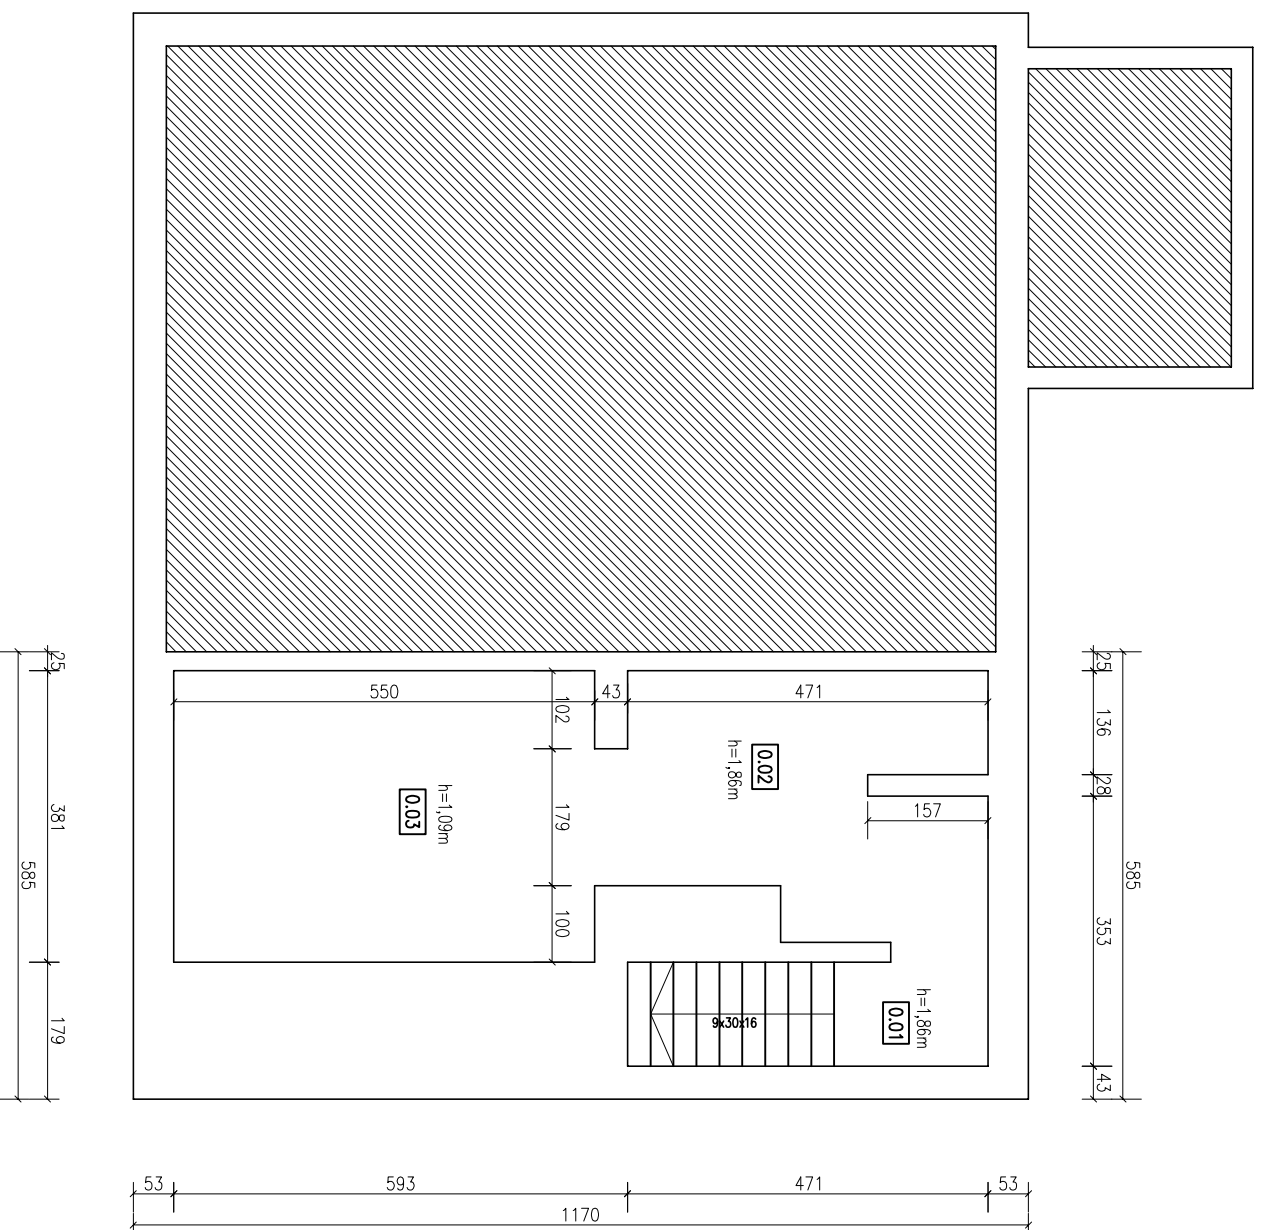


1:100/100

BUDYNEK REMIZY
RZUT PIWNIC 1:100

B I L A N S P O W I E R Z C H N I			
NR	NAZWA POMIESZCZENIA	RODZAJ POSADZKI	POW. UŻYTK. [m ²]
0.01	Klatka schodowa	pl. ceramiczne	6.40
0.02	Pom. piwnic	pl. ceramiczne	14.80
0.03	Pom. piwnic	pl. ceramiczne	21.00
SUMA POWIERZCHNI			42.20m²

Uwaga:
Niniejsza dokumentacja jest Projektem Budowlanym. Służy tylko do celów określonych w Prawie Budowlanym (Dz. U. z 2016 r. poz. 290) dla tej formy projektowania. Szczegółowość opracowania jest zgodna z wymogami Rozporządzenia Ministra Infrastruktury z dnia 7 października 2015 r. w sprawie szczegółowego zakresu i formy projektu budowlanego (Dz. U. z 2015 r.). Do realizacji projektowanych instalacji służyć będą Projekty Wykonawcze. Wykonanie zaprojektowanej branży architektoniczno-budowlanej, konstrukcyjnej należy na bieżąco koordynować z pozostałymi branżami i instalacjami. Dokładny domiar wykonac zawsze na budowie, na etapie wykonawstwa.
Część opisowa stanowi integralną część niniejszego projektu.
Niniejsza dokumentacja chroniona prawami autorskimi.

ROZWIĄZANIA ZAWARTE W NINIEJSZYM OPRACOWANIU STANOWIĄ WYŁĄCZNA WŁASNOŚĆ ZAKŁADU USŁUG PROJEKTOWYCH "BUDEX". JANUSZ MICHAŁSKI I MOGĄ BYĆ STOSOWANE, POWIELANE I UDOSTĘPNIANE OSOBOM TRZECIM WYŁĄCZNIE NA PODSTAWIE PISEMNEGO ZEZWOLENIA Z ZASTOSOWANIEM WSZELKICH SKUTKÓW PRAWNYCH.

NR PROJEKTU 15/2017	OBJEKT TERMO-MODERNIZACJA BUDYNKU REMIZY OSP W ROSOSZYCY
ADRES BUDOWY 63-405 Sieroszowice, Rososzycy, ul. Ostrowska dz. nr 133/4; obręb: 0010 Rososzycy	
INWESTOR Gmina Sieroszowice ul. Ostrowska 05, 63-405 Sieroszowice	
TYTUŁ PRACOWNIA RZUT PIWNIC	NR RYS. 1
BRANŻA BUDOWLANA	SKALA 1:100
PROJEKTANT KONSTRUKCJI Upr. bud. do projektowania z ograniczeniami w specjal. konstrukcyjno-budowlanej i architektonicznej	DATA WYSTĄPIENIA PROSIS
ASYSTENT PROJEKTANTA mgr inż. Sylwia KURZAWA	PODPIS
	PROJEKT BUDOWLANY 1:100
	PROJEKT BUDOWLANY 1:100
	PROJEKT BUDOWLANY 1:100



"BUDEX"
ZAKŁAD USŁUG PROJEKTOWYCH
JANUSZ MICHAŁSKI

63-405 OSTROWA WIELKOPOLSKA
ul. Czajki 50/51, bud. 0010/11/08
adres email: budex@wp.pl @ 09.01

PRAWA AUTORSKIE ZASIEGNIĘCIE: USTAWA Z DN. 4.11.17 1984.