


SALA SPORTOWA
NIE OBJETA OPRACOWANIEM

RZUT PIWNIC

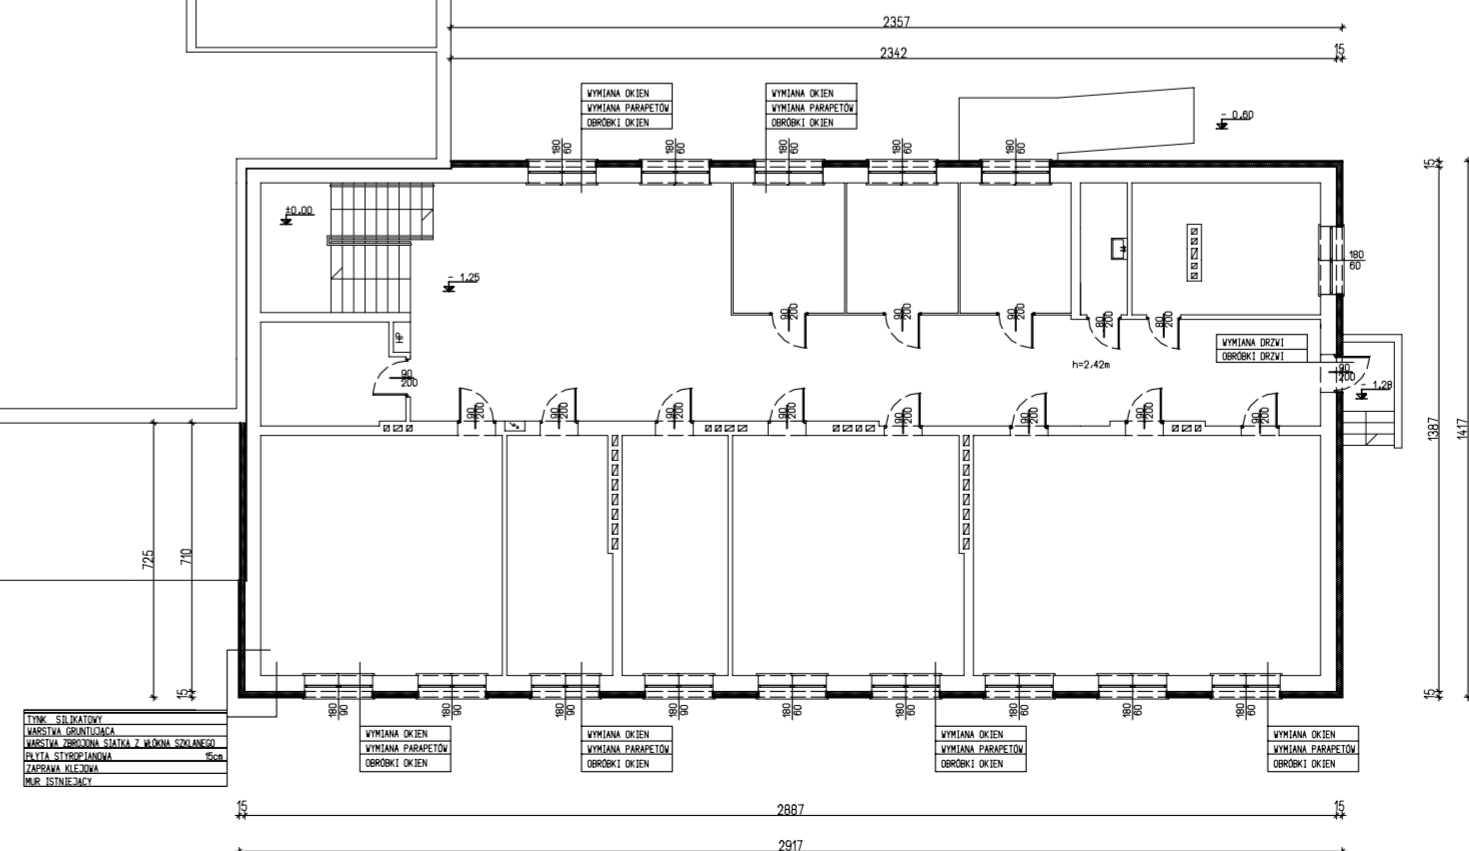

TYTUŁ: RZUT PIWNIC
MIECISTWA: SZKOŁA
MIECISTWA: SZKOŁA
DATA: 2016
PRACOWNIA: KASPRZAK
NR. SYGNALNY: 1

PROJEKT BUDOWLANY		NR RYS. 1
NAZWA OBIEKTU: TERMOMODERNIZACJA ZESPOŁU SZKÓŁ W SIEROSZEWICACH		
ADRES OBIEKTU: SIEROSZEWICE, UL. SZKOLNA 9 DZ. NR 907 OBREB - 0011, JED. EWID. - 301707_2		
BRANŻA: BUDOWLANA		
TREŚĆ: RZUT PIWNICY		
PROJEKTANT	mgn inż. arch. DARIUSZ PARZEŃSKI UPR. PROJEKTANT w SPECJALNOŚCI ARCHITECTONICZNEJ BEZ OGRANICZEŃ nr 182/00/OJW	
ASYSTENT	mgn inż. arch. FILIP KASPRZAK	
	SKALA 1:200	CZERWIEC 2016 r.