


MAPA DO CELÓW PROJEKTOWYCH

Oznaczenie kancelaryjne zgłoszenia pracy geodezyjnej: 660.6640.101.2016
 Latowice: 301707.2
 Sieroszewice: 0004
 Nazwa miejscowości: Latowice
 Identyfikator jednostki ewidencyjnej: 6.160.20.13.2, 6.160.20.08.4, 6.160.20.09.3, 6.160.20.08.2
 Nazwa obszaru ewidencyjnego: PL-2000 strefa 6
 Identyfikator obrębu ewidencyjnego: Kociniec 85
 Nazwa obszaru ewidencyjnego: Kociniec 85
 Skala mapy: 1:1000
 Sekcja mapy zasadniczej: 6.160.20.09.1, 6.160.20.09.2, 6.160.20.09.4, 6.120.20.14.2
 Nazwa układu współrzędnych prostokątnych płaskich: WKS84
 Nazwa układu wysokości: Kociniec 85
 Oznaczenie granic obszaru, który był przedmiotem aktualizacji: Mapa została opracowana bez ustalenia służebności gruntowych.
 Informacje o służebnościach gruntowych mających wpływ na zagospodarowanie gruntów, zlokalizowanych w granicach projektowanej inwestycji: Mapa została opracowana bez ustalenia służebności gruntowych.
 Data opracowania mapy: 26.01.2016
 Autor mapy: (podpis osoby reprezentującej wykonawcę)

ZAKŁAD USŁUG GEODEZYJNO-KARTOGRAFICZNYCH
 mgr inż. Marek Skutysz
 ul. Łomnicka 12, tel./fax 71 48 65 82
 NIP: 631-000-111-42
 REGON: 141257
 (nazwa/imię i nazwisko wykonawcy)

data uprawniający
 inż. Marek Skutysz
 uprawnień 6007
 zakres 1-3
 (numer uprawnień i podpis geodety)

(imię i nazwisko geodety uprawniającego, który opracował mapę)
 tel./fax 9/2016 tel. kom. 513132799, e-mail: geodeta@skutysz.pl, www.geodeta@skutysz.pl

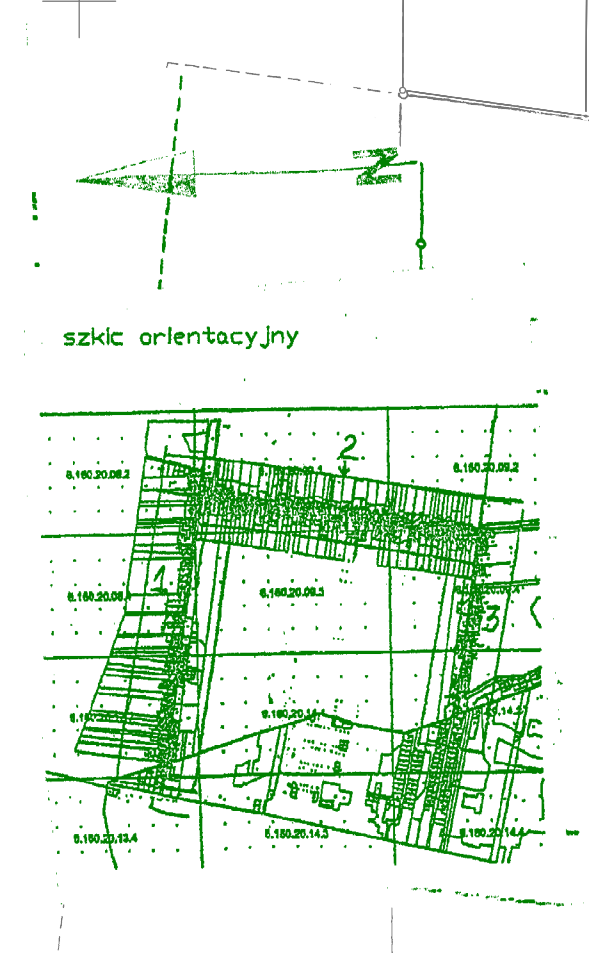

Poświadczam, że niniejszy dokument został opracowany w wyniku prac geodezyjnych i kartograficznych wykonywanych z zachowaniem zasad technicznych i technologicznych w oparciu o materiały państwowego zasobu geodezyjnego i kartograficznego.

STAROSTA OSTROWSKI
 P. 301707.2016.024.2
 15.02.2016
 Z up. STAROSTY
 Kierownik Powiatowego Ośrodka Dokumentacji Geodezyjnej i Kartograficznej
Renata Strak
 (imię, nazwisko i podpis osoby reprezentującej organ)

Jest to kopia mapy sytuacyjno-wysokościowej z geodezyjną inwentaryzacją urządzeń podziemnych. Mapa została zewidencjonowana przez PODGIK w Ostrowie Wlkp. w dniu 15.02.2016 r. pod numerem P.3017.2016.624.2. Stwierdzam zgodność niniejszej mapy z w/w oryginałem.

- Legenda**
- proj. kanalizacja sanitarna grawitacyjna
 - proj. kanalizacja sanitarna tłoczna
 - proj. przewiert
 - wewnętrzna linia zasilająca
 - proj. przepiępownie ściek w (umocnienie terenu kostką brukową)

Inwestor: Gmina Sieroszewice ul. Ostrowska 65 63-405 Sieroszewice			
Zakład Projektowo-Usługowy Inżynierii Środowiska "PRIMEKO"	Stadium: PB-W	Skala: 1:1000	
62-800 Kalisz, ul. Łódzka 210 tel./fax 62 767 02 63 www.primeko.com.pl e-mail: primeko@o2.pl	Data oprac.: Marzec 2016r.	Data oprac.: Marzec 2016r.	
Adres: Budowa kanalizacji sanitarnej w m. Latowice - etap I, gm. Sieroszewice			
Miejscowość: Latowice, gm. Sieroszewice			
Nazwa rysunku: Plan zagospodarowania terenu			
Projektant: mgr inż. Jarosław Gzdek mgr inż. Monika Jurawska mgr inż. Kamil Waszak mgr inż. Lukasz Chlewa	105-103/31/PW/2016 WPK/02/16/PW/02/16 WPK/02/16/PW/02/16	Rys. nr: 1.1	