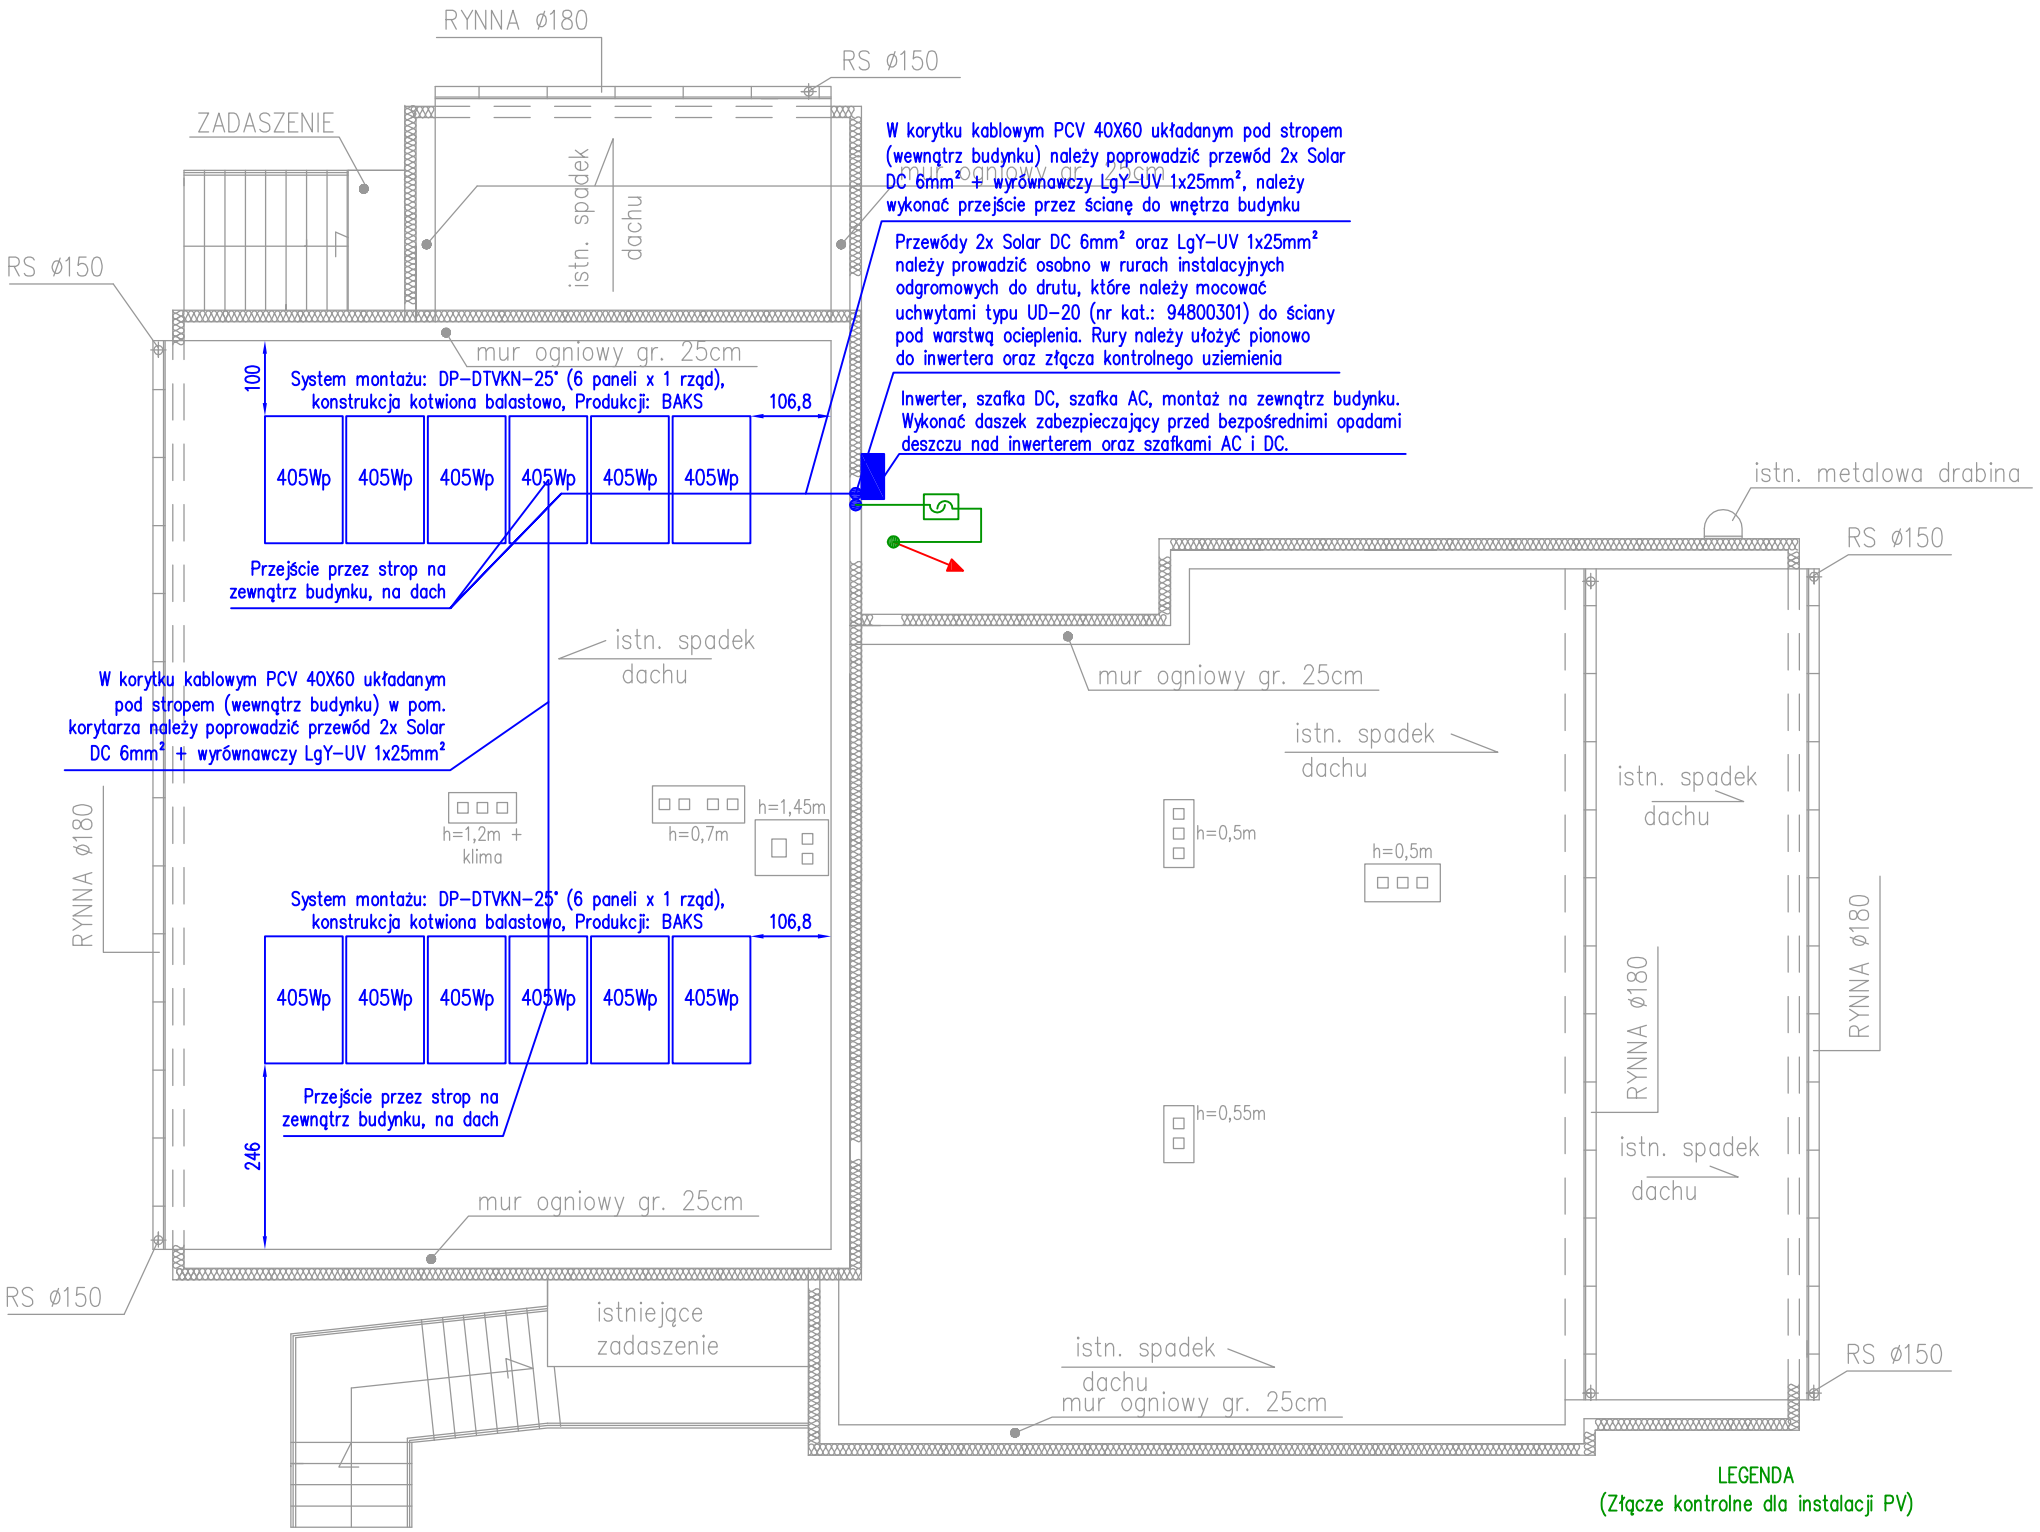

LEGENDA
(Złącze kontrolne dla instalacji PV)

Połączyć z konstrukcją paneli PV

Jako przewód odprowadzający zastosować LgY-UV 1x25mm² w rurze instalacyjnej odgromowej do drutu, mocować przy pomocy uchwytów UD-20 (nr kat.: 94800301) do ściany pod warstwą ocieplenia

Złącze kontrolne 2-śrubowe CU/OC (miedź ze stalą poprzez mosiężną przekładkę, nr kat.: 90500106) w skrzynce kontrolnej do elewacji, drzwiczki odporne na UV (nr kat.: 96800108), montaż 1m nad poziomem terenu

Bednarka uziemiająca Fe/Zn 25x4mm ze złącza kontrolnego, prowadzona w rurze instalacyjnej do bednarki

Uziom pionowy kompletny ø20mm 6-metrowy ocynkowany, typ: 41.60, nr kat.: 94136001, prod.: Elko-Bis. Połączyć z projektowaną bednarką odprowadzającą i istniejącym uziemieniem.

405Wp

Moduł PV: JKM405N-6RL3-V
Moc: 405Wp
Napięcie 36,33V
Wymiary: 1855x1029x30mm
Typ ogniwa: monokrystaliczne
Produkcji: Jinko Solar

NR PROJEKTU **01/2022**	OBIEKT **TERMOMODERNIZACJA BUDYNKU URZĘDU GMINY SIEROSZEWICE WRAZ Z MONTAŻEM PANELI FOTOWOLTAICZNYCH I WYMIANĄ OŚWIETLENIA**		
ADRES BUDOWY	**63-405 Sieroszewice, ul. Ostrowska 65, działka nr 3 jednostka ewidencyjna: 301707_2, obręb: 0011**		
INWESTOR	**Gmina Sieroszewice 63-405 Sieroszewice, ul. Ostrowska 65**		
TREŚĆ RYSUNKU	**RZUT DACHU - INSTALACJA FOTOWOLTAICZNA**		NR RYS.
BRANŻA ELEKTRYCZNA	STADIUM PROJEKT TECHNICZNY	SKALA **1:100**	DATA Styc
PROJEKTANT *Upr. bud. do projektowania bez ograniczeń w spec. instalacyjno-inżynieryjnej*	mgr inż. Adam Kurzawski Nr uprawnień 495/88/UW		PODPIS

"B U D E X"
ZAKŁAD USŁUG PROJEKTOWYCH
JANUSZ MICHALSKI
63-400 OSTRÓW WIELKOPOLSKI
ul. CZARNIECKIEGO 63 Tel/fax 062 736 71 09
adres email: budex.ostrow @ op.pl

PRAWA AUTORSKIE ZASTRZEŻONE USTAWA Z DN. 4 LUTY 1994r.