


Przekrój normalny

C-C


Jezdnia
5.50

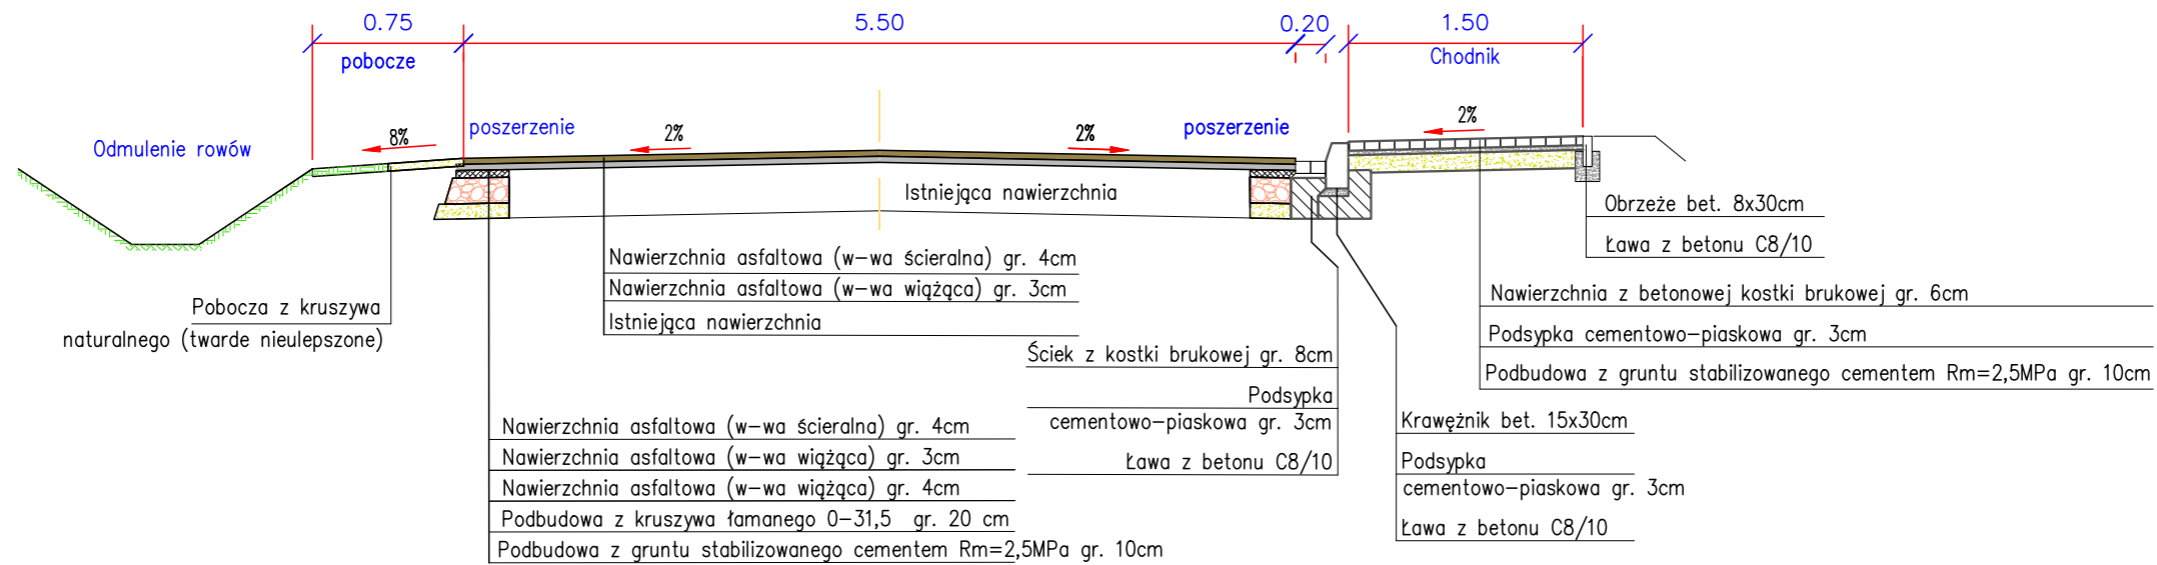

Przekrój normalny

D-D

Jezdnia
5.50

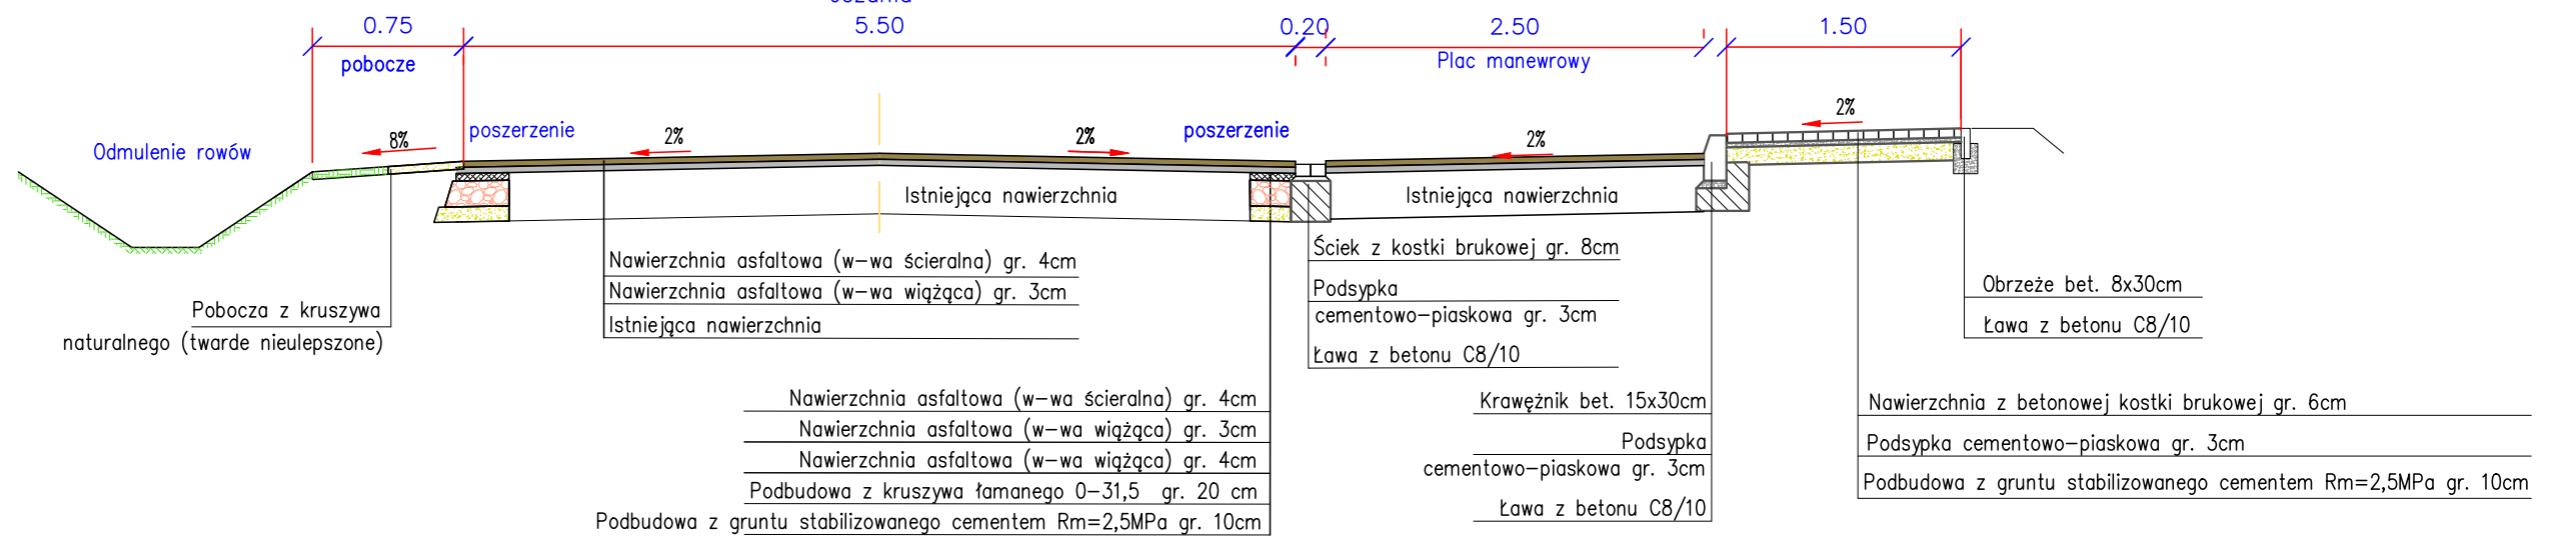

Obiekt: Przebudowa drogi gminnej nr 803712P, 803714P w Latowicach				
Rysunek: Przekroje normalne				NR 3.2
	IMIE, I NAZWIŚKO	NR UPRAW.	DATA	PODPIS
Projektował	Wiktor Piętka	230/66	2020	
Opracował	mgr inż. Przemysław Kaczorowski	WKP/0365/ OWOD/17 spec. drogowa	2020	
BRANZA Drogowa	STADIUM bud./wyk.	ROK OPRACOWANIA 2020	NR UMOWY	SKALA 1:50