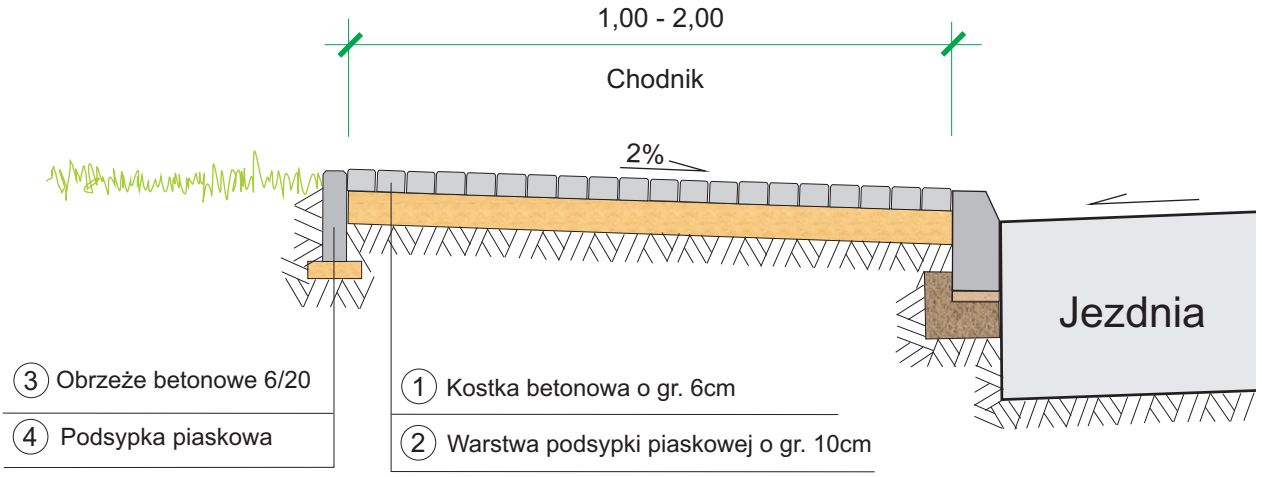

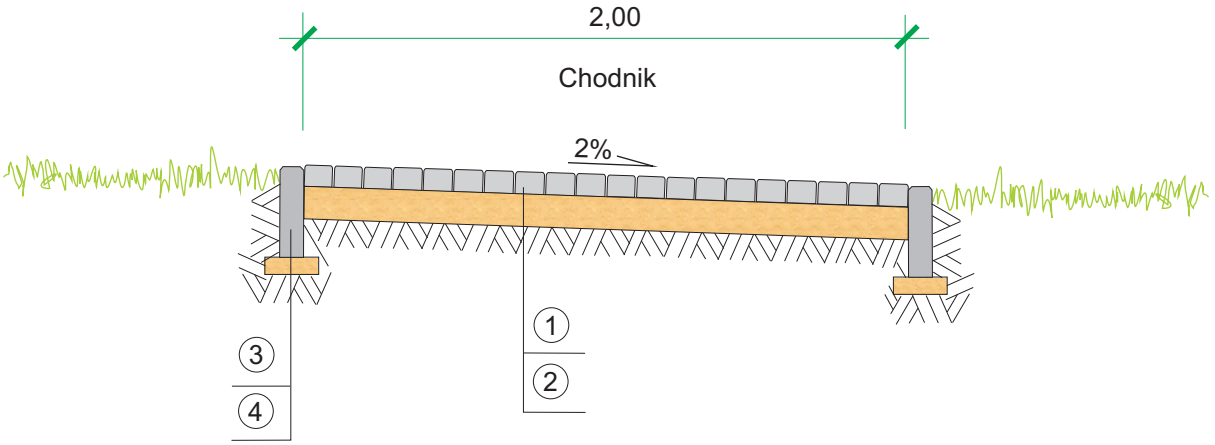

PRZEKROJE NORMALNE		
Budowa :	Przebudowa dróg wewnętrznych i chodników w m. Sieroszewice, gm. Sieroszewice	
Inwestor :	Gmina Sieroszewice	
Projektował :	Wiktor Piętka	Branża: drogowa
		Data : 07.2008r.
Wykonał :		Skala : 1:25
		Nr rys.