


# PROFIL KANALIZACJI SANITARNEJ

1:100/500

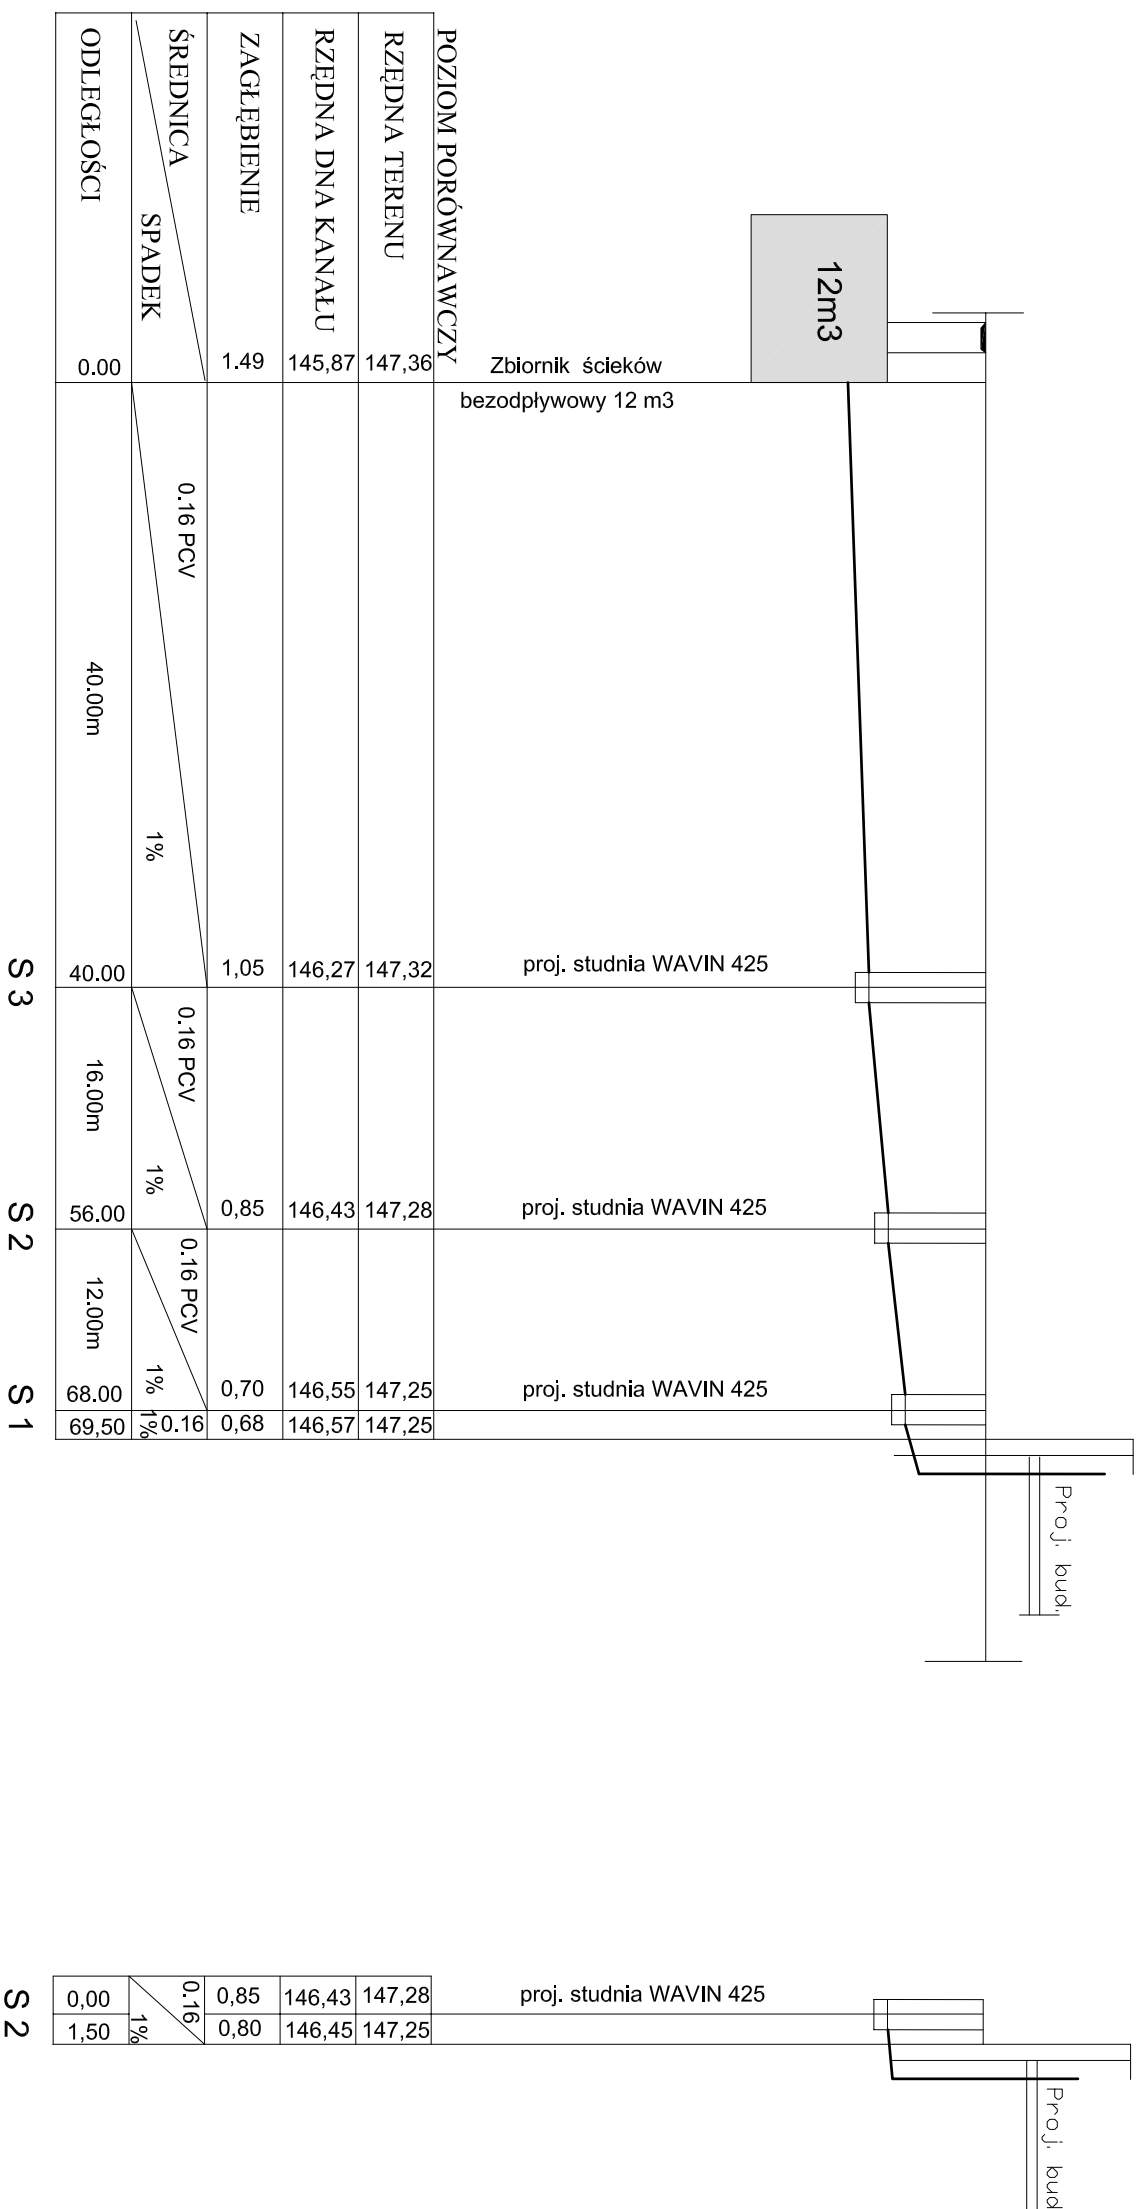

<b>PROJEKTOWANIE</b>			
w zakresie instalacji sanitarnych			
<b>WOJCIECH PŁOCHENNICZAK</b>			
Szale, ul. Pogodna 27, 62-860 Opatówek-tel. 604 755 974			
Objekt:	"MOJE BOJSKO-ORLIK 2012" kompleks sportowy	P.B.	
Adres:	Sieroszewice, ul. Sportowa dz. nr 906, 314/13	NUMER RYSUNKU	<b>2</b>
Przedmiot:	Przyłącze wody i zewn. kanalizacja sanitarna	SKALA	<b>1:100/500</b>
Branża:	Sanitarna		
Funkcja:	Inżynier i rysownik	Data	
Projektant:	mgr inż. Barbara Kaszowska nr ewid. - upr. BN-10.9/2/80	Kalisz	2010-01
Opracował:	techn. Wojciech Płodemniczak	Kalisz	2010-01