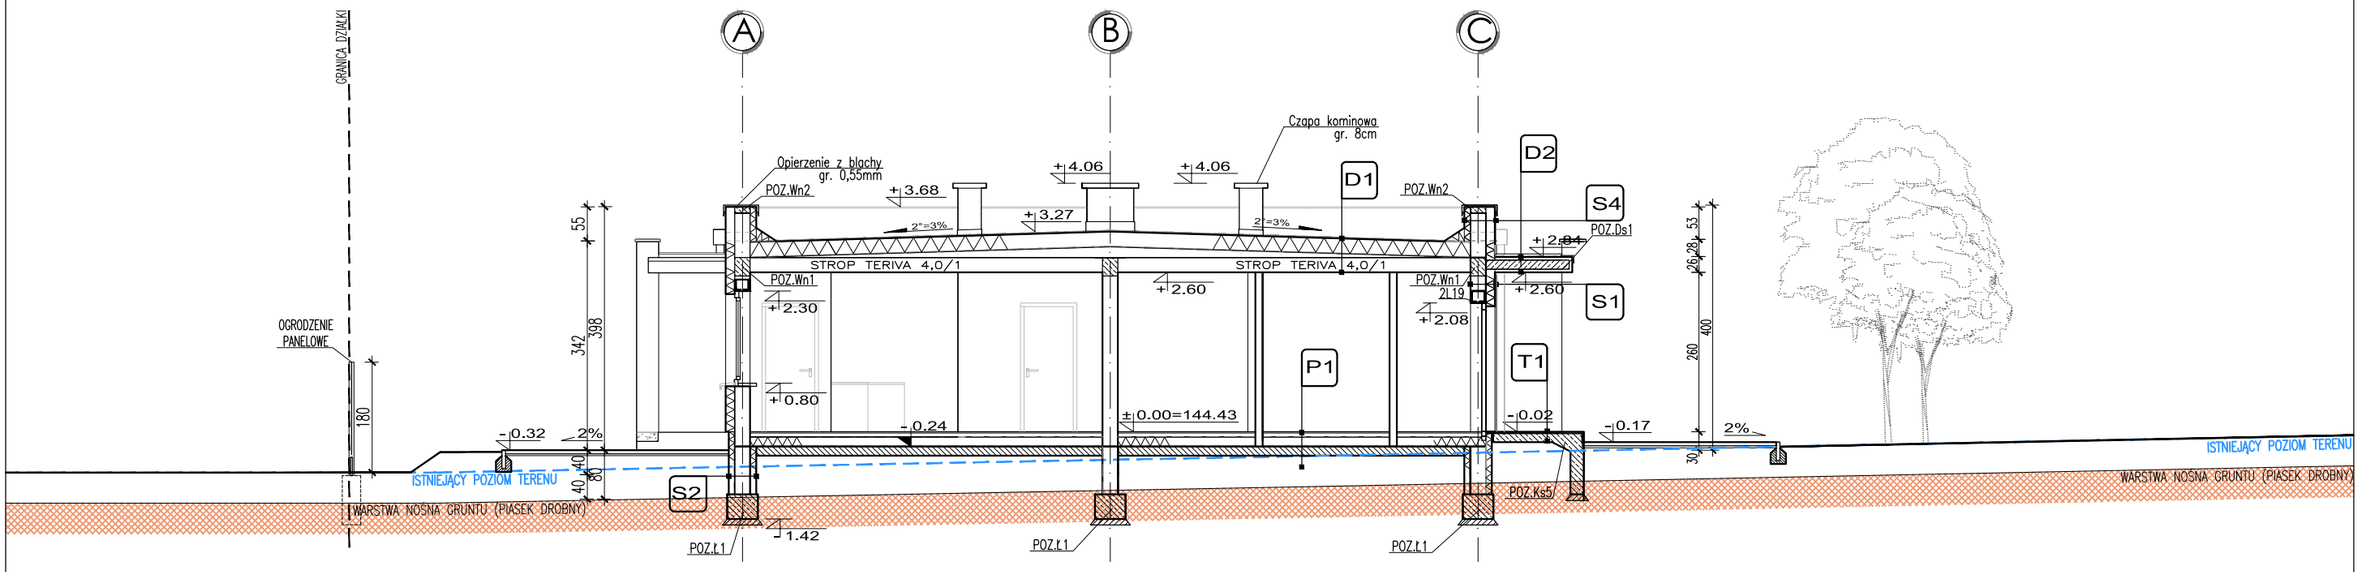

P1 POSADZKA NA GRUNCIE

UWAGA! W POMIESZCZENIACH MOKRYCH DODATKOWO IZOLACJA P-W POWŁOKOWA POD WARSTWĄ WYKOŃCZENIOWĄ

- WYKOŃCZENIE WG ZESTAWIENIA POWIERZCHNI
- WYLEWKA BETONOWA, ZBROJONA SIATKĄ, DYLATOWANA 7CM
- FOLIA BUDOWLANA PE 0.2 MM
- STYROPIAN POSADZKOWY EPS 100 15 CM
- 2xFOLIA BUDOWLANA PE 0.5 MM
- PODKŁAD BETONOWY GR 15CM
- ZAGĘSZCZONA PODSYPKA PIASKOWA MIN. 90 CM
- STOPIEŃ ZAGĘSZCZENIA WG PROJ. KONSTRUKCJI
- GRUNT RODZIMY

T1 SCHODY ZEWNĘTRZNE

- PŁYTA ŻELBETOWA GR.15CM
- ZAGĘSZCZONA PODSYPKA PIASKOWA MIN. 90 CM
- STOPIEŃ ZAGĘSZCZENIA WG PROJ. KONSTRUKCJI
- GRUNT RODZIMY

S1 ŚCIANA DWUWARSTWOWA

wykończenie: tynk

- TYNK SILKONOWY NA SIATCE
- KOLORYSTYKA WG RYSUNKU ELEWACJI
- STYROPIAN EPS 70 15CM
- PUSTAK CERAMICZNY 25CM
- TYNK CEM.-WAP.

S2 ŚCIANA COKOŁOWA

wykończenie: tynk żywiczny

- TYNK ŻYWICZNY
- STYROPIAN FUNDAMENTOWY GR.10CM
- 2x MASA BITUMICZNA
- BLOCZEK BETONOWY M6 25CM
- 2x MASA BITUMICZNA
- STYROPIAN FUNDAMENTOWY GR.10CM

S3 ŚCIANA JEDNOWARSTWOWA

wykończenie: tynk

- TYNK SILKONOWY NA SIATCE
- KOLORYSTYKA WG RYSUNKU ELEWACJI
- TYNK CEM.-WAP.
- PUSTAK CERAMICZNY 36CM
- TYNK CEM.-WAP.
- TYNK SILKONOWY NA SIATCE
- KOLORYSTYKA WG RYSUNKU ELEWACJI

S4 ŚCIANA ATTYKOWA

wykończenie: tynk

- TYNK SILKONOWY NA SIATCE
- KOLORYSTYKA WG RYSUNKU ELEWACJI
- STYROPIAN EPS 70 15CM
- PUSTAK CERAMICZNY 25CM
- PAPA TERMOZGRZEWLANA
- STYROPIAN EPS 70 10CM
- PAPA TERMOZGRZEWLANA

D1 STROPODACH

wykończenie: papa termozgrzewalna

- PAPA TERMOZGRZEWALNA WIERZCHNIEGO KRYCIA
- STYROPIAN LAMINOWANY GR.25CM
- PAROIZOLACJA BITUMICZNA
- STROP GĘSTOŻEBROWY WG. PROJEKTU KONSTRUKCJI, WARSTWA SPADKOWA W WARSTWIE NADBETONU 4-18CM
- TYNK CEM.-WAP.

D2 DASZEK

wykończenie: papa termozgrzewalna

- PAPA TERMOZGRZEWALNA WIERZCHNIEGO KRYCIA
- STYROPIAN LAMINOWANY GR.5CM
- PŁYTA ŻELBETOWA ZE SPADKIEM WG PROJEKTU KONSTRUKCJI
- STYROPIAN GR.5CM
- TYNK SILKONOWY NA SIATCE

Temat: BUDOWA BUDYNKU WIELORODZINNEGO-SOCJALNEGO

Adres: Sieroszewice, dz. nr: 249/2
obręb: 0011 - Sieroszewice, j.ewidencyjna: 301707_2

Inwestor: GMINA SIEROSZEWICE
ul. Ostrowska 65
63-405 Sieroszewice

Jednostka projektowa: DOMAR Budownictwo Architektura
ul. Strumykowa 30, 63-400 Ostrów Wielkopolski
T. +48 62 501 35 30 F. +48 62 735 16 94
architektura@domar-ostrow.pl
www.domar-ostrow.pl

	imię i nazwisko:	numer uprawnień:	specjalność:	podpis / data:
Projektant:	mgr inż. arch. Marcin Rześniowiecki	44/WPOKK/2012	architekt.	.....
Sprawdzający:	mgr inż. arch. Weronika Nawrot	63/DSOKK/2012	architekt.	.....

Branża: ARCHITEKTURA

Etap: PROJEKT BUDOWLANY

Temat rysunku: PRZEKRÓJ A-A

Dane rysunku:	format :	data :	skala :	numer rysunku :	numer strony :
	-	GRUDZIEŃ 2017	1:100	A3	

Uwaga: ZASTRZEGA SIĘ WSZELKIE PRAWA WYNIKAJĄCE Z USTAWY O PRAWIE AUTORSKIM. NINIEJSZY RYSUNEK NIE MOŻE BYĆ W CAŁOŚCI LUB W CZĘŚCI PRZERYSOWANY, UZUPEŁNIONY LUB ODSTĄPIONY KOMUKOLWIEK, BEZ PISEMNEJ ZGODY AUTORA.