



LEGENDA (KOLORYSTYKA):

OZN.	NAZWA	KOLOR/FAKTURA/ILOŚĆ
1	ŚCIANY TYNK SILKONOWY	kolor: biały np: StoDesign, 16299
2	ŚCIANY TYNK SILKONOWY	kolor: szary np: StoDesign, 16282
3	STOLARKA OKIENNA PROFILE PCV STOLARKA DRZWIOWA STAL MAL. PROSZKOWO	kolor: biały
4	RYNNY, RURY SPUSTOWE PCV OPIERZENIA BLACHA POWLEKANA	kolor: szary,
5	PARAPET ZEWNĘTRZNY BLACHA POWLEKANA LAKIEROWANA	kolor: biały
6	KOMINY TYNK SILKONOWY	kolor: biały
7	COKÓŁ TYNK ŻYWICZNY	kolor: szary
8	BALUSTRADA STAL MALOWANA PROSZKOWO	kolor: RAL 7035
9	SCHODY ZEWNĘTRZNE, BETON ZACIERANY MALOWANY FARBĄ DO BETONU	kolor: szary (naturalny beton)
10	DASZEK PAPA TERMOZGRZEWALNA	kolor: szary

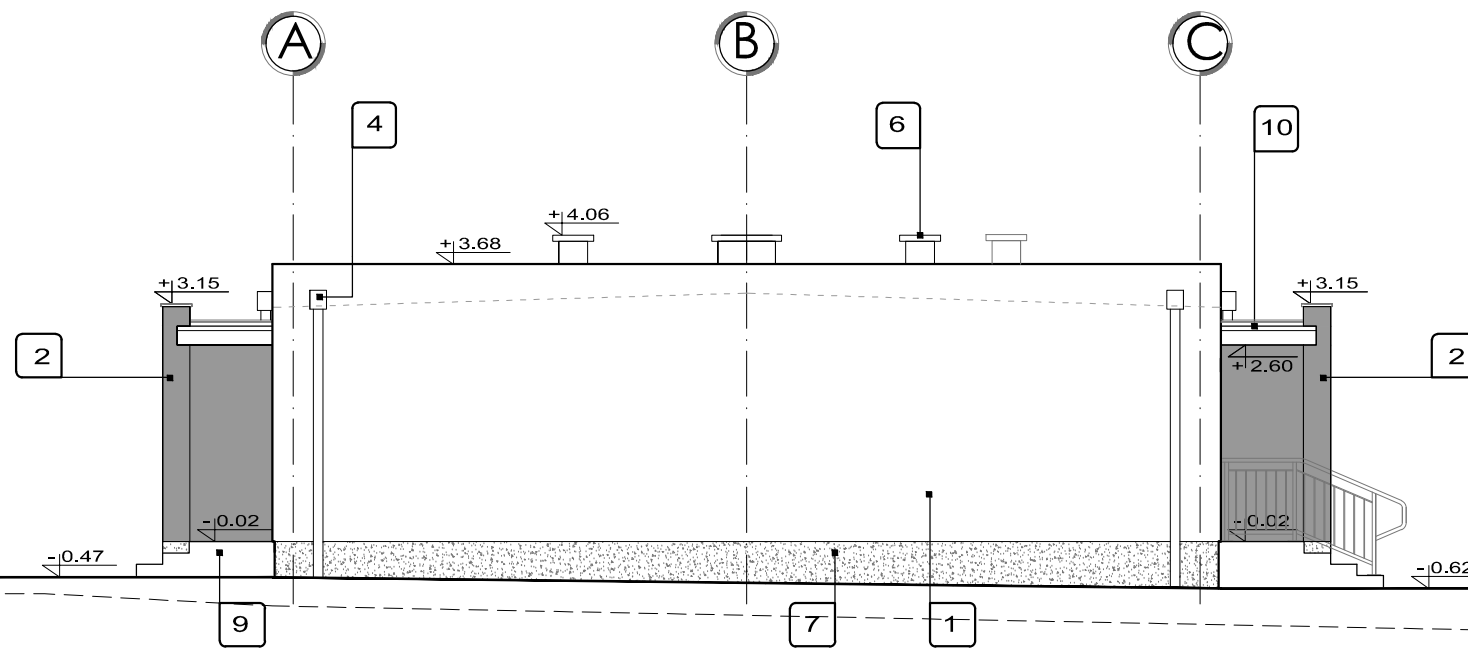

ELEWACJA POŁUDNIOWA

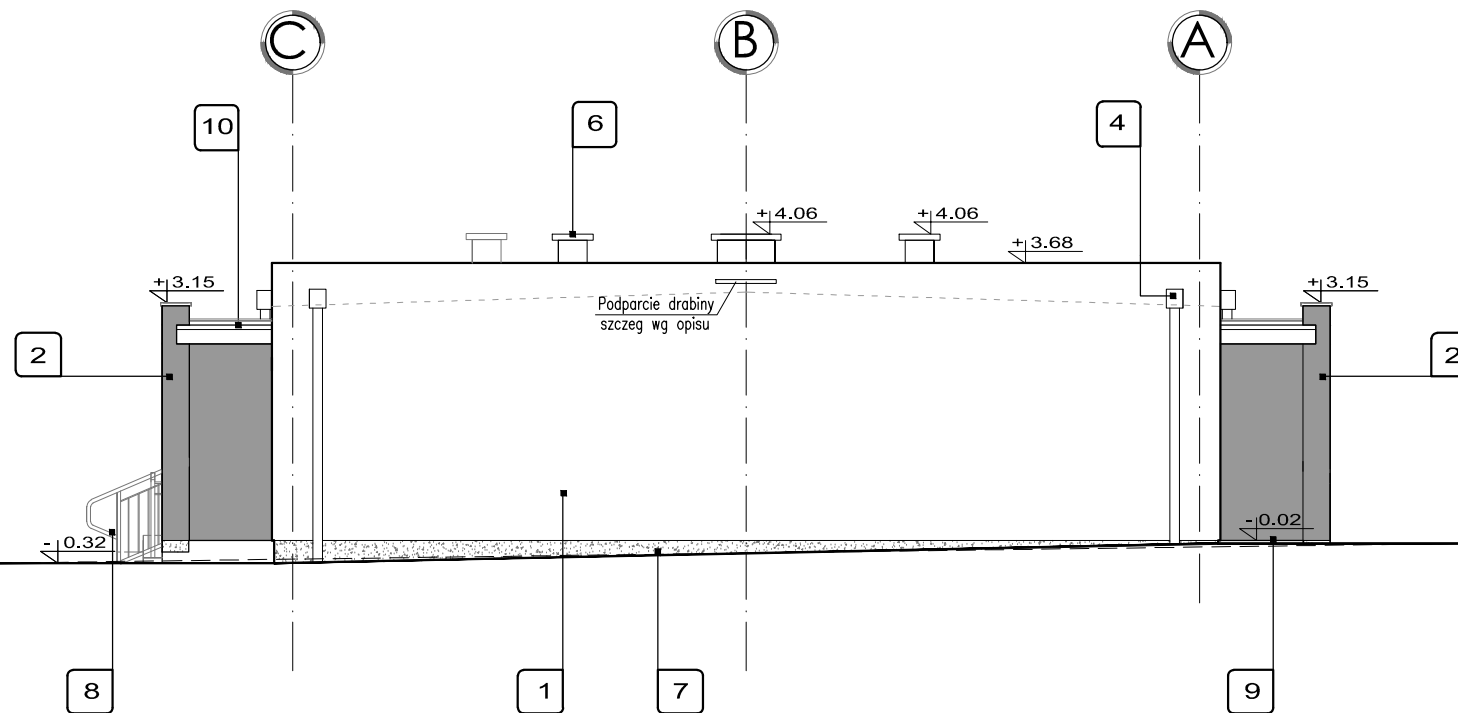

ELEWACJA PÓLNOCNA

Temat: BUDOWA BUDYNKU WIELORODZINNEGO-SOCJALNEGO

Adres: Sieroszewice, dz. nr: 249/2
obręb: 0011 - Sieroszewice, j.ewidencyjna: 301707_2

Inwestor: GMINA SIEROSZEWICE
ul. Ostrowska 65
63-405 Sieroszewice

Jednostka projektowa: DOMAR Budownictwo Architektura
ul. Stumykowa 30, 63-400 Ostrow Wielkopolski
T. +48 62 501 35 30 F. +48 62 735 16 94
architektura@domar-ostrow.pl
www.domar-ostrow.pl



Projektant:	mgr inż. arch. Marcin Rzeźniowiecki	numer uprawnień:	44/WPOKK/2012	specjalność:	architekt.	podpis / data:
Sprawdzający:	mgr inż. arch. Weronika Nawrot	numer uprawnień:	63/DSOKK/2012	specjalność:	architekt.	podpis / data:

Branża: ARCHITEKTURA Etap: PROJEKT BUDOWLANY

Temat rysunku: ELEWACJE

Dane rysunku:	format:	data:	skala:	numer rysunku:	numer strony:
	-	GRUDZIEŃ 2017	1:100	A6	

Uwaga: ZASTRZEGA SIĘ WSZELKIE PRAWA WYNIKAJĄCE Z USTAWY O PRAWIE AUTORSKIM. NINIEJSZY RYSUNEK NIE MOŻE BYĆ W CAŁOŚCI LUB W CZĘŚCI PRZERYSOWANY, UZUPEŁNIONY LUB ODSTĄPIONY KOMUKOLWIEK, BEZ PISEMNEJ ZGODY AUTORA.