


ZESTAWIENIE ELEMENTÓW			
NR.	NAZWA	ILOŚĆ	
1	SU1	STUDNIA ŻELBETOWA DEKOWANA WARSTWA BETONU	14
2	SU2	STUDNIA ŻELBETOWA WYPEŁNIONA ZWIREM	5
3	P1	PODWALINA ŻELBETOWA	7

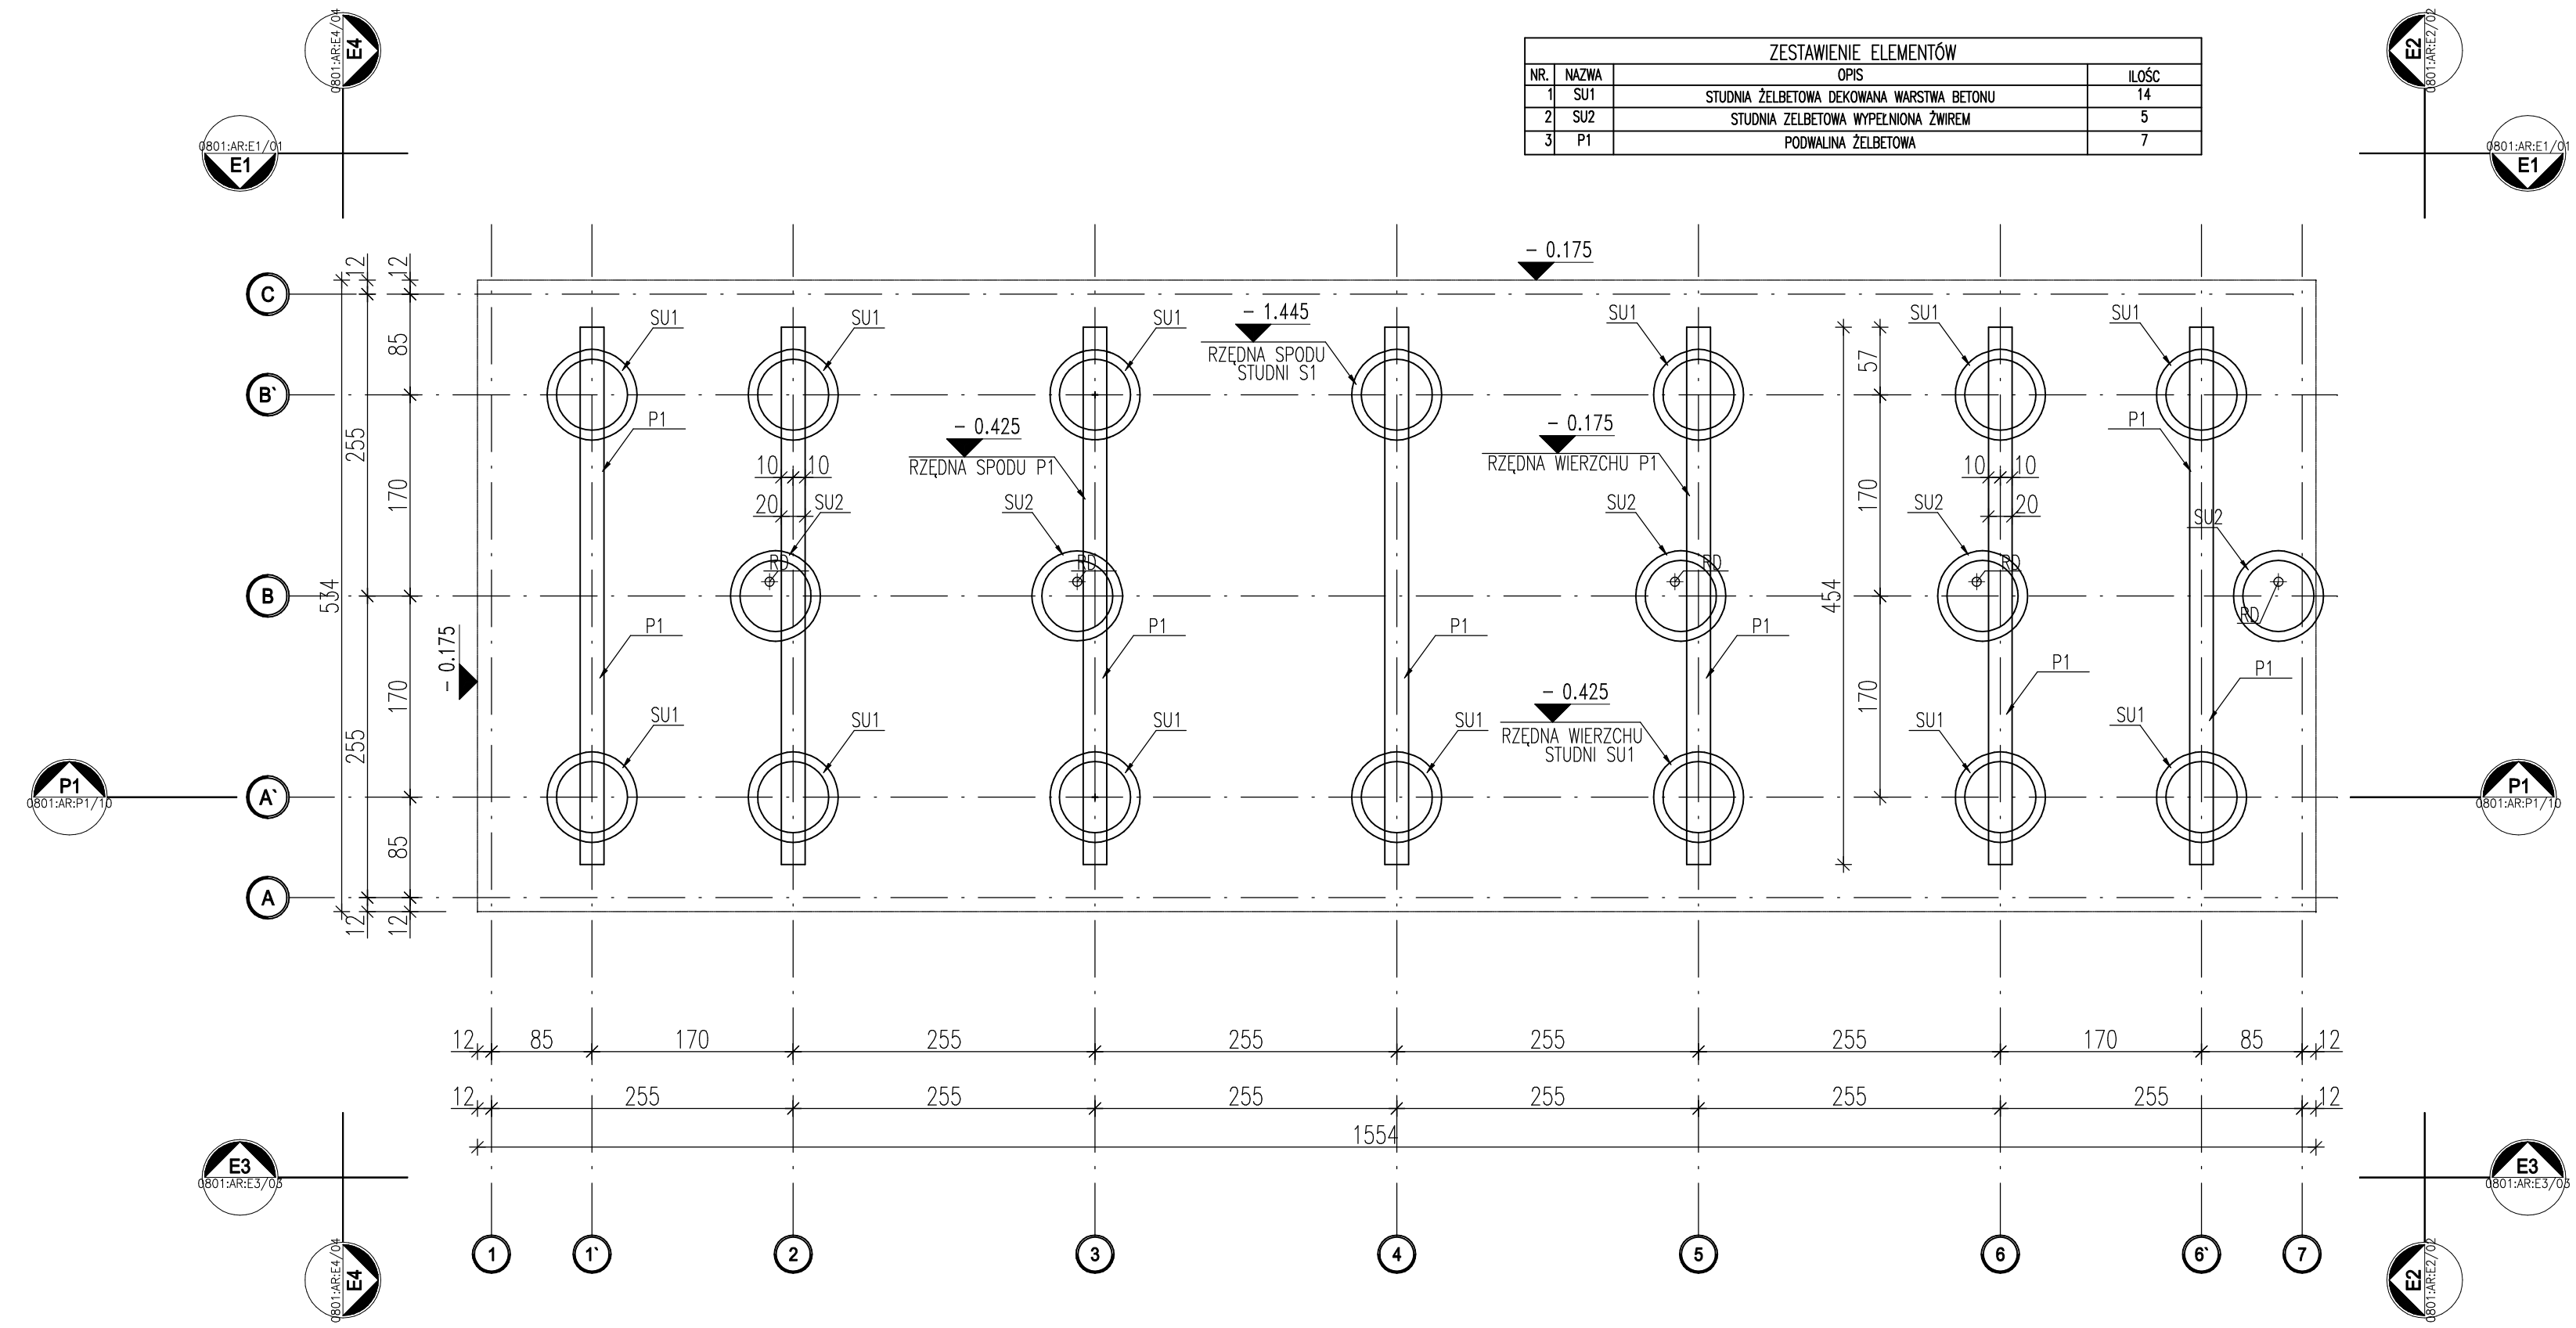


ZADANIE	KOMPLEKS BOISK SPORTOWYCH WRAZ Z BUDYNKIEM SANITARNO-SZATNIOWYM ORLIK 2012		JEDNOSTKA PROJEKTOWA	INWESTPROJEKT 62-800 KALISZ, AL. WOLNOŚCI 17	
ADRES	WIELOWIES, GMINA SIERSZEWICE DZIAŁKA NR 337/4				
FAZA	ADAPTACJA	AUTOR ADAPTACJI	techn. Jan Dziadek Upr. Nr GT-40/76/PII	DATA	GRUDZIEŃ 2008
		AUTOR ADAPTACJI	inż. Wojciech Kinastowski Upr. Nr BN/10.9/5/79	NR RYS.	RYS.BZ-1

zadanie:
**ORLIK 2012
MODUŁOWY SYSTEM ZAPLECZA BOISK SPORTOWYCH**

inwestor: **WYKONANO NA ZAMÓWIENIE MINISTERSTWA SPORTU**

generalny projektant/wykonawca projektu:

Kulczyński Architekt



sp. z o.o.
UL. ZGODA 4 m. 2. 00-018 WARSZAWA
tel./fax 827 29 18 tel. 828 22 00

autorzy: projektant generalny: arch. Bogdan Kulczyński St-290/82, MKIS25/AW/W/87 projektanci: arch. Marek Michałowski MA/012/03, MA-1480	temat rysunku: WERSJA STANDARD + POSADOWIENIE PODWALIN NA STUDNIACH
--	---

opracował: arch. Łukasz Milewski	branża: ARCHITEKTURA
sprawił: arch. Maksymilian Ziółkowski SW-11/2004; MA-1859	faza: PROJEKT ARCHITEKTONICZNO-BUDOWLANY

nr projektu:	indeks fazy:	obiekt:	nr rysunku:	rewizja:	data edycji:	arkusz:	skala:
08.01	ABW	S+	AR-02-02	-	08.04	1/1	1:50