



| ZESTAWIENIE ELEMENTÓW | | | |
|-----------------------|-------|---|-------|
| NR. | NAZWA | OPIS | ILOŚĆ |
| 1 | SU1 | STUDNIA ŻELBETOWA DEKOWANA WARSTWA BETONU | 14 |
| 2 | SU2 | STUDNIA ŻELBETOWA WYPEŁNIONA ŻWIEMEM | 5 |
| 3 | P1 | PODWALINA ŻELBETOWA | 7 |

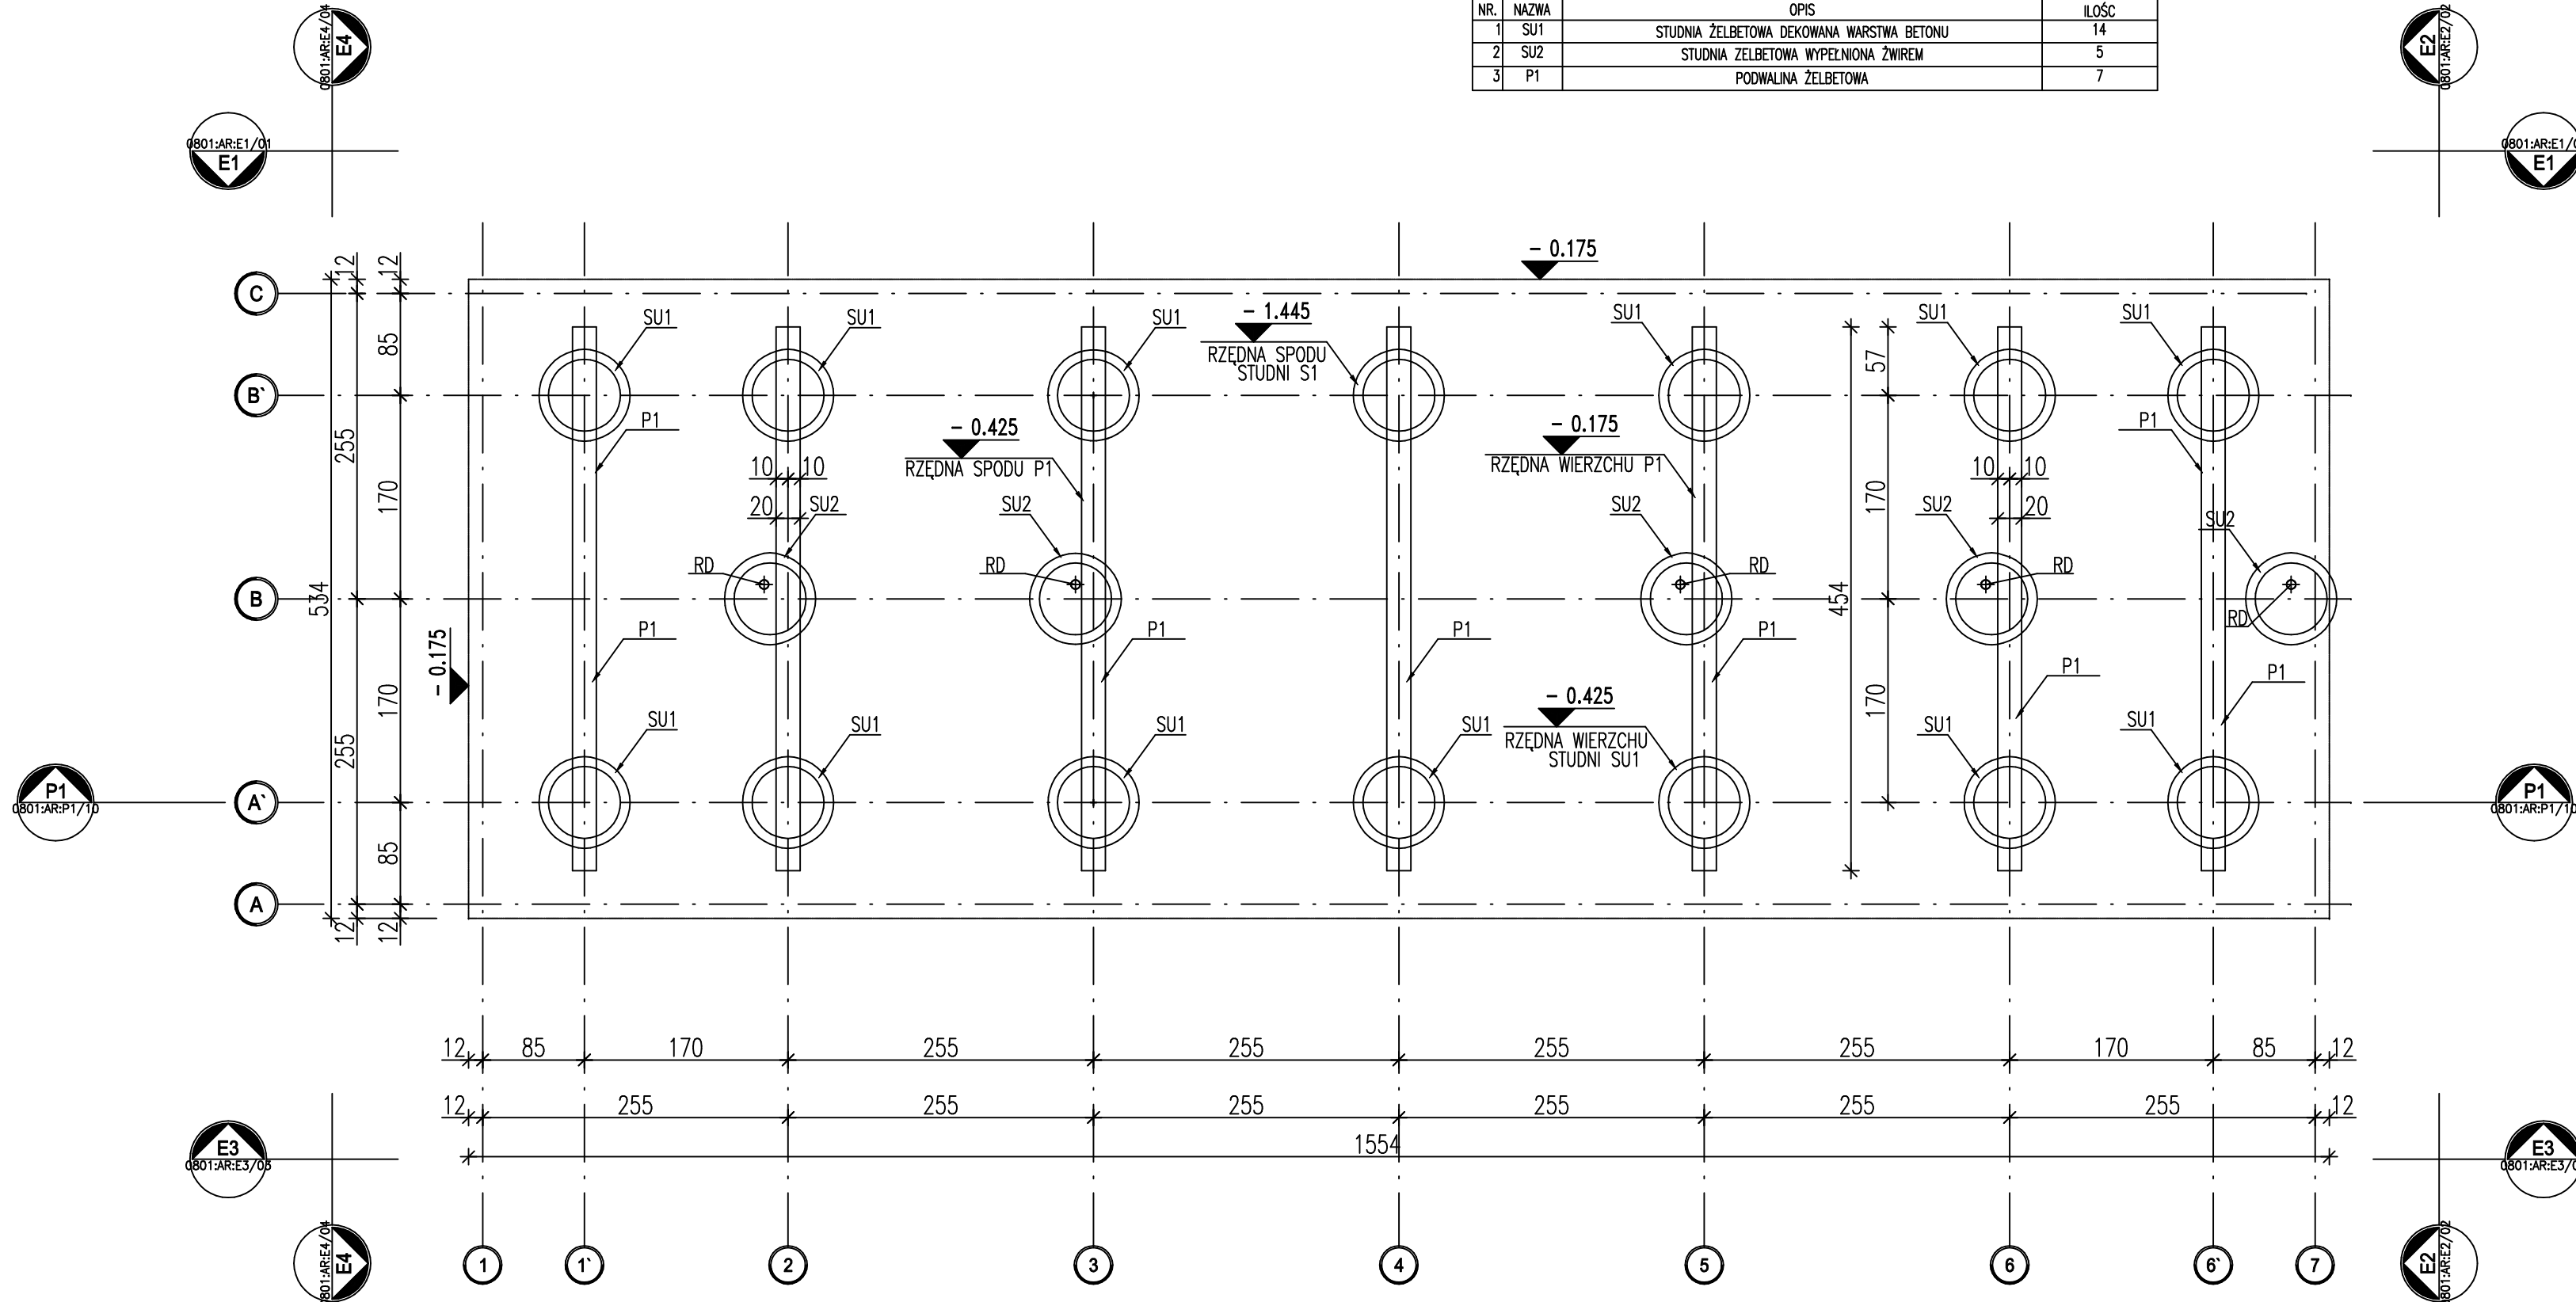

| | | | | | |
|---------|---|-----------------|---|---------------|--------------|
| ZADANIE | KOMPLEKS BOISK SPORTOWYCH WRAZ Z ZAPLECZEM "MOJE BOISKO ORLIK 2012" | | JEDNOSTKA PROJEKTOWA | INWESTPROJEKT | |
| ADRES | SIEROSZEWICE, UL. SPORTOWA | | 62-800 KALISZ, AL. WOLNOSCI 17 | | |
| FAZA | ADAPTACJA | AUTOR ADAPTACJI | techn. Jan Dziadek Upr. Nr GT-40/76/Pil | DATA | STYCZEŃ 2010 |
| | | AUTOR ADAPTACJI | inż. Wojciech Kinastowski Upr. Nr BN/10.9/5/79 | NR RYS. | RYS.BZ-1 |

zadanie:
ORLIK 2012
MODUŁOWY SYSTEM ZAPLECZA BOISK SPORTOWYCH

inwestor: **WYKONANO NA ZAMÓWIENIE MINISTERSTWA SPORTU**

generalny projektant/wykonawca projektu:
Kulczyński Architekt

sp. z o.o.
UL. ZGODA 4 m. 2, 00-018 WARSZAWA
tel./fax 827 29 18 tel. 828 22 00

| | |
|--|---|
| autorzy: projektant generalny: arch. Bogdan Kulczyński St-290/82, MKIS25/AW/W/87 projektanci: arch. Marek Michałowski MA/012/03, MA-1480 | temat rysunku: WERSJA STANDARD + POSADOWIENIE PODWALIN NA STUDNIACH |
|--|---|

| | |
|--|--|
| opracował: arch. Barbara Kolibabska | branża: ARCHITEKTURA |
| sprawdził: arch. Maksymilian Ziolkowski SW-11/2004; MA-1859 | faza: PROJEKT ARCHITEKTONICZNO-BUDOWLANY |

| | | | | | | | |
|--------------------|------------------|------------|----------------------|-------------|--------------------|-------------|-------------|
| nr projektu: 08.01 | indeks fazy: ABW | obiekt: S+ | nr rysunku: AR-02-02 | rewizja: PZ | data edycji: 09.02 | arkusz: 1/1 | skala: 1:50 |
|--------------------|------------------|------------|----------------------|-------------|--------------------|-------------|-------------|