



KOL. K-1.1
RUR. T-1

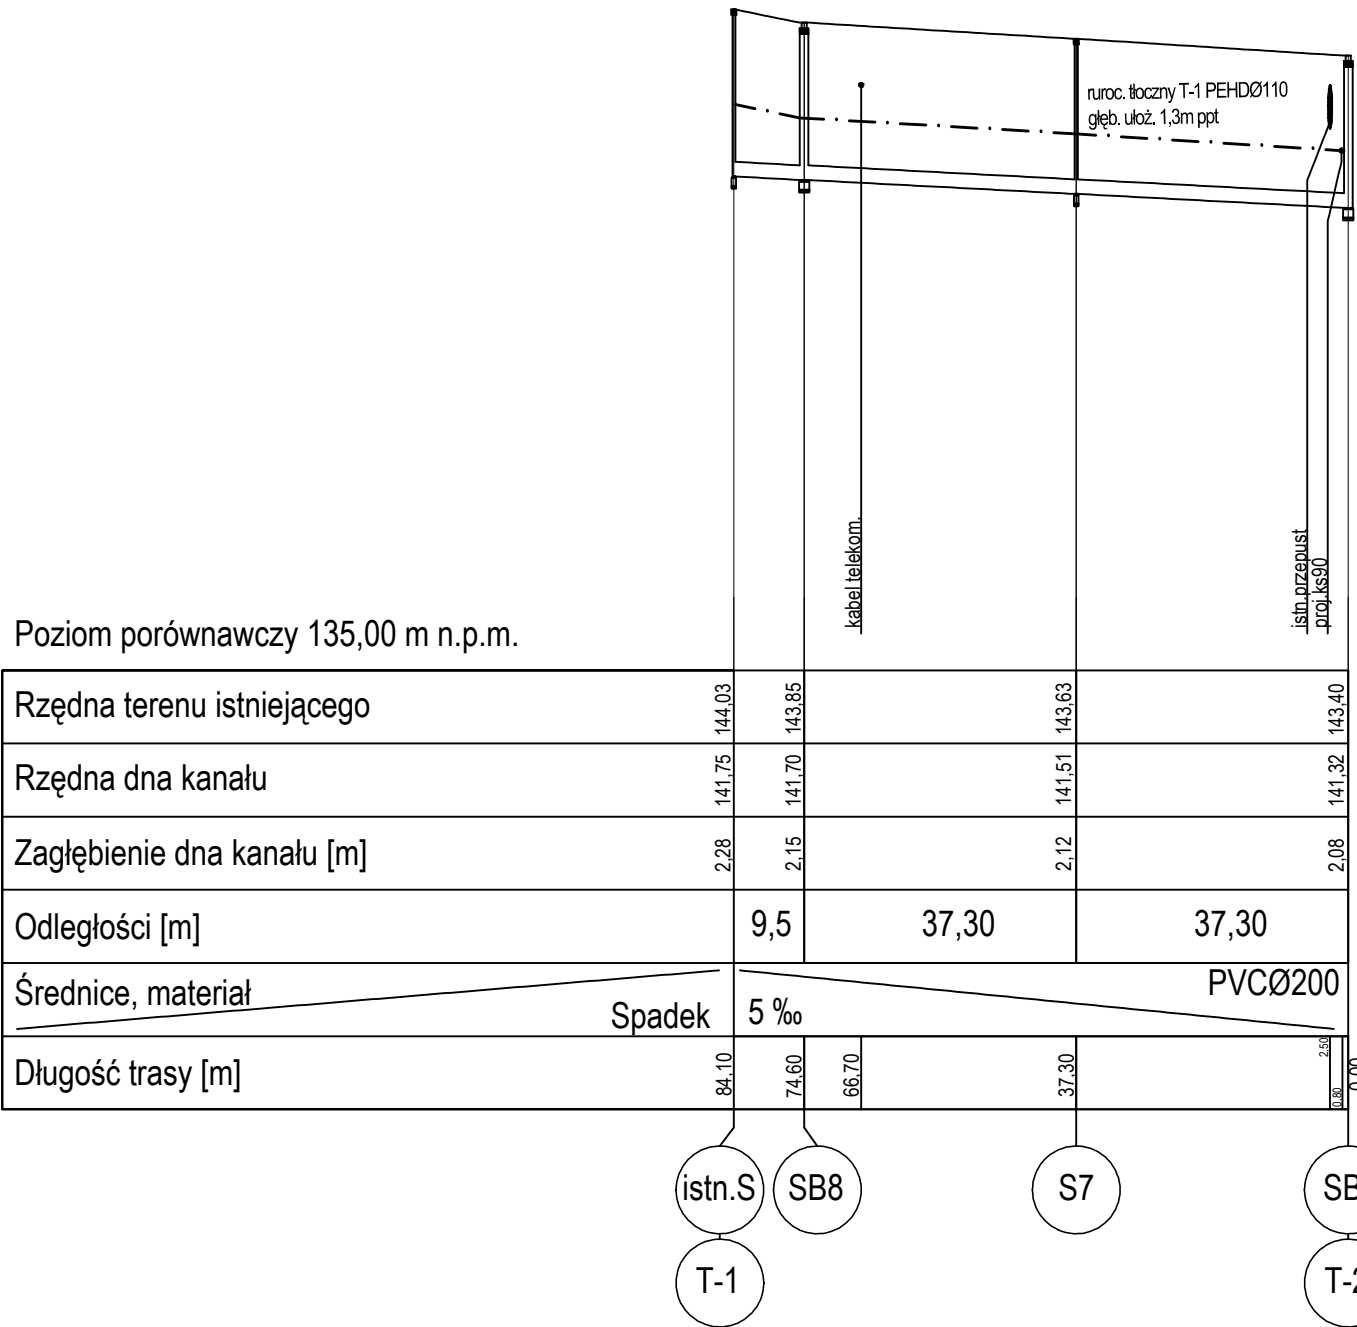

KOL. K-1

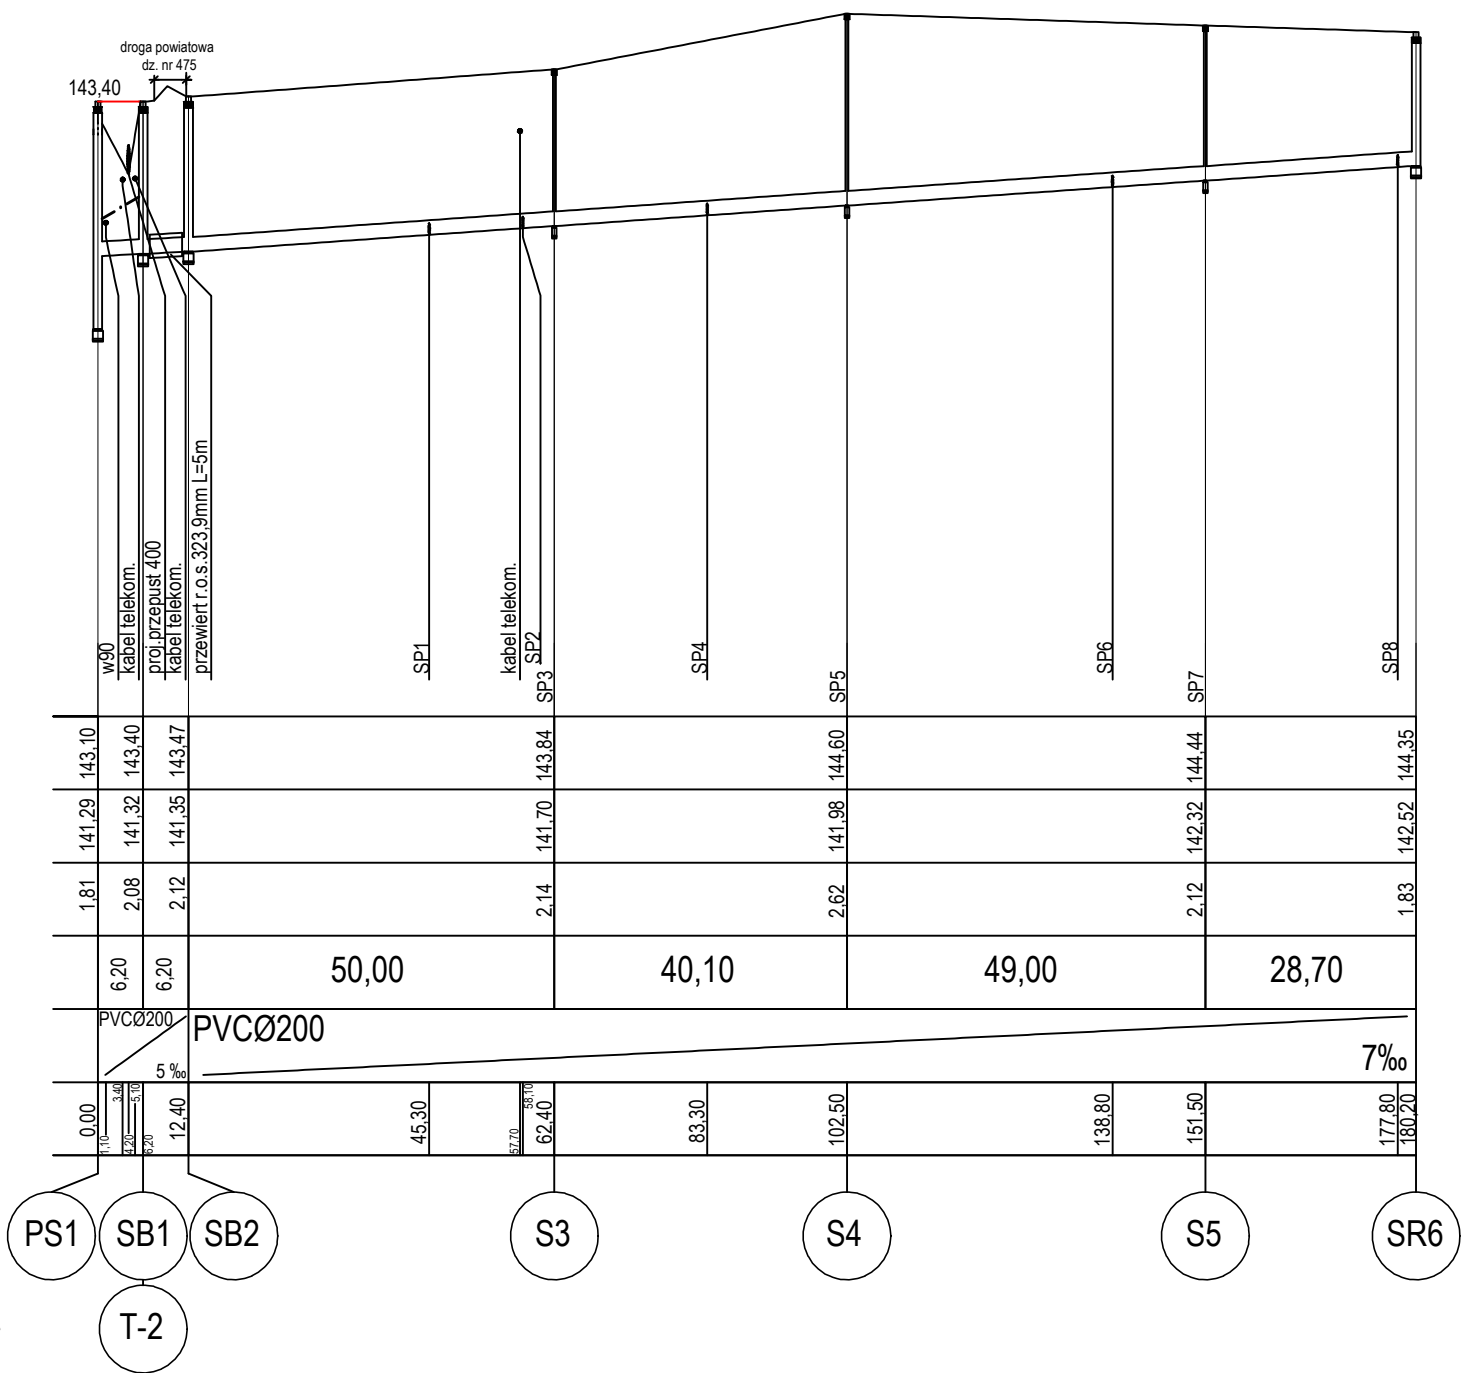

Inwestor: Gmina Sieroszewice ul. Ostrowska 65 63-405 Sieroszewice		
Zakład Projektowo-Ustugowy Inżynierii Środowiska "PRIMEKO" 62-800 Kalisz, ul.Łódzka 210 tel/fax 62 767 02 63 www.primeko.com.pl e-mail: primeko@o2.pl		
Stadium PB-W		
Skala 1:100/1000		
Data oprac. Marzec 2016r.		
Obiekt	Budowa kanalizacji sanitarnej w m. Łatowice – etap I, gm. Sieroszewice	
Adres	Łatowice, gm. Sieroszewice	
Nazwa rysunku	Profil podłużny K-1; K-1.1; T-1	
Projektant spec. sanit. Sprawdzający spec. sanit. Opracował	inż. Jarostaw Grzelak 7131-7132/31/PW/2002 mgr inż. Monika Żurawska WKP/0273/PW05/06 mgr inż. Kamil Waszak mgr inż. Łukasz Cholewa	Rys nr. 2.1