


# ELEWACJE 1:100

## PROJEKT

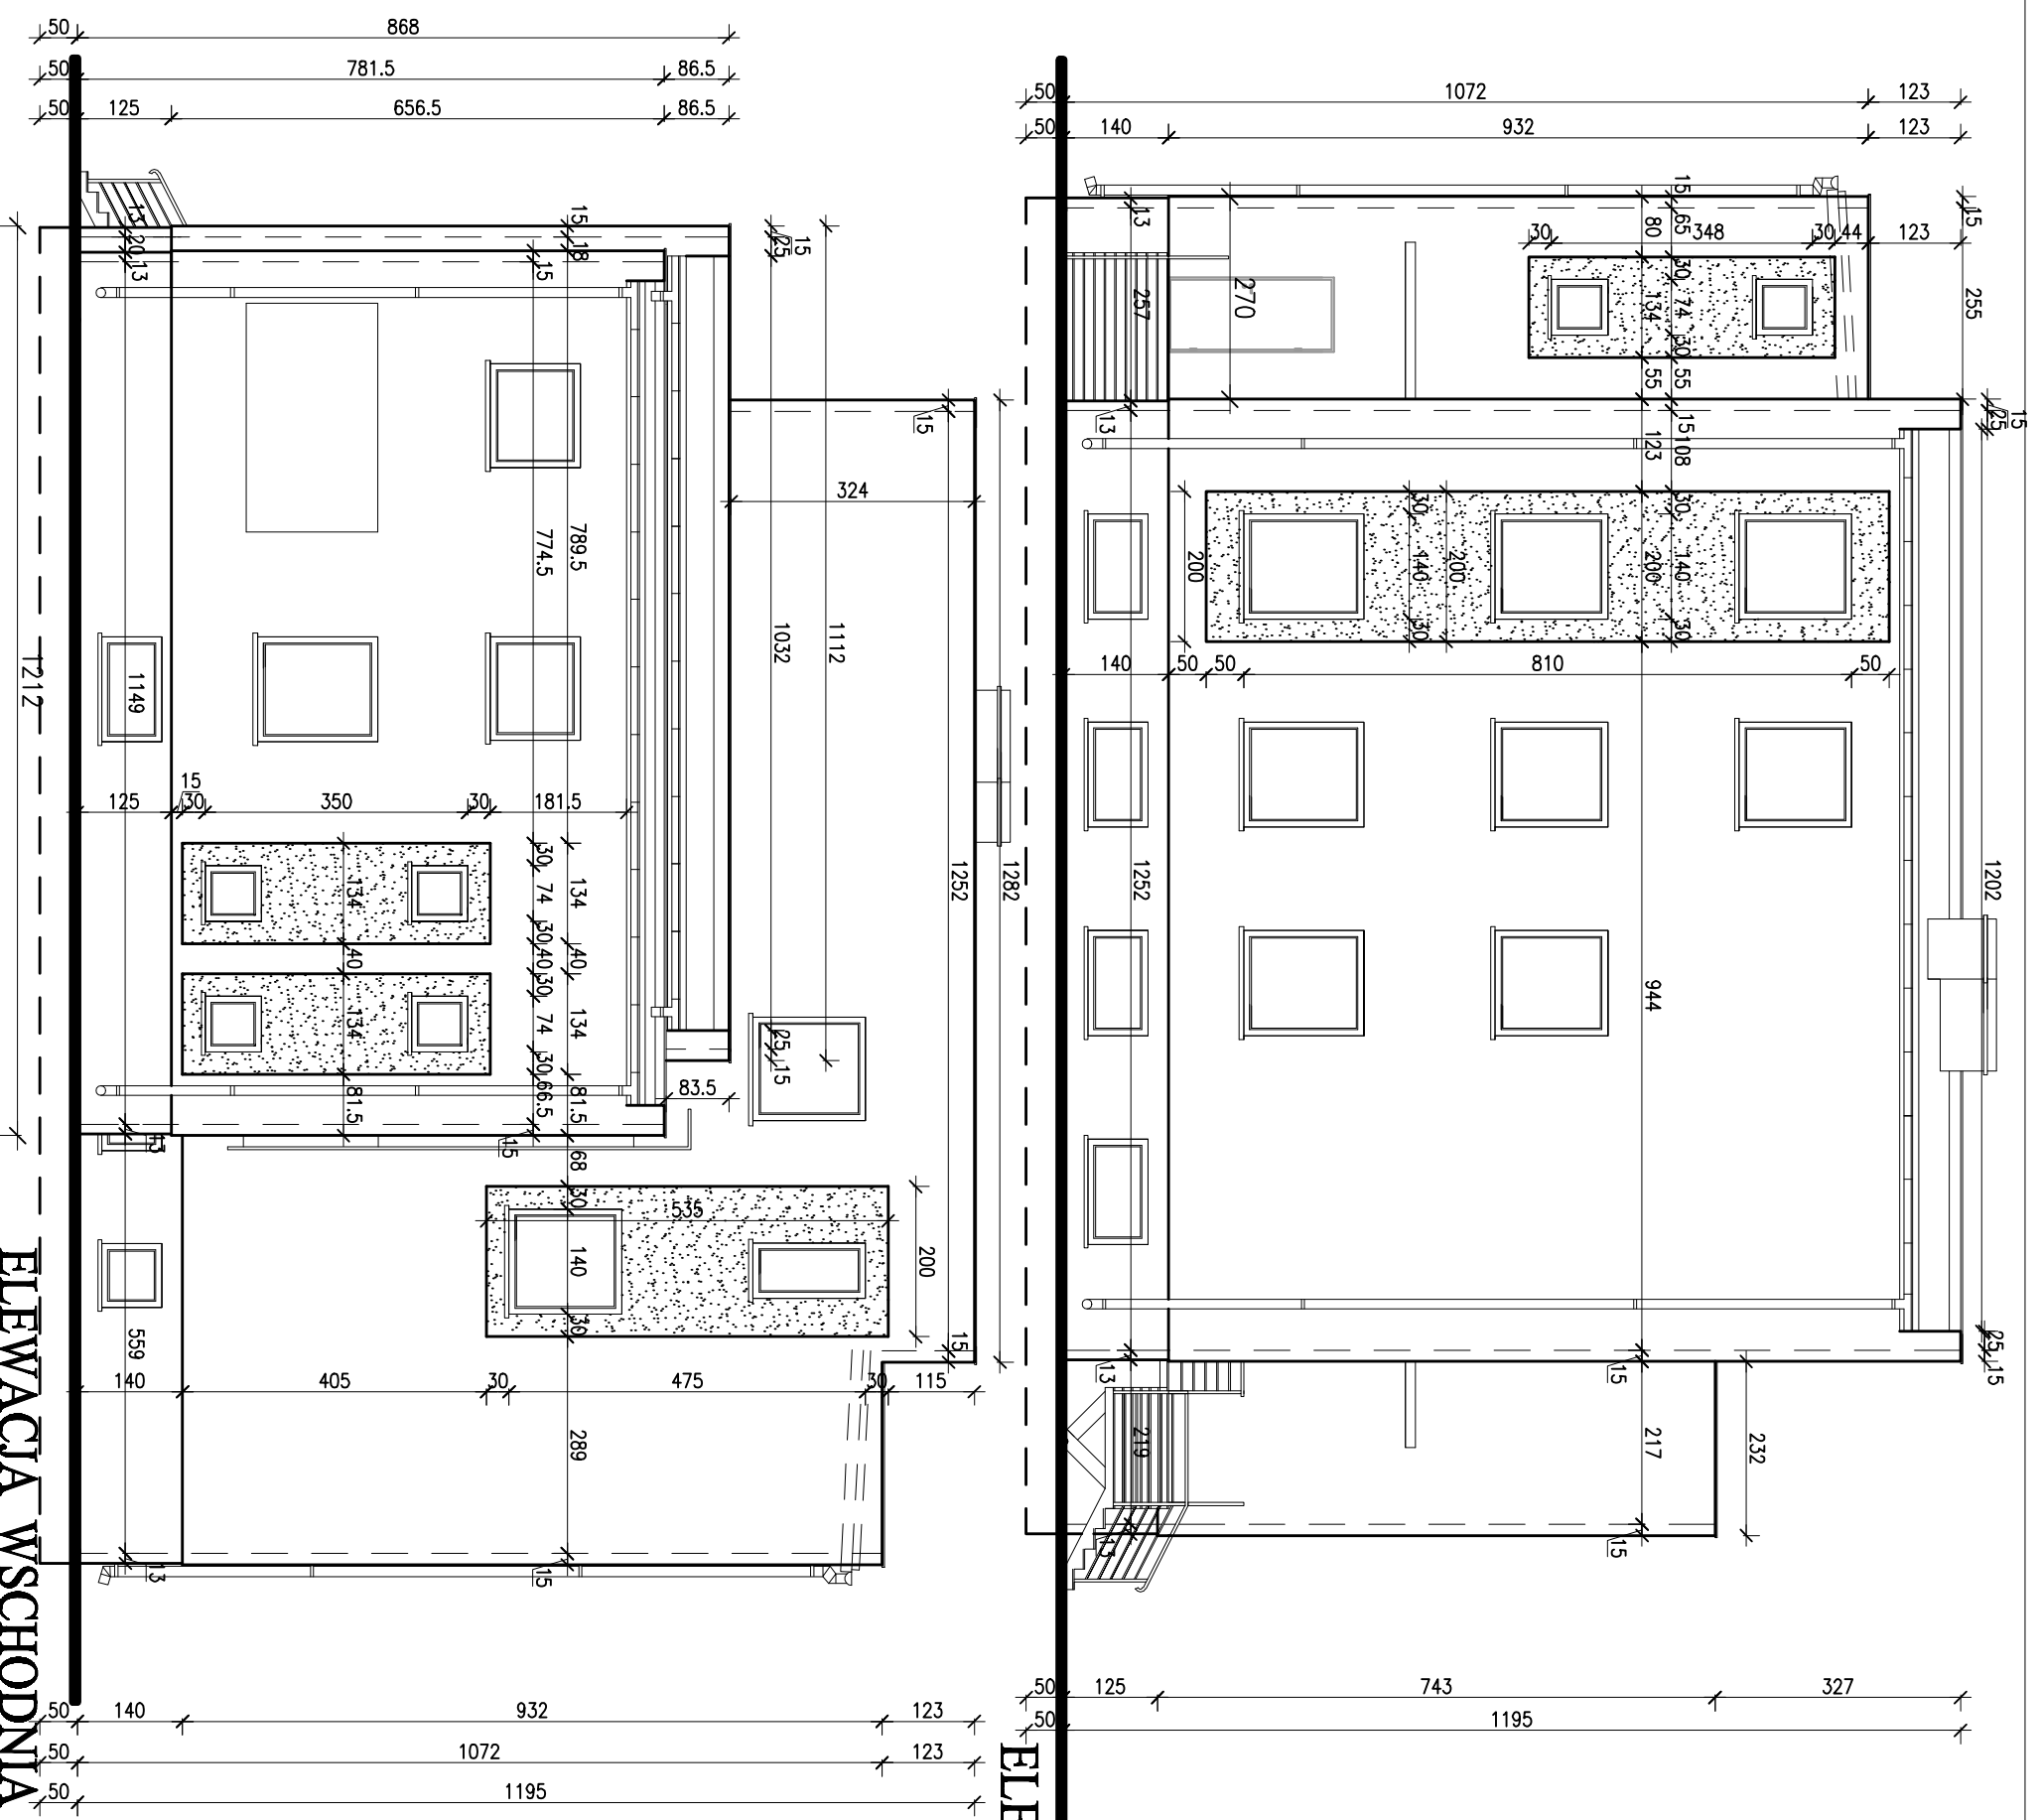

ELEWACJA ZACHODNIA

ELEWACJA WSCHODNIA

NR PROJEKTU <b>01/2022</b>		OBJEKT <b>TERMO-MODERNIZACJA BUDYNKU URZĘDU GMINY WRAZ Z MONTAŻEM PANEI FOTOWOLTAYCZNYCH I WYMIANĄ OŚWIETLIENIA</b>	
ADRES BUDOWY INWESTOR	63-408 Sieroszowice ul. Ostrowska 68		
TYTUŁ PRACOWNIKA	Główny Skierowanie ul. Ostrowska 68, 63-408 Sieroszowice		
BRANŻA	ARCHITEKTURA	<b>ELEWACJA ZACHODNIA, WSCHODNIA</b>	NR PRS <b>A7</b>
PROJEKTANT ARCHITEKTURY	STADIUM	PROJEKT BUDOWLANY	DATA STYCZEŃ 2022r.
Usługi, do wykonania z uwzględnieniem w oparciu, kosztorysowo i budowlanie i technologicznie			
ASYSTENT PROJEKTANTA	mgr inż. Sylwia Kurzwajd		PODS
<b>"B U D E X"</b> <b>ZAKŁAD USŁUG PROJEKTOWYCH</b> <b>JANUSZ MICHAŁSKI</b> 63-408 OSTROWA WIELKOPOLSKA ul. CZAJNIECZESKO 63, Tel./K: (03) 736 71 00 adres email: budowlany@budek.pl			
PRZYNALEŻNOŚĆ: ZARZĄDZANIEM I WYKONANIEM: STAROSTWA ZIMNA, UL. LUTY 198A.			