




ELEWACJA BOCZNA
SKALA 1:100

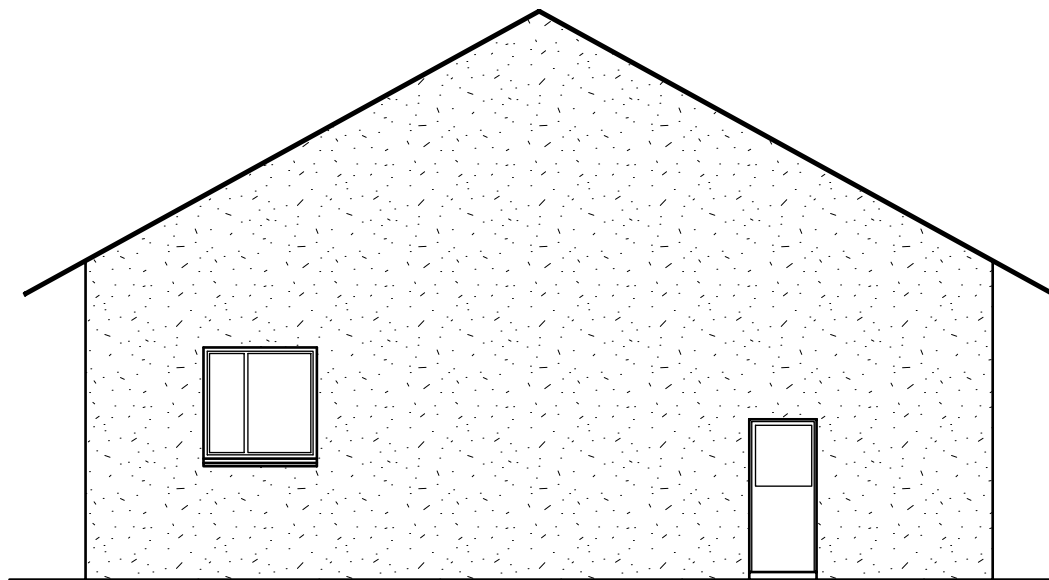

ELEWACJA BOCZNA
SKALA 1:100

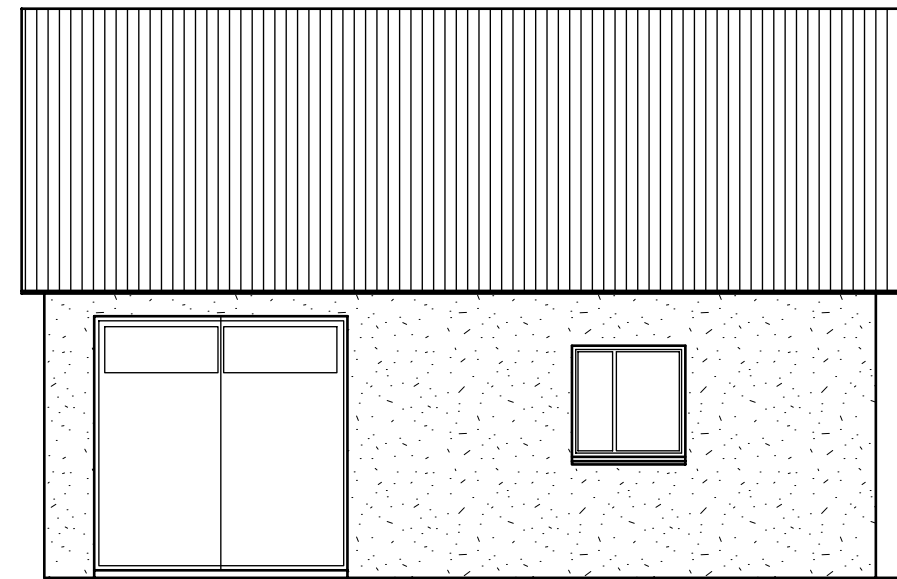

ELEWACJA TYLNA
SKALA 1:100

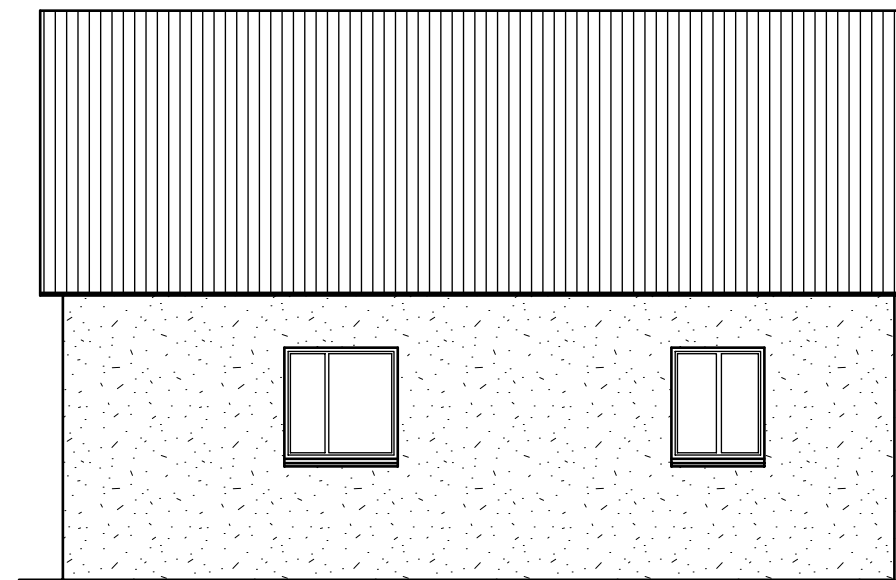

ELEWACJA FRONTOWA
SKALA 1:100

PROJEKT BUDOWLANY

NR RYS.
2

OBIEKT: ROZBUDOWA I PRZEBUDOWA DOMU STRAŻAKA

ADRES: SŁAWIN, DZ. NR 370/2

BRANŻA: BUDOWLANA

TREŚĆ: ELEWACJE - INWENTARYZACJA

PROJEKTANT

mgr inż. WOJCIECH LEPSZY
UPR. PROJEKTANT I KIEROWNIK BUDOWY
w SPECJALNOŚCI ARCHITEKTONICZNEJ
I KONSTRUKCYJNO - BUDOWLANEJ
UAN 8388/62.63/90

ASYSTENT

mgr inż. arch.
FILIP KASPRZAK

SKALA 1:100

GRUDZIEŃ 2013 r.