1:100/100

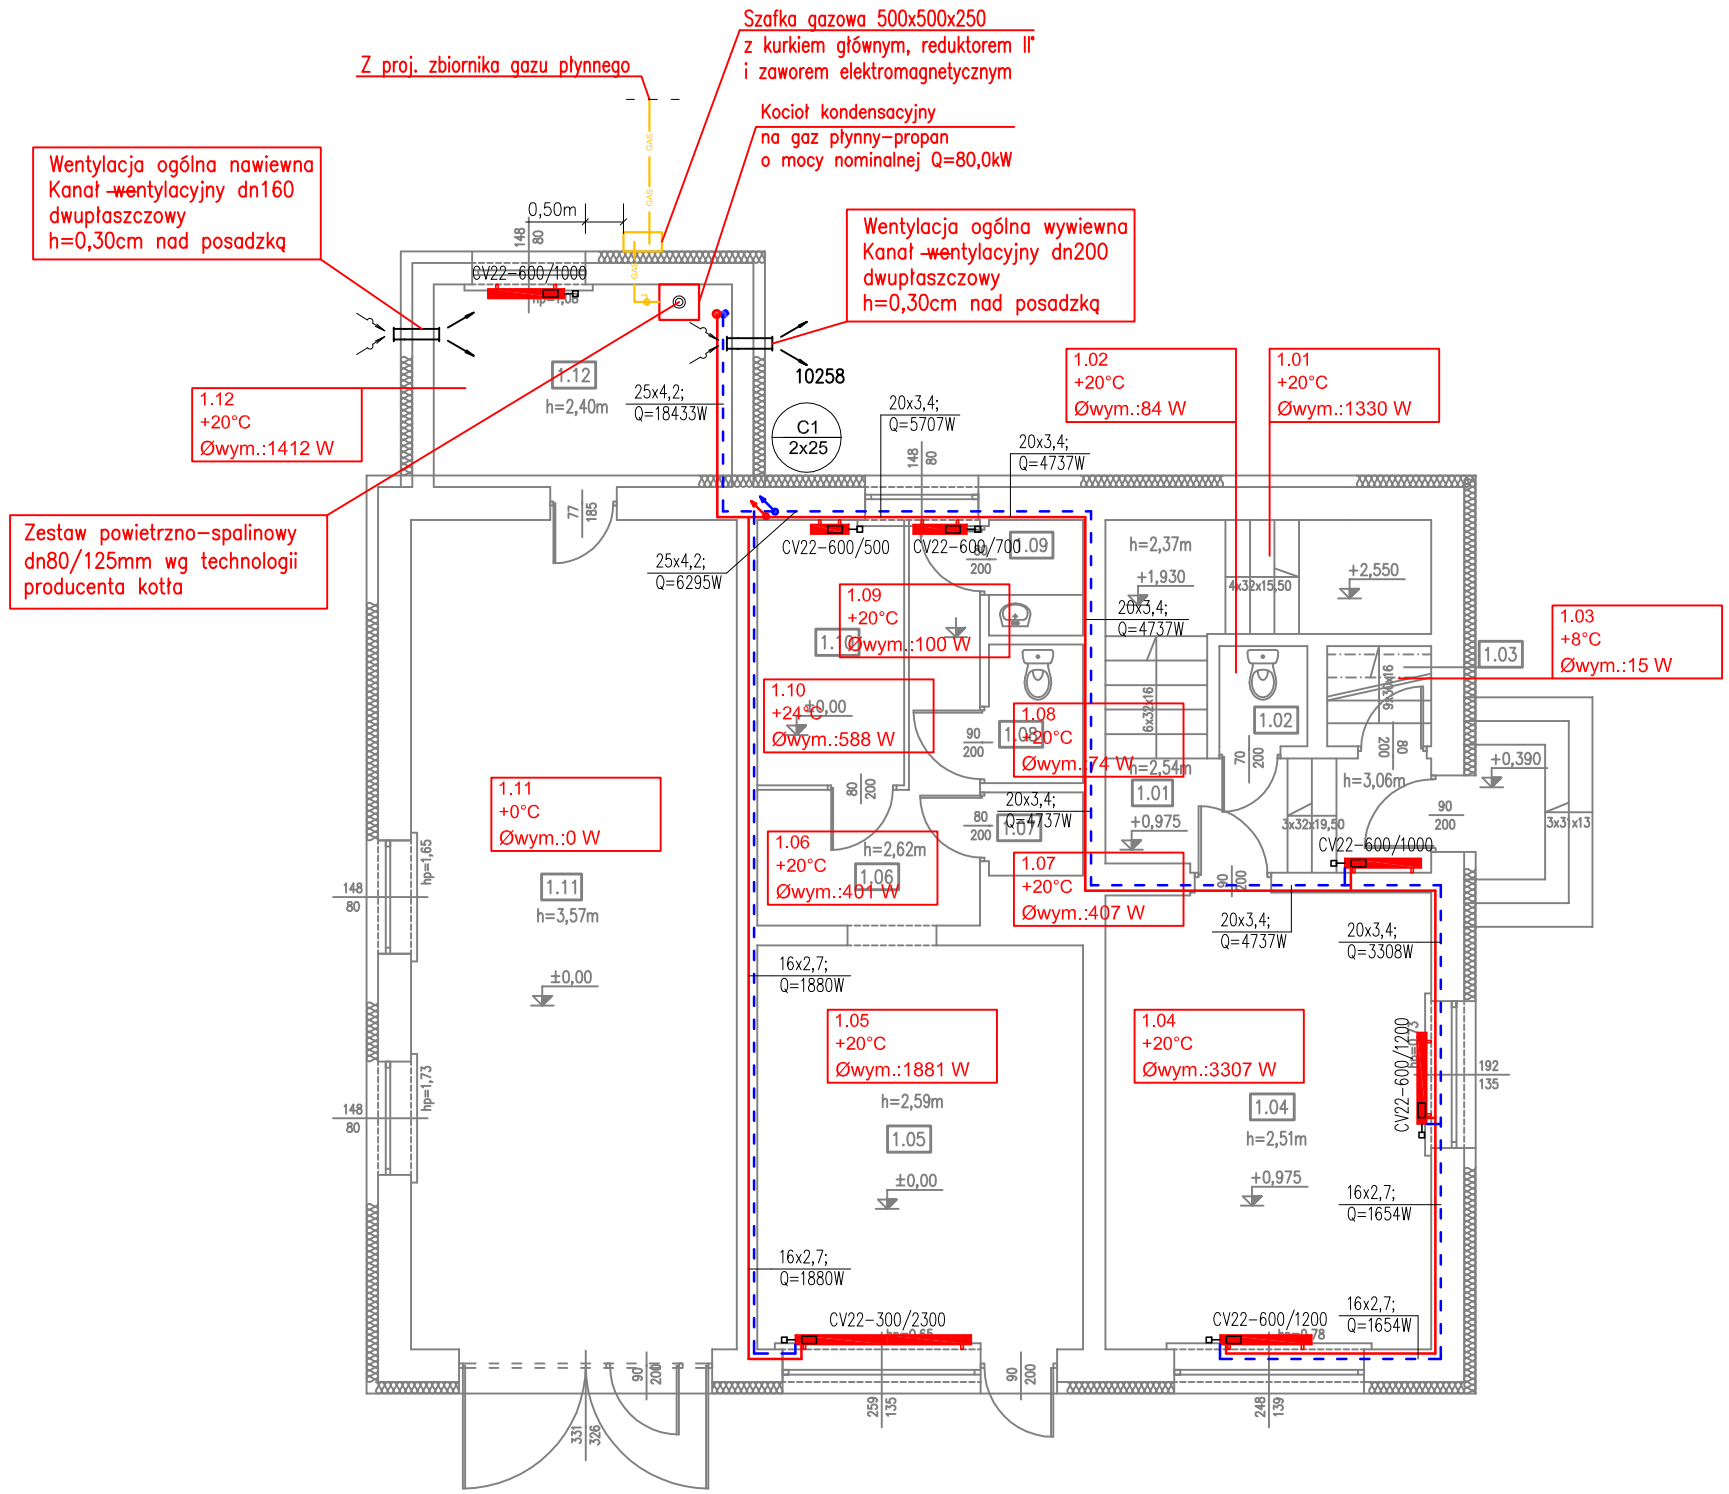


# BUDYNEK REMIZY
# RZUT PRZYZIEMIA 1:100

| BILANS POWIERZCHNI | | | |
|---|---|---|---|
| NR POM. | NAZWA POMIESZCZENIA | RODZAJ POSADZKI | POW. UŻYTK. [m2] |
| 1.01 | Klatka schodowa | pł. ceramiczne | 14,70 |
| 1.02 | WC | pł. ceramiczne | 1,50 |
| 1.03 | Klatka schodowa | pł. ceramiczne | 1,80 |
| 1.04 | Pom. sali konferencyjnej | panele podł. | 25,40 |
| 1.05 | Pom. usługowe - fryzjer | pł. ceramiczne | 22,50 |
| 1.06 | Komunikacja | pł. ceramiczne | 8,40 |
| 1.07 | Pom. techniczne | pł. ceramiczne | 1,30 |
| 1.08 | WC | pł. ceramiczne | 2,20 |
| 1.09 | Pom. gospodarcze | pł. ceramiczne | 1,90 |
| 1.10 | Solarium | pł. ceramiczne | 6,70 |
| 1.11 | Remiza strażacka | pos. betonowa | 46,20 |
| 1.12 | Kotłownia | pos. betonowa | 10,30 |
| SUMA POWIERZCHNI | | | 142,90m2 |

| OZNACZENIA: INSTALACJA CENTRALNEGO OGRZEWANIA | |
|---|---|
| | instalacja c.o. |
| C1 / 2x40 | numer pionu / średnica pionu<br>pion instalacji centralnego ogrzewania |
| | grzejnik płytowy serii PURMO typ CV |
| CV22<br>Ø1136 W<br>CV22/600<br>L=1100 mm | symbol grzejnika<br>moc cieplna grzejnika<br>typ / wysokość grzejnika<br>długość grzejnika |
| 1.01<br>+20°C<br>Øwym.:7390 W | symbol pomieszczenia<br>projektowana temperatura wewnętrzna<br>projektowane obciążenie cieplne pomieszczenia |
| 40x3,7 | średnica rury Pe-X |
| | pion instalacji c.o. w górę |
| | pion instalacji c.o. w dół |

Uwaga:
Niniejsza dokumentacja jest Projektem Budowlanym. Służy tylko do celów określonych w Prawie Budowlanym (Dz. U. z 2017 r. poz. 1332) dla tej fazy projektowania. Szczegółowość opracowania jest zgodna z wymogami Rozporządzenia Ministra Infrastruktury z dnia 7 października 2015 r. w sprawie szczegółowego zakresu i formy projektu budowlanego (Dz. U. z 2015 r.). Do realizacji projektowanych instalacji służyć będą Projekty Wykonawcze. Wykonanie zaprojektowanej instalacji należy nabieżąco koordynować z pozostałymi branżami i instalacjami. Dokładny domiar instalacji wykonac na budowie, na etapie wykonawstwa. Część opisowa stanowi integralną część niniejszego projektu. Niniejsza dokumentacja chroniona prawami autorskimi.

ROZWIĄZANIA ZAWARTE W NINIEJSZYM OPRACOWANIU STANOWIĄ WYŁĄCZNĄ WŁASNOŚĆ ECOERGO USŁUGI TECHNICZNE W BUDOWNICTWIE SZYMON KANTCZAK I MOGĄ BYĆ STOSOWANE, POWIELANE I UDOSTĘPNIANE OSOBOM TRZECIM WYŁACZNIE NA PODSTAWIE PISEMNEGO ZEZWOLENIA Z ZASTOSOWANIEM WSZELKICH SKUTKÓW PRAWNYCH.

| | | | |
|---|---|---|---|
| NR PROJEKTU<br>**60/2017** | OBIEKT<br>**TERMOMODERNIZACJA BUDYNKU OSP - INSTALACJA CENTRALNEGO OGRZEWANIA** | | |
| ADRES BUDOWY | **63-405 Sieroszewice; Rososzyca, ul. Ostrowska 4; dz. nr 133/4; obręb: 0010 Rososzyca** | | |
| INWESTOR | **Gmina Sieroszewice ul. Ostrowska 65, 63-405 Sieroszewice** | | |
| TREŚĆ RYSUNKU | **INSTALACJA C.O. - RZUT PRZYZIEMIA** | | NR RYS. **IS2** |
| BRANŻA SANITARNA | STADIUM PROJEKT BUDOWLANY | SKALA **1:100** | DATA LISTOPAD 2017 |
| PROJEKTANT BRANŻY SANITARNEJ<br>Upr.bud. do projektowania z ograniczeniami w specjal. instalacyjnej w zakresie sieci, instalacji i urządzeń cieplnych, wentylacyjnych, gazowych, wodociągowych i kanalizacyjnych | mgr inż. Jarosław SZYMCZAK<br>Nr upr. UAN 8386/44/88, UAN 8386/45/88 | | PODPIS |

ECOERGO
USŁUGI TECHNICZNE W BUDOWNICTWIE
**SZYMON KANTCZAK**
ul. Wąska 7, 63-300 Pleszew
adres email: szk.projekty@poczta.onet.pl

PRAWA AUTORSKIE ZASTRZEŻONE USTAWA Z DN. 4 LUTY 1994r.