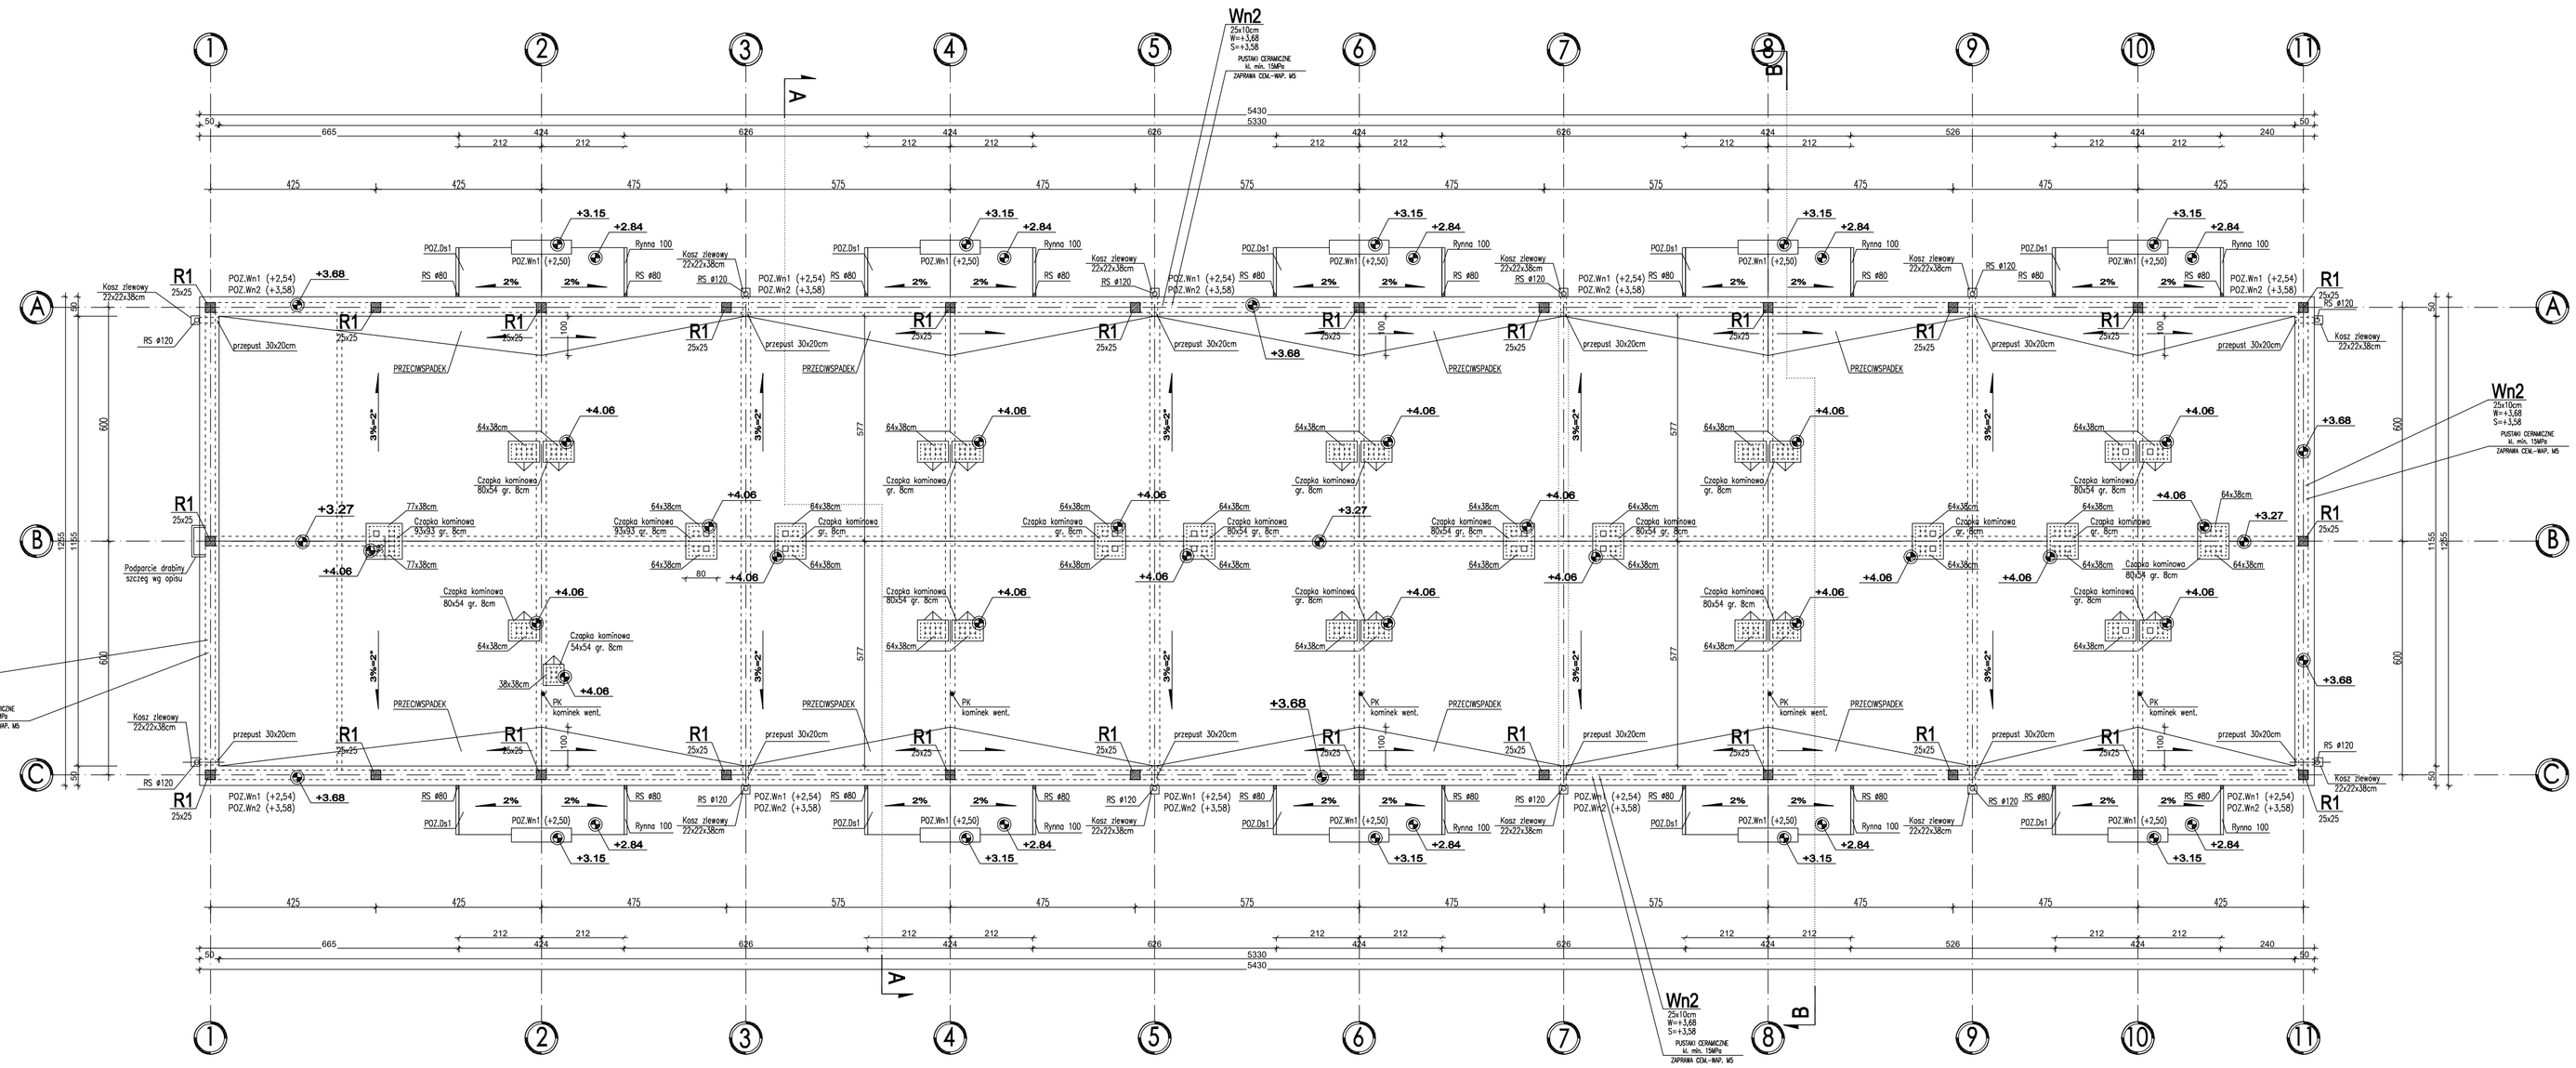

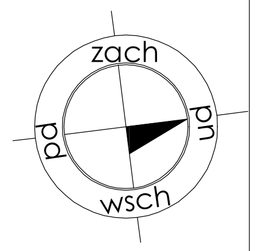

BETON C20/25 (B25)
STAL zbrojeniowa AIIIN, AI

Temat:	BUDOWA BUDYNKU WIELORODZINNEGO-SOCJALNEGO
Adres:	Sieroszewice, dz. nr: 249/2 obręb: 0011 - Sieroszewice, j.ewidencyjna: 301707_2
Inwestor:	GMINA SIEROSZEWICE ul. Ostrowska 65 63-405 Sieroszewice
Jednostka projektowa:	DOMAR Budownictwo Architektura ul. Ostrowska 65 63-405 Odrzywół (Gmina Wiskitno) T: +48 62 501 33 30 F: +48 62 735 16 94 architekt@domar-odrzywol.pl www.domar-odrzywol.pl Domar budownictwo-architektura

	imię i nazwisko:	numer uprawnień:	specjalność:	podpis / data:
Projektant:	inż. Krzysztof Dupnik	WKP/0039/POOK/07	KONSTRUKCYJNO-BUDOWLANA	
	inż. Mariusz Wojtuń			
Sprawdzający:	mgr inż. Daniel Przybylski	WKP/0172/POOK/05	KONSTRUKCYJNO-BUDOWLANA	

Branża:	K O N S T R U K C J A	Etap:	PROJEKT BUDOWLANY

Temat rysunku: RZUT KONSTRUKCJI ATTYK

Dane rysunku:	format :	data :	skala :	numer rzutu :	numer strony :
	-	STYCZEŃ 2018	1:100	K 03	

Uwagi: ZASTRZEGA SIĘ WSZELKIE PRAWA WYNIKAJĄCE Z USTAWY O PRAWIE AUTORSKIM. NINIEJSZY RYSUNEK NIE MOŻE BYĆ W CAŁOŚCI LUB W CZĘŚCI PRZETWARZANY, UZUPEŁNIONY LUB ODSTĄPIONY KOMUKOLWIEK, BEZ PISEMNEJ ZGODY AUTORA.