


Zestawienie projekt. elementów konstrukcyjnych dachu			
Lp.	Nazwa elementu	Długość (m)	Ilość (szt.)
1.	Krokiew 8x16	5,10	5 sztuk
2.	Murlata 14x14	4,50	2 sztuki

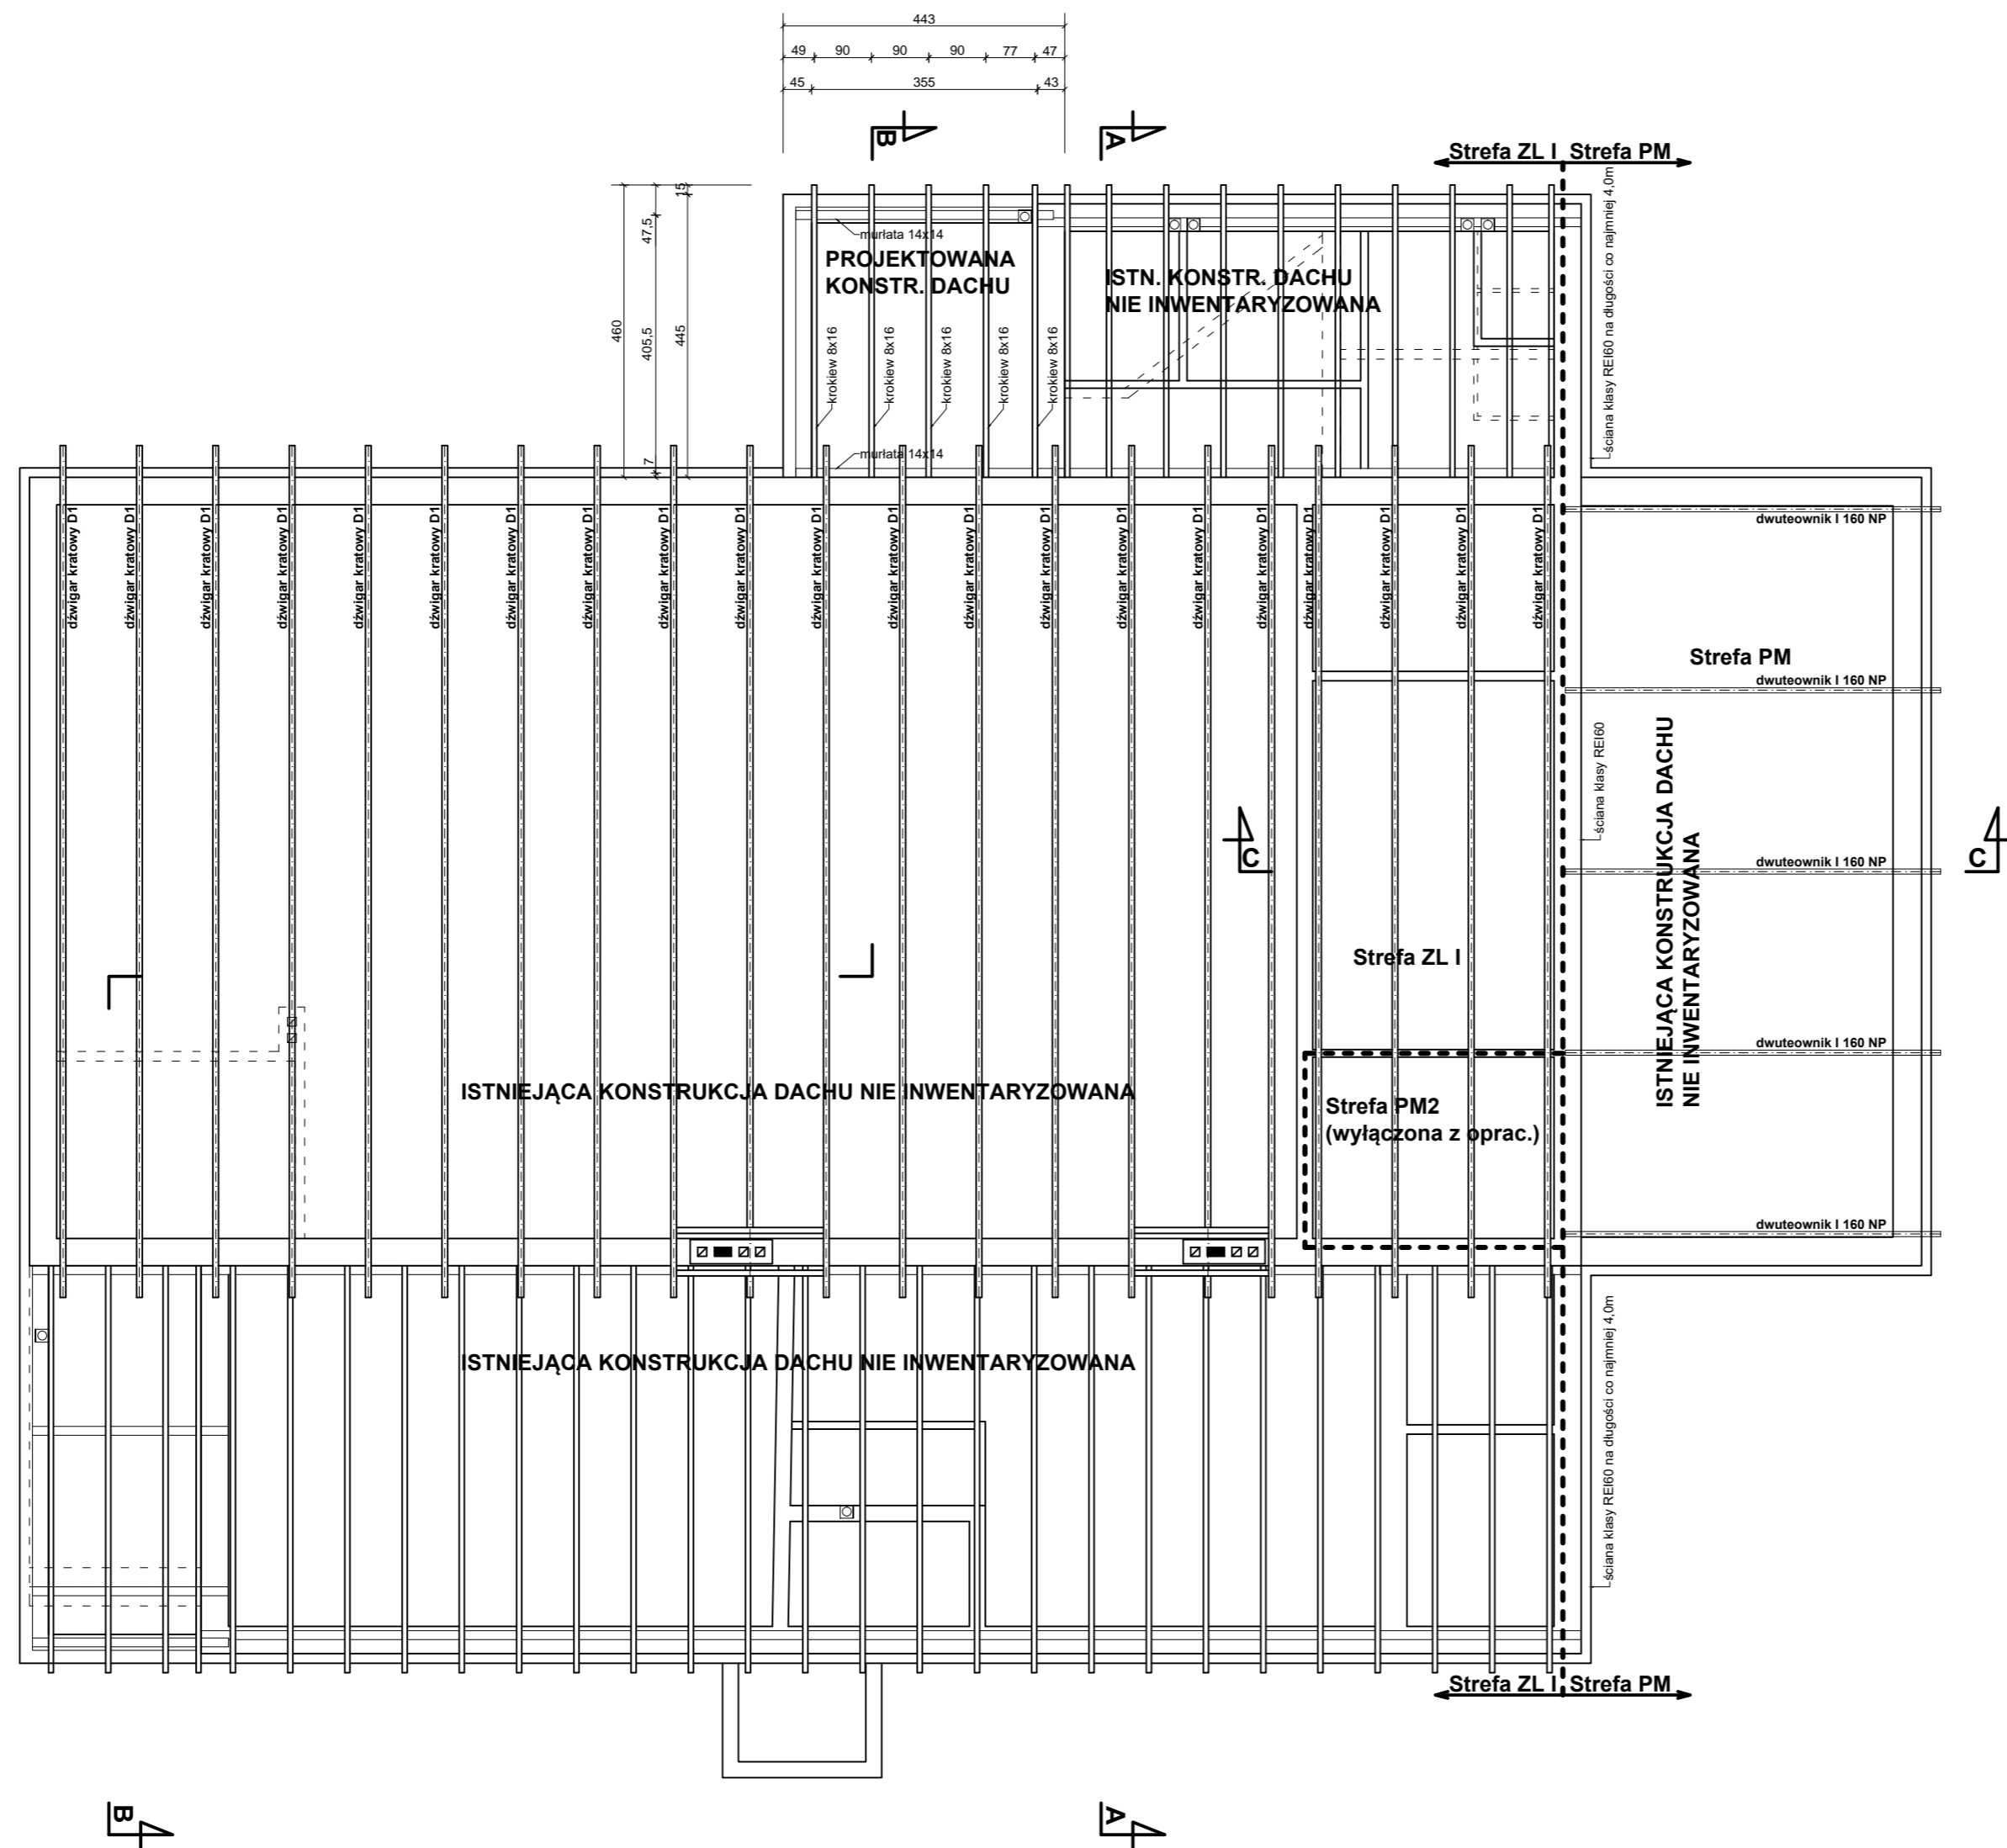

UWAGA:
 - budynek zakwalifikowany do strefy pożarowej ZL I - świetlica wiejska oraz strefa pożarowa PM (piwnica wyłączona z opracowania), garaż OSP oraz sąsiedni budynek gospodarczy i wiata rekreacyjna,
 - budynek wyposażony w 1 hydrant wewnętrzny DN 25 zaopatrzony w wąż dl. 25 m.

OZNACZENIA:	
	ściany fundament. istniejące
	ściany fundament. projekt.
	projektowane docieplenie ścian
	ściany do zamurowania
	ściany do wyburzenia

DREWNO KLASY C 24

Biuro Projektowe Marcin Kowalczyk Biskupice Oboczne ul. Ostrowska 36 tel. 0 665 55 61 61			
Opracował:	mgr inż. Marcin Kowalczyk	Podpis:	
Projektant: (architektura)	Zdzisław Wojtasiak BN-10.9/10/79	Podpis:	
Projektant: (konstrukcja)	inż. Paweł Woźniak WKP/0179/POOE/09	Podpis:	
Obiekt:	Budynek świetlicy wiejskiej (Rom Rolnika)		
Inwestor:	Gmina Sieroszewice		
Lokalizacja:	Westrza, gm. Sieroszewice, dz. nr 435/1 (obreb 0007 Parczew)		
Format:	KONSTRUKCJA DACHU	Nr rys.:	K-3
Data:	listopad 2021r.	Brand:	Konstr.
		Skala:	1:100