


# ELEWACJE 1:100

## KOLORYSTYKA ELEWACJI


KOLORYSTYKA ELEWACJI wg. STO :

1. Jasny beż - 31337
2. Ciemny beż - 31334
3. cokił - MOZAIKA CEKOL M 40 G,
4. obróbka blacharska murków ogniolowych , obróbka zadaszona nad wejściem RAL - 7035 szary
5. Rynny i ruru spustowe - RAL 7035 szary
6. Kominy - jasny beż - 31337
7. Schody ,podesty schodowe (od spodu) - jasny beż 31337
- Nastopnice, podesty wejściowe schodów zewnętrznych. - Płytki ceramiczne mrozoodporne - kolor graftedowy
8. Parapety zewnętrzne - p.c.v kolor szary RAL 7035
9. Ościeża drzwi, okien - biały 37111
9. Stolarka okienna - biała - istniejąca
10. Stolarka drzwiowa frontowa - biała p.c.v.
10. Stolarka drzwiowa boczna - antracytowa p.c.v.

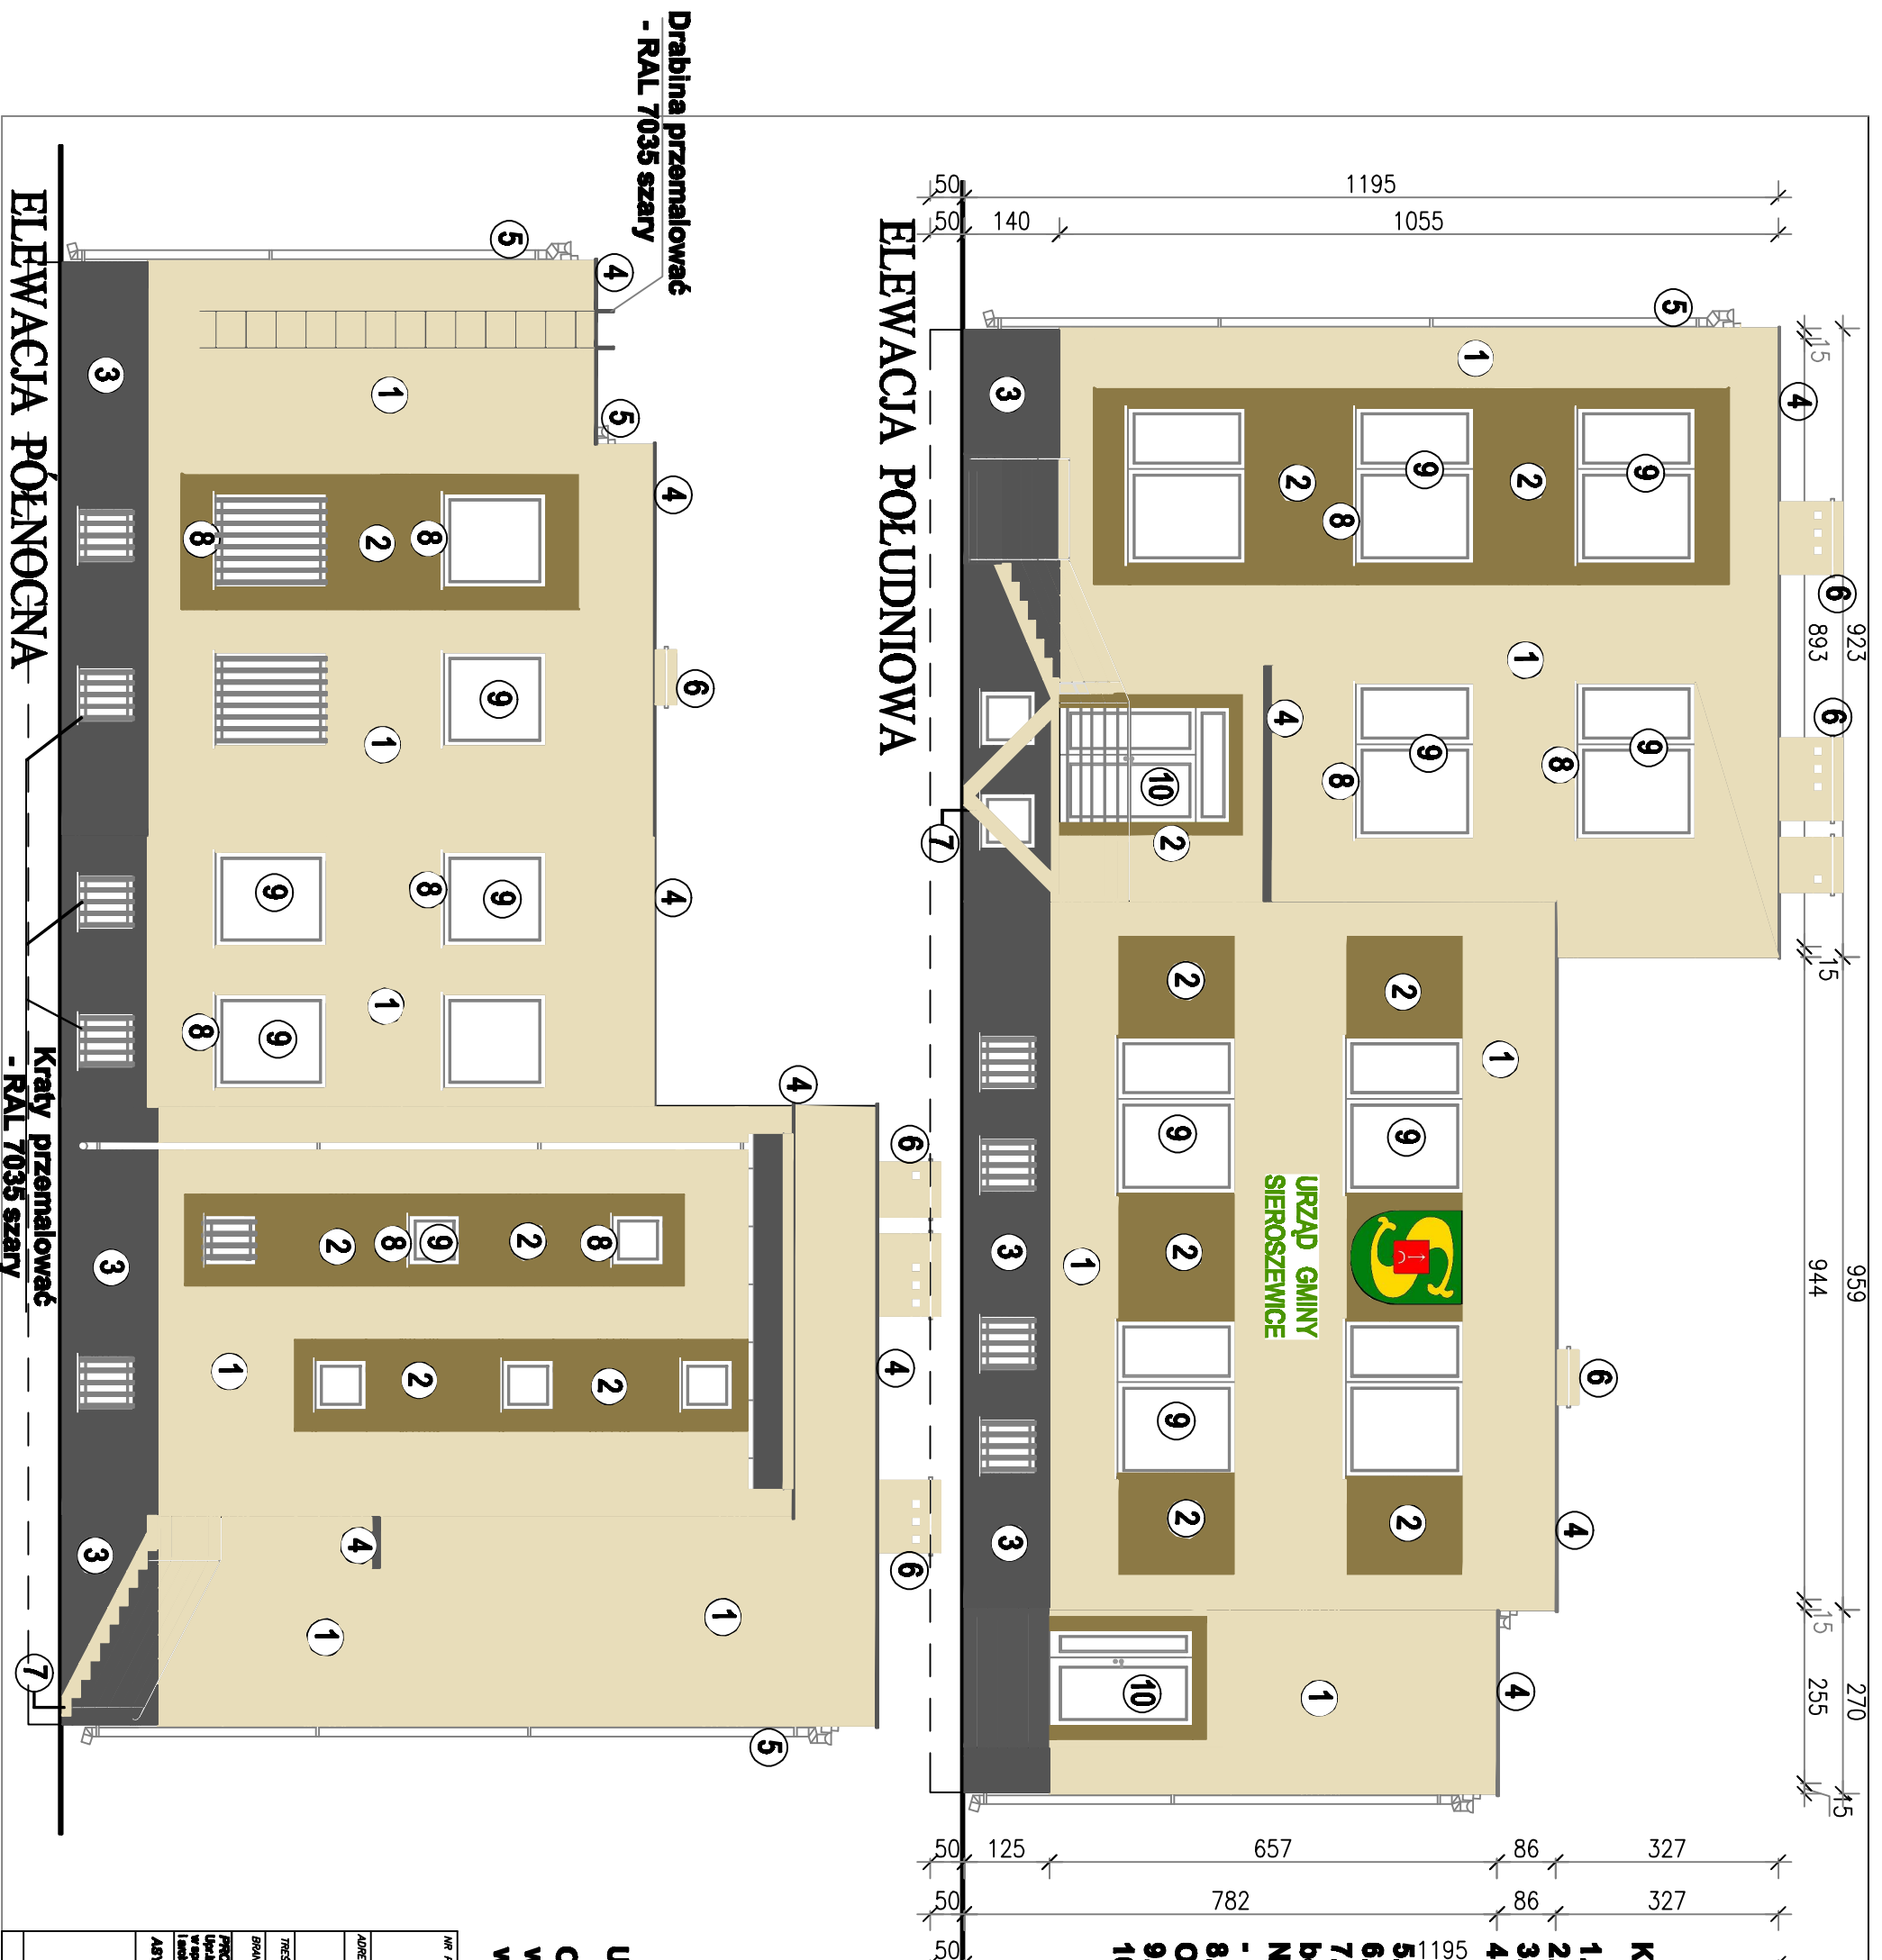

### UWAGI

Odcięcia poszczególnych barw na tynku wykonać w postaci paska szerokości 2cm., w kolorze białym STO - 37111

NR PROJEKTU		OBIEKT	
<b>01/2022</b>		<b>TERNOMODERNIZACJA BUDYNKU URZĘDU GMINY WRAZ Z MONTAŻEM PANEI FOTOWOLTAYCZNYCH I WYMIANĄ OŚWIETLENIA</b>	
ADRES BUDOWY		INWESTOR	
JÓZEF BUDOWY		Gmina Sieroszewice ul. Ostrowska 68, 62-408 Sieroszewice	
INWESTOR		PROJEKTANT ARCHITECTURY	
TRESC PRZEMIANU		STADIUM	
ARCHITECTURA		PROJEKT BUDOWLANY	
PROJEKTANT ARCHITECTURY		SKALA	
Janusz MICHAŁSKI		1:100	
Data: 10.9/2022		DATA	
10.09/2022		STYCZEŃ 2022r.	
ASYSTENT PROJEKTANTA		PODPIS	
mgr inż. Sylwia Kurzwaj		PODPIS	
 <p><b>"BUDPEX"</b> ZAKŁAD USŁUG PROJEKTOWYCH JANUSZ MICHAŁSKI ul. Ostrowska 68, 62-408 Sieroszewice tel. 71 727 71 00 www.budpex.pl</p>			
<small>PRIMA ALTERNATIVE ZAPRAWKIENI LITVANIA ZNAK 41177 0004</small>			