ELEWACJE 1:100

KOLORYSTYKA ELEWACJI

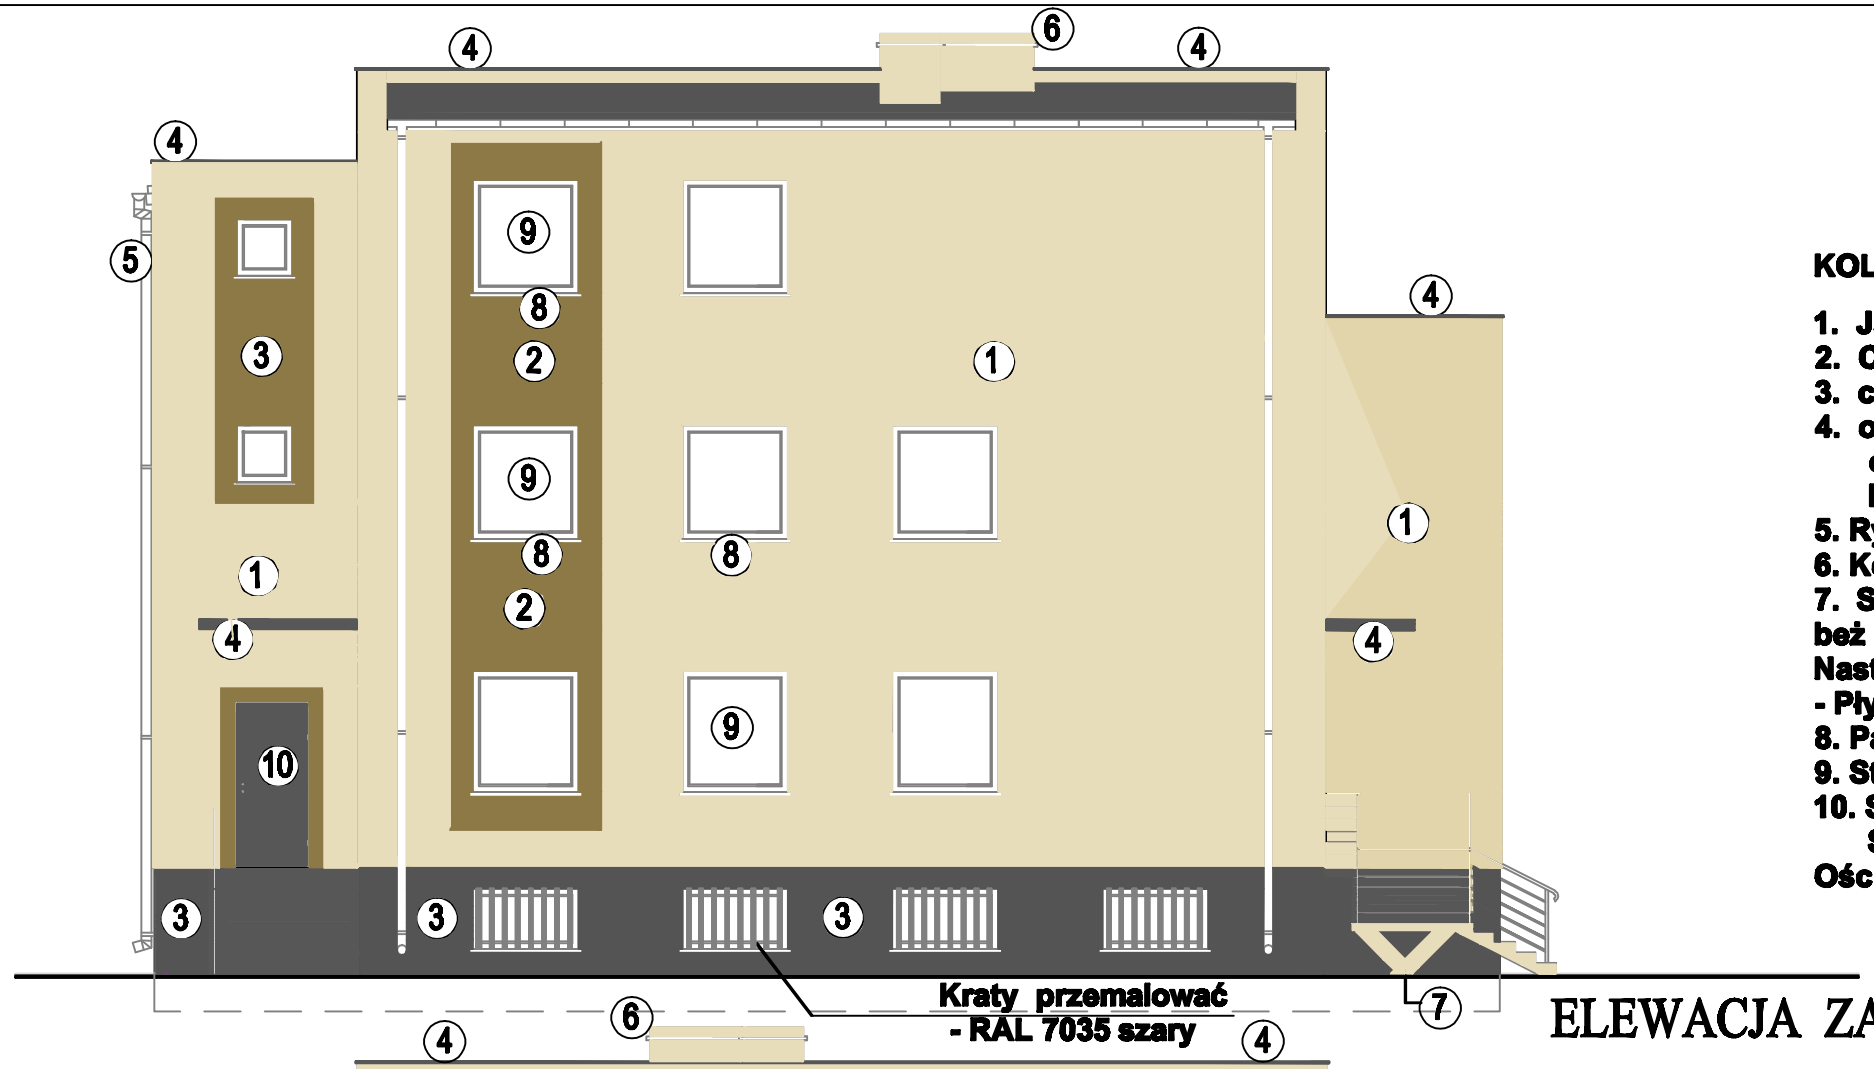

ELEWACJA ZACHODNIA

KOLORYSTYKA ELEWACJI wg. STO :

1. Jasny beż - 31337
2. Ciemny beż - 31334
3. cokół - MOZAIKA CEKOL M 40 G,
4. obróbka blacharska murków ogniowych , obróbka zadaszenia nad wejściem RAL - 7035 szary
5. Rynny i ruru spustowe - RAL 7035 szary
6. Kominy - jasny beż - 31337
7. Schody ,podesty schodowe (od spodu) - jasny beż 31337

Nastopnice, podesty wejściowe schodów zewnętrzn.
- Płytki ceramiczne mrozoodporne - kolor grafitowy

8. Parapety zewnętrzne - p.c.v kolor szary RAL 7035
9. Stolarka okienna - biała - istniejąca
10. Stolarka drzwiowa frontowa - biała p.c.v. Stolarka drzwiowa boczna - antracytowa p.c.v.

Ościeża drzwi, okien - biały 37111

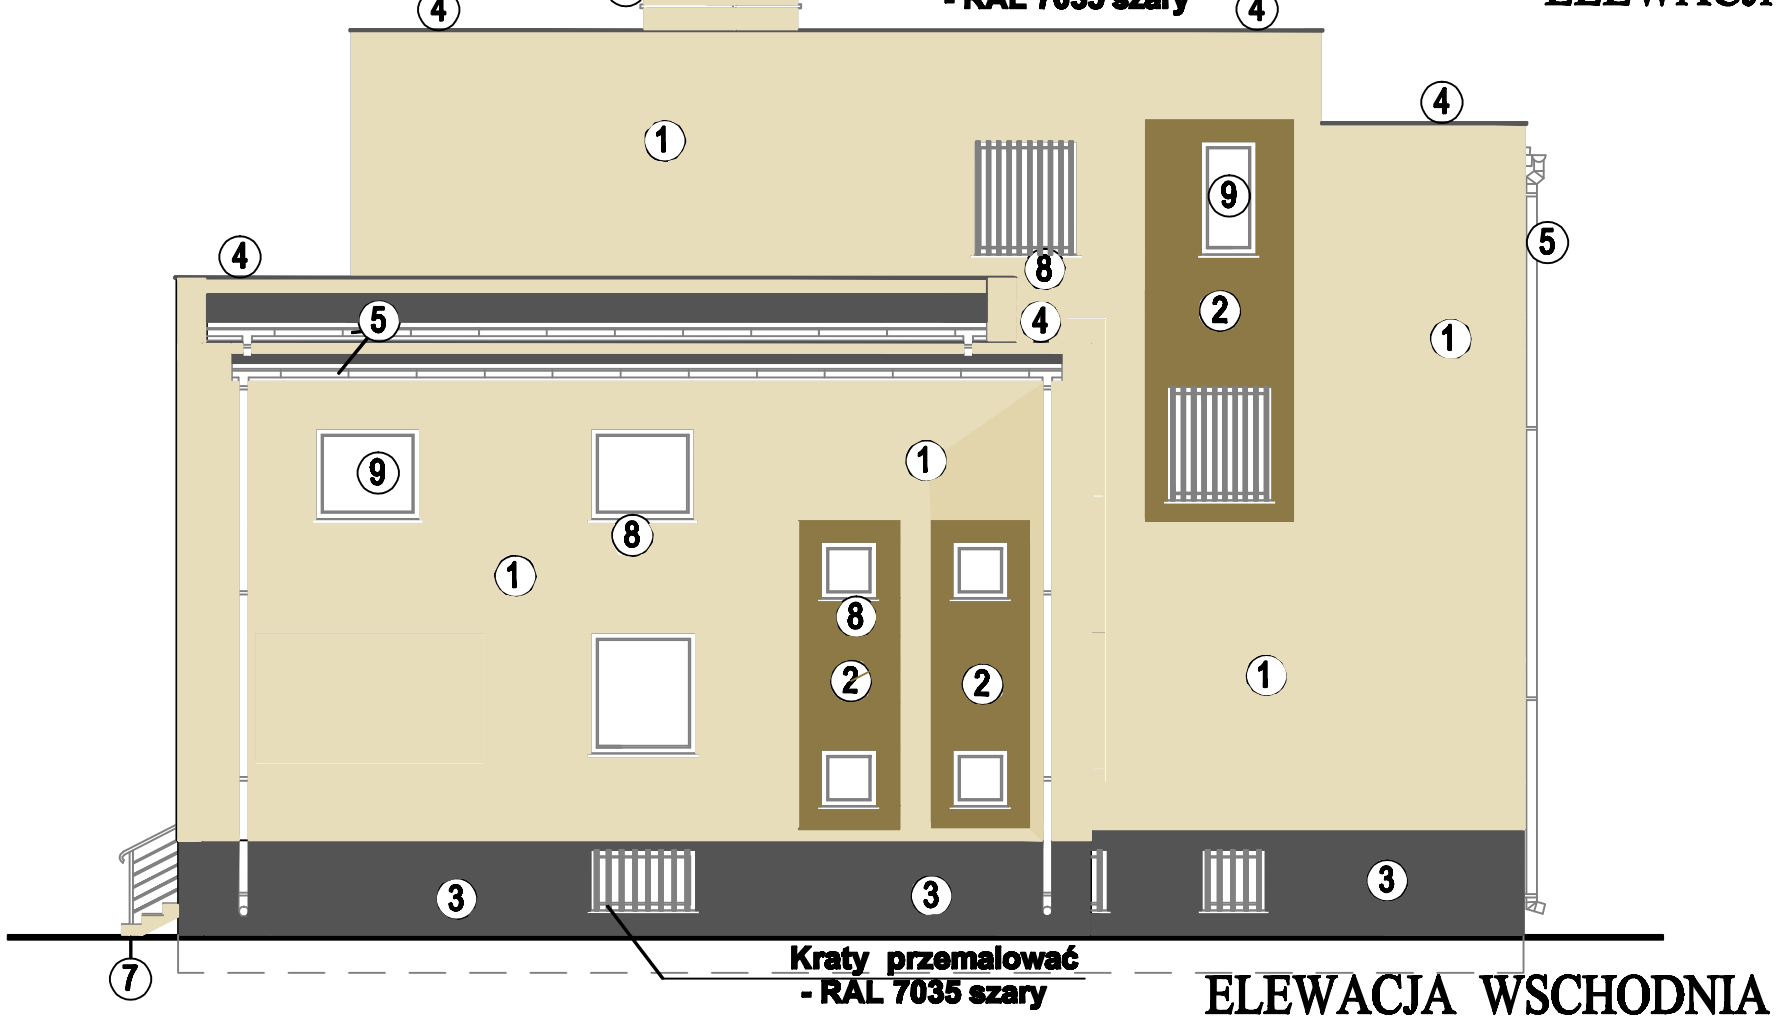

ELEWACJA WSCHODNIA

UWAGA!

Odcięcia poszczególnych barw na tynku wykonać w postaci paska szerokości 2cm., w kolorze białym STO - 37111

NR PROJEKTU 01/2022	OBIEKT TERMOMODERNIZACJA BUDYNKU URZĘDU GMINY WRAZ Z MONTAŻEM PANELI FOTOWOLTAICZNYCH I WYMIANĄ OŚWIETLENIA		
ADRES BUDOWY	63-405 Sieroszewice ul. Ostrowska 65		
INWESTOR	Gmina Sieroszewice ul. Ostrowska 65 , 63-405 Sieroszewice		
TREŚĆ RYSUNKU	ELEWACJA ZACHODNIA, WSCHODNIA		NR RYS. A9
BRANŻA ARCHITEKTURA	STADIUM PROJEKT BUDOWLANY	SKALA 1:100	DATA STYCZEŃ 2022r.
PROJEKTANT ARCHITEKTURY Upr.bud. do projektowania z ograniczeniami w specjal. konstrukcyjno-budowlanej i architektonicznej	Janusz MICHALSKI Nr upr. BN 10.9/63/79		PODPIS
ASYSTENT PROJEKTANTA	mgr inż. Sylwia Kurzawa		PODPIS

"B U D E X"
ZAKŁAD USŁUG PROJEKTOWYCH
JANUSZ MICHALSKI
63-400 OSTRÓW WIELKOPOLSKI
ul. CZARNIECKIEGO 83 Telefon: (62) 735 71 09
adres email: budex.ostrow@op.pl

PRAWA AUTORSKIE ZASTRZEŻONE! USTAWA Z DN. 4 LUTY 1994r.