




ZESTAWIENIE URZĄDZEŃ ZABAWOWYCH

- 1 – ZESTAW ZABAWOWY "OSKAR" SZT. 1
 - 2 – HUŚTAWKA WAGOWA SZT. 1
 - 3 – DRAŻKI DO AKROBACJI SZT. 1
 - 4 – HUŚTAWKA PODWÓJNA SZT. 1
 - 5 – URZĄDZENIE ZABAWOWE "KÓŁKO I KRZYŻYK" SZT. 1
- GRANICA STREFY OCHRONNEJ



ZESTAWIENIE WYPOSAŻENIA

- 6 – ŁAWKA BETONOWA 1,7x0,44m SZT. 4
- 7 – TABLICA REGULAMINOWA "LIŚĆ" SZT. 1
- 8 – KOSZ NA ŚMIECI METALOWY SZT. 1

PROJEKTOWANE NAWIERZCHNIE

- (A)  NAWIERZCHNIA POLIFLEX GR. 48mm KOLOR RAL 2011
- (B)  NAWIERZCHNIA POLIFLEX GR. 42mm KOLOR RAL 5003
- (C)  ZIELEŃ

(OGR) OGRODZENIE PANELOWE WYS. 1.50m

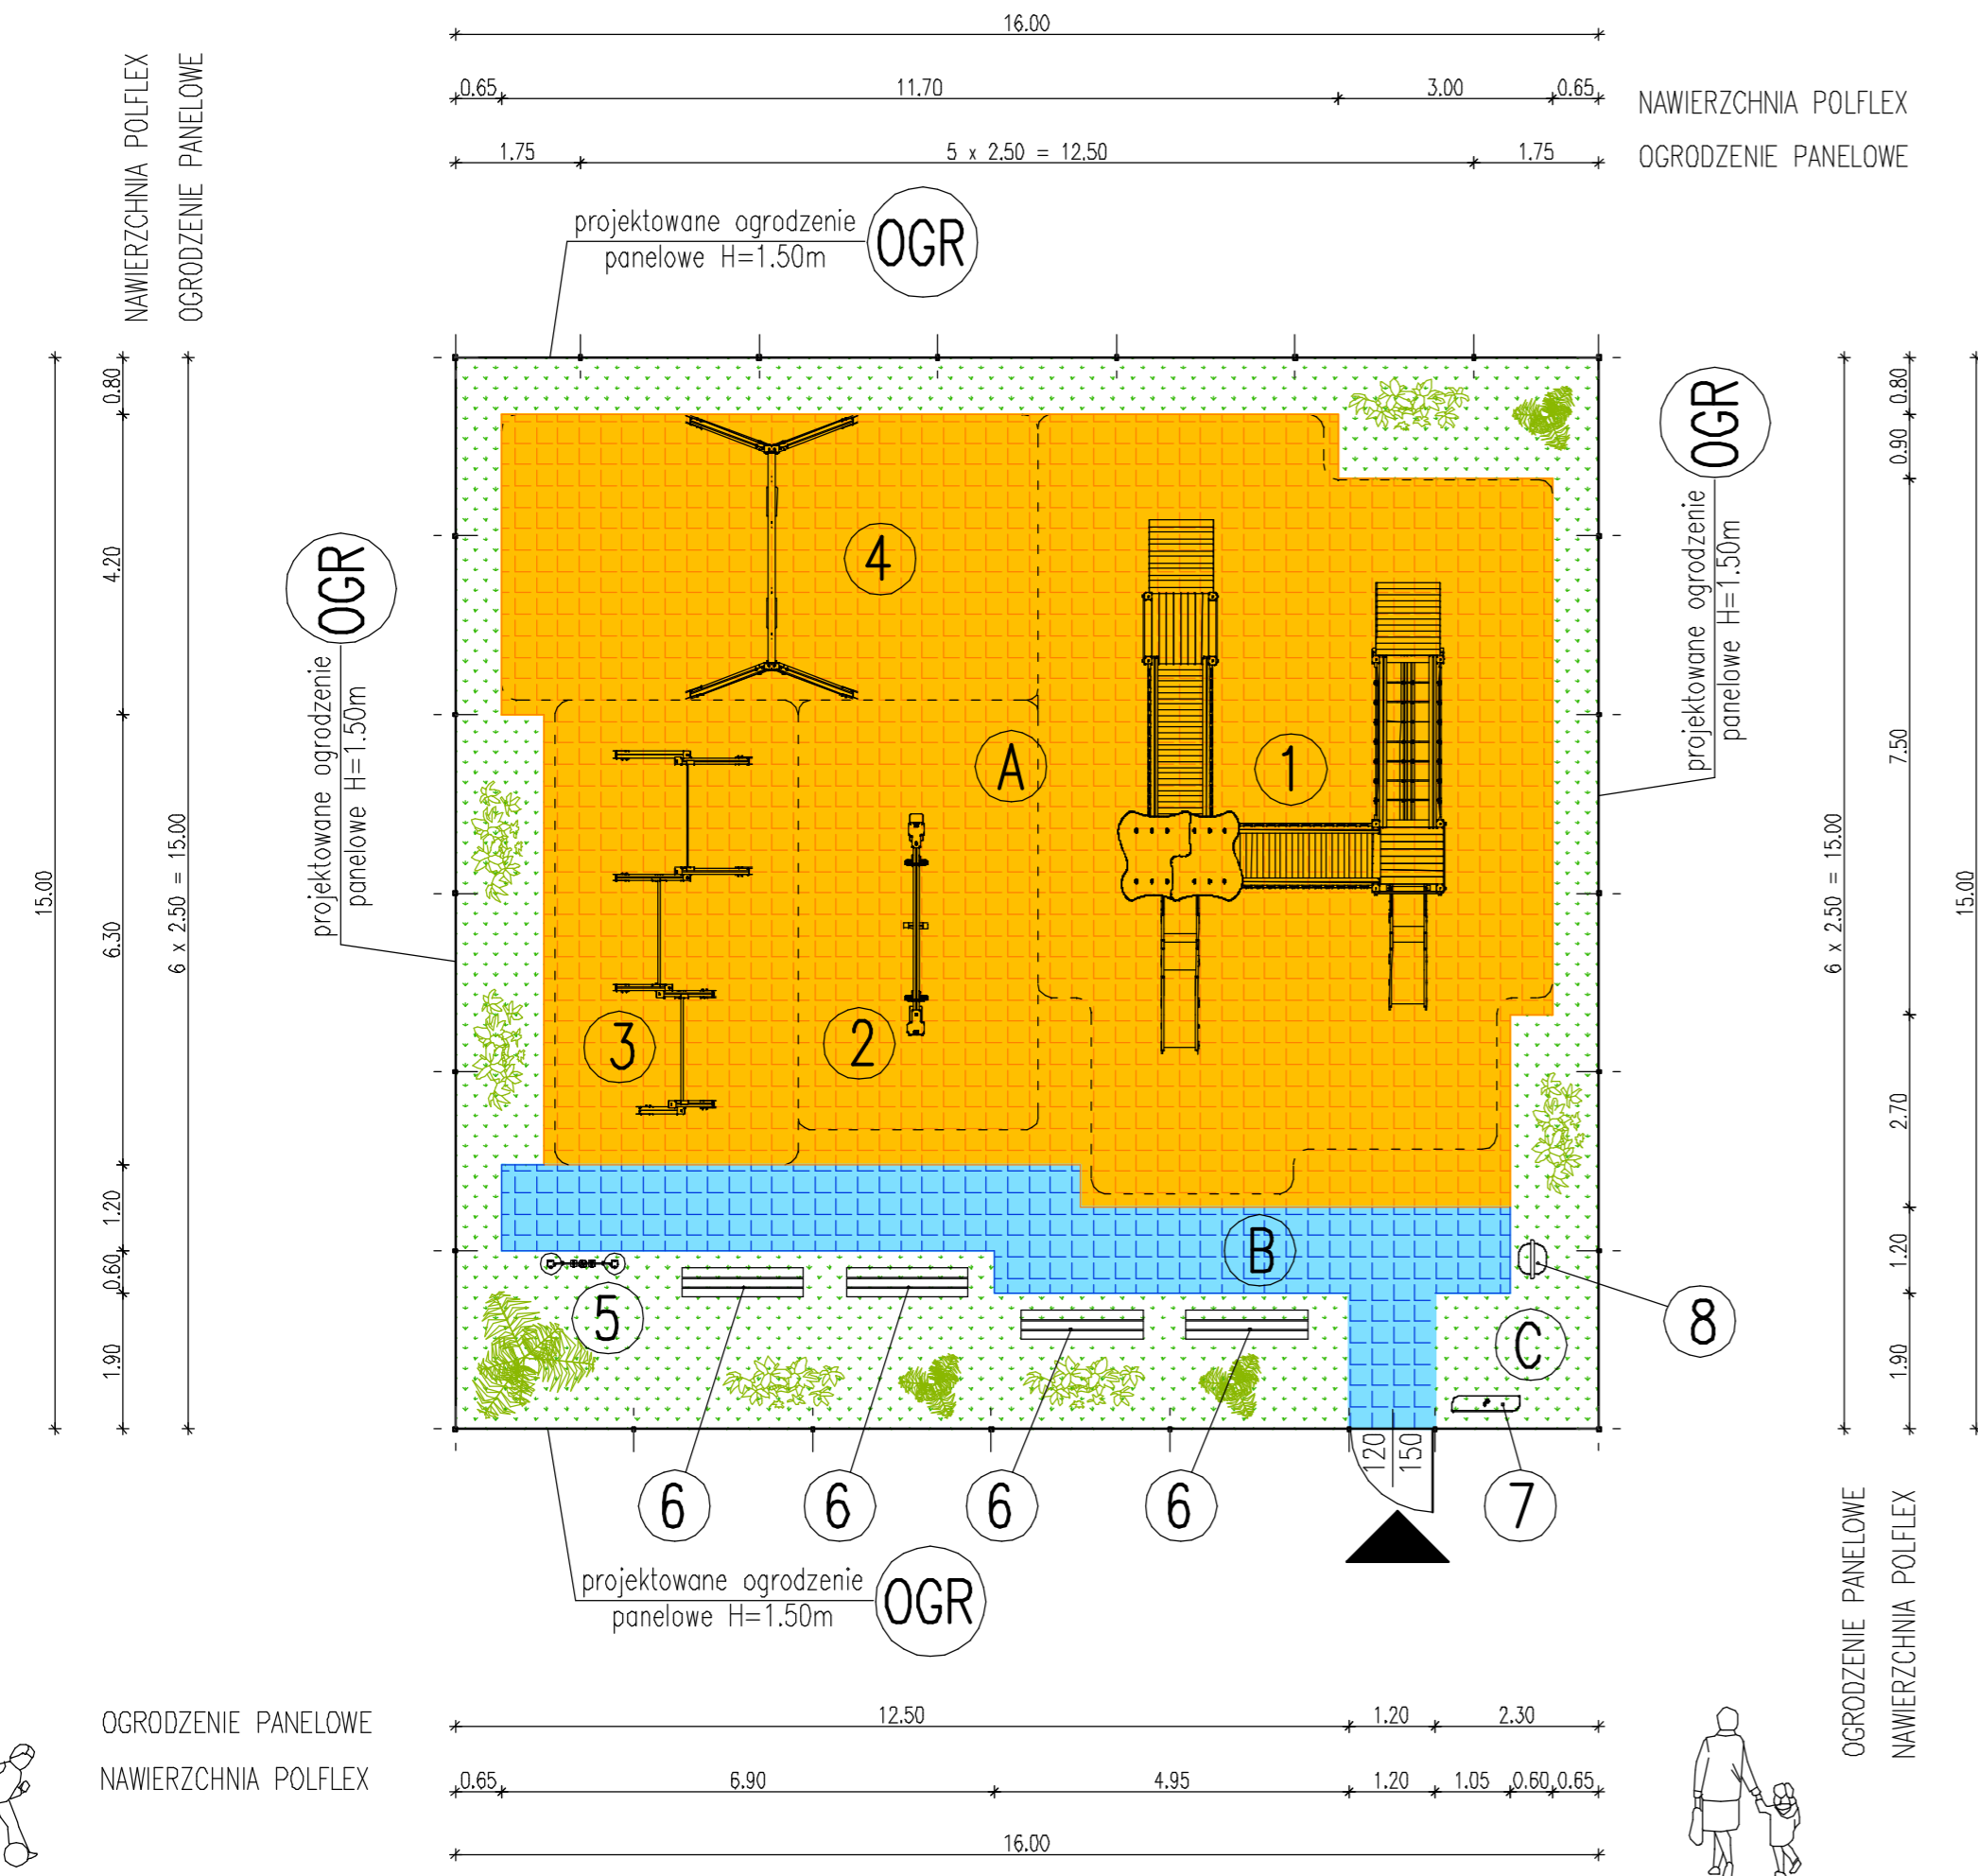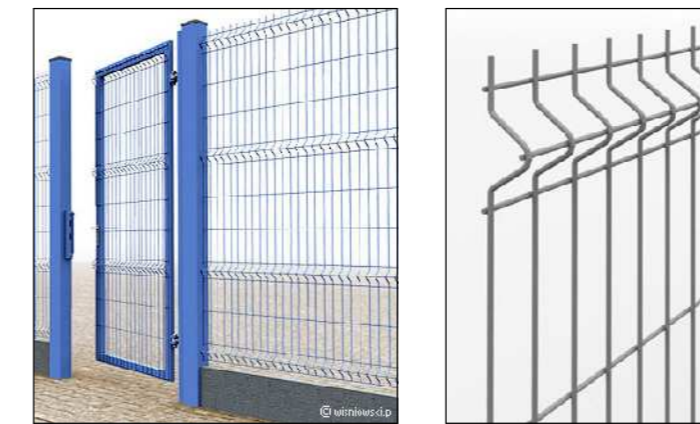


6

ŁAWKA BETONOWA 1,70x0,44m



7

TABLICA REGULAMINOWA "LIŚĆ"

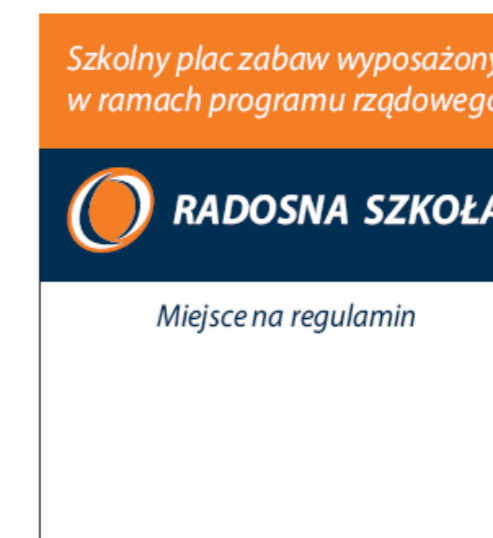

8

METALOWY KOSZ NA ŚMIECI




1

ZESTAW ZABAWOWY "OSKAR"




2

HUŚTAWKA WAGOWA

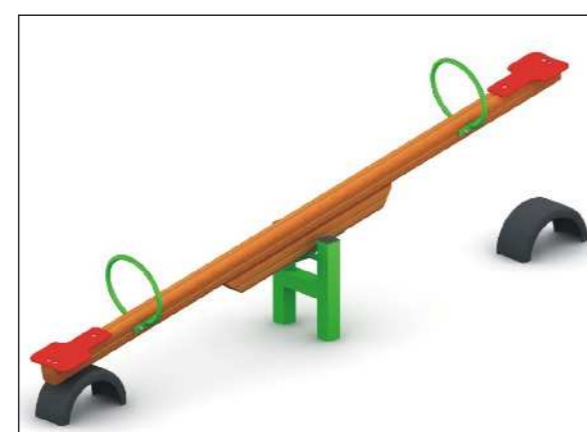

3

DRAŻKI DO AKROBACJI

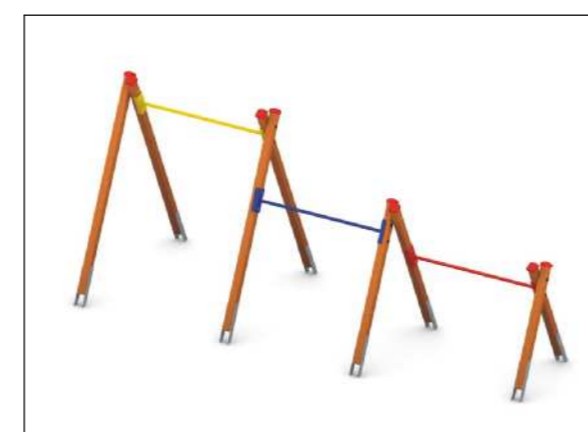

4

HUŚTAWKA PODWÓJNA



5

KÓŁKO I KRZYŻYK



MAŁY PLAC ZABAW

FAZA	PROJEKT BUDOWLANO-WYKONAWCZY		PRZEDMIOT	
	BRANŻA	BUDOWLANA	ZADANIE	ARCHITEKTURA
TEMAT	PLAC ZABAW UKŁAD FUNKCJONALNY		SZKOLNY PLAC ZABAW W RAMACH PROGRAMU "RADOSNA SZKOŁA" ZESTAWIENIE URZĄDZEŃ I WYPOSAŻENIA W BIERZĄCZYCH UL. SZKOLNA 9, 65-405 SIEROSZOWICE	
INWESTPROJEKT		SKALA 1:100		CZERWIEC 2010
65-900 KALISZ, AL. WOLNOŚCI 17		RYS. PW 1		
PROJEKTOWAŁ		SPRAWEZŁ		OPRACOWAŁ
inż. Wojciech Krawczyk Ul. Byłobaj 5/79 65-100 Kalisz		mgr inż. Joanna Drobek		OPRACOWAŁ