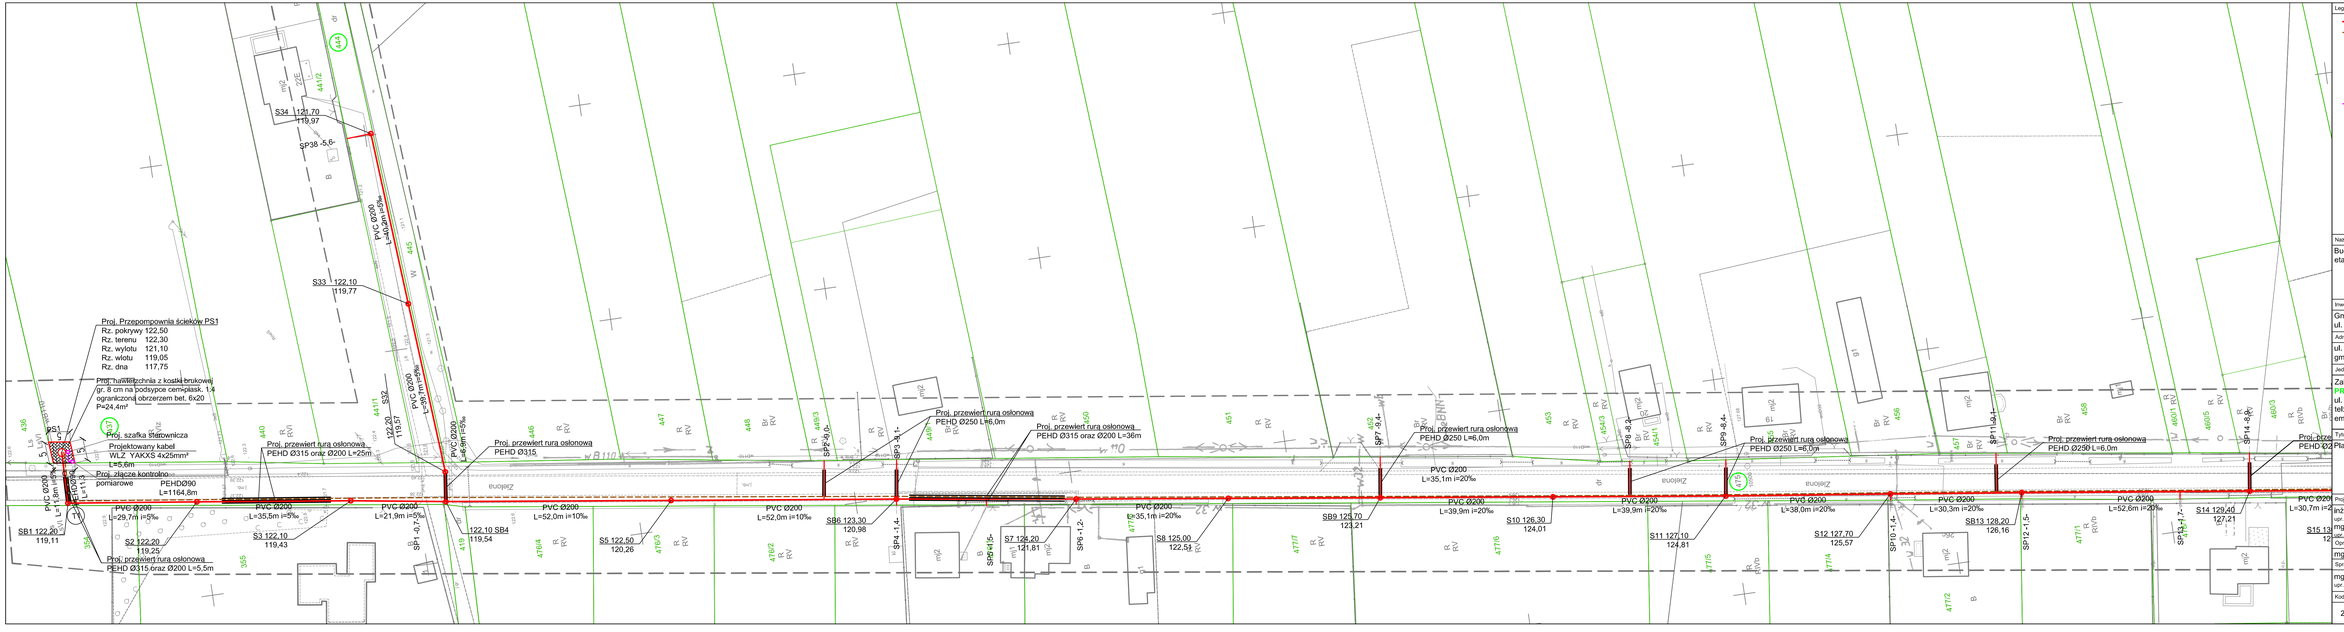
Proj. Przepompownia ścieków PS1
Rz. pokrywy 122,50
Rz. terenu 122,30
Rz. wylotu 121,10
Rz. wlotu 119,05
Rz. dna 117,75
Proj. hydrofornia z kostki brukowej gr. 8 cm na podsypce cem-piask. 1-4 ograniczonej obrzeżem bet. 6x20 P=24,4m²
Proj. szafka sterownicza
Projektowany kabel WLZ YAKXS 4x25mm²
L=5,6m
Proj. złącze kontrolno pomiarowe
PEHD090 L=1164,8m
Proj. przewiert rura osłonowa PEHD Ø315 oraz Ø200 L=5,5m
Proj. przewiert rura osłonowa PEHD Ø315 oraz Ø200 L=25m
Proj. przewiert rura osłonowa PEHD Ø315
Proj. przewiert rura osłonowa PEHD Ø250 L=6,0m
Proj. przewiert rura osłonowa PEHD Ø315 oraz Ø200 L=36m
Proj. przewiert rura osłonowa PEHD Ø250 L=6,0m
Proj. przewiert rura osłonowa PEHD Ø250 L=6,0m
Proj. przewiert rura osłonowa PEHD Ø250 L=6,0m
Proj. przewiert rura osłonowa PEHD Ø250 L=6,0m
PS1
S34 121,70 119,97
SP38 -5,6-
S33 122,10 119,77
S2 122,20 119,57
SB1 122,20 119,11
S3 122,10 119,43
S2 122,20 119,25
122,10 SB4 119,54
S5 122,50 120,26
S7 122,20 121,81
SB6 123,30 120,98
S8 125,00 122,54
SB9 125,70 123,21
S10 126,30 124,01
S11 127,10 124,81
S12 127,70 125,57
SB13 128,20 126,16
S14 129,40 127,21
S15 130 12
PVC Ø200 L=29,7m i=5‰
PVC Ø200 L=35,5m i=5‰
PVC Ø200 L=21,9m i=5‰
PVC Ø200 L=52,0m i=10‰
PVC Ø200 L=52,0m i=10‰
PVC Ø200 L=35,1m i=20‰
PVC Ø200 L=35,1m i=20‰
PVC Ø200 L=39,9m i=20‰
PVC Ø200 L=39,9m i=20‰
PVC Ø200 L=38,0m i=20‰
PVC Ø200 L=30,3m i=20‰
PVC Ø200 L=52,6m i=20‰
PVC Ø200 L=30,7m i=20‰
PVC Ø200 L=1,6m i=1‰
PVC Ø200 L=1,6m i=1‰
PVC Ø200 L=1,6m i=1