


PLAN ORIENTACYJNY

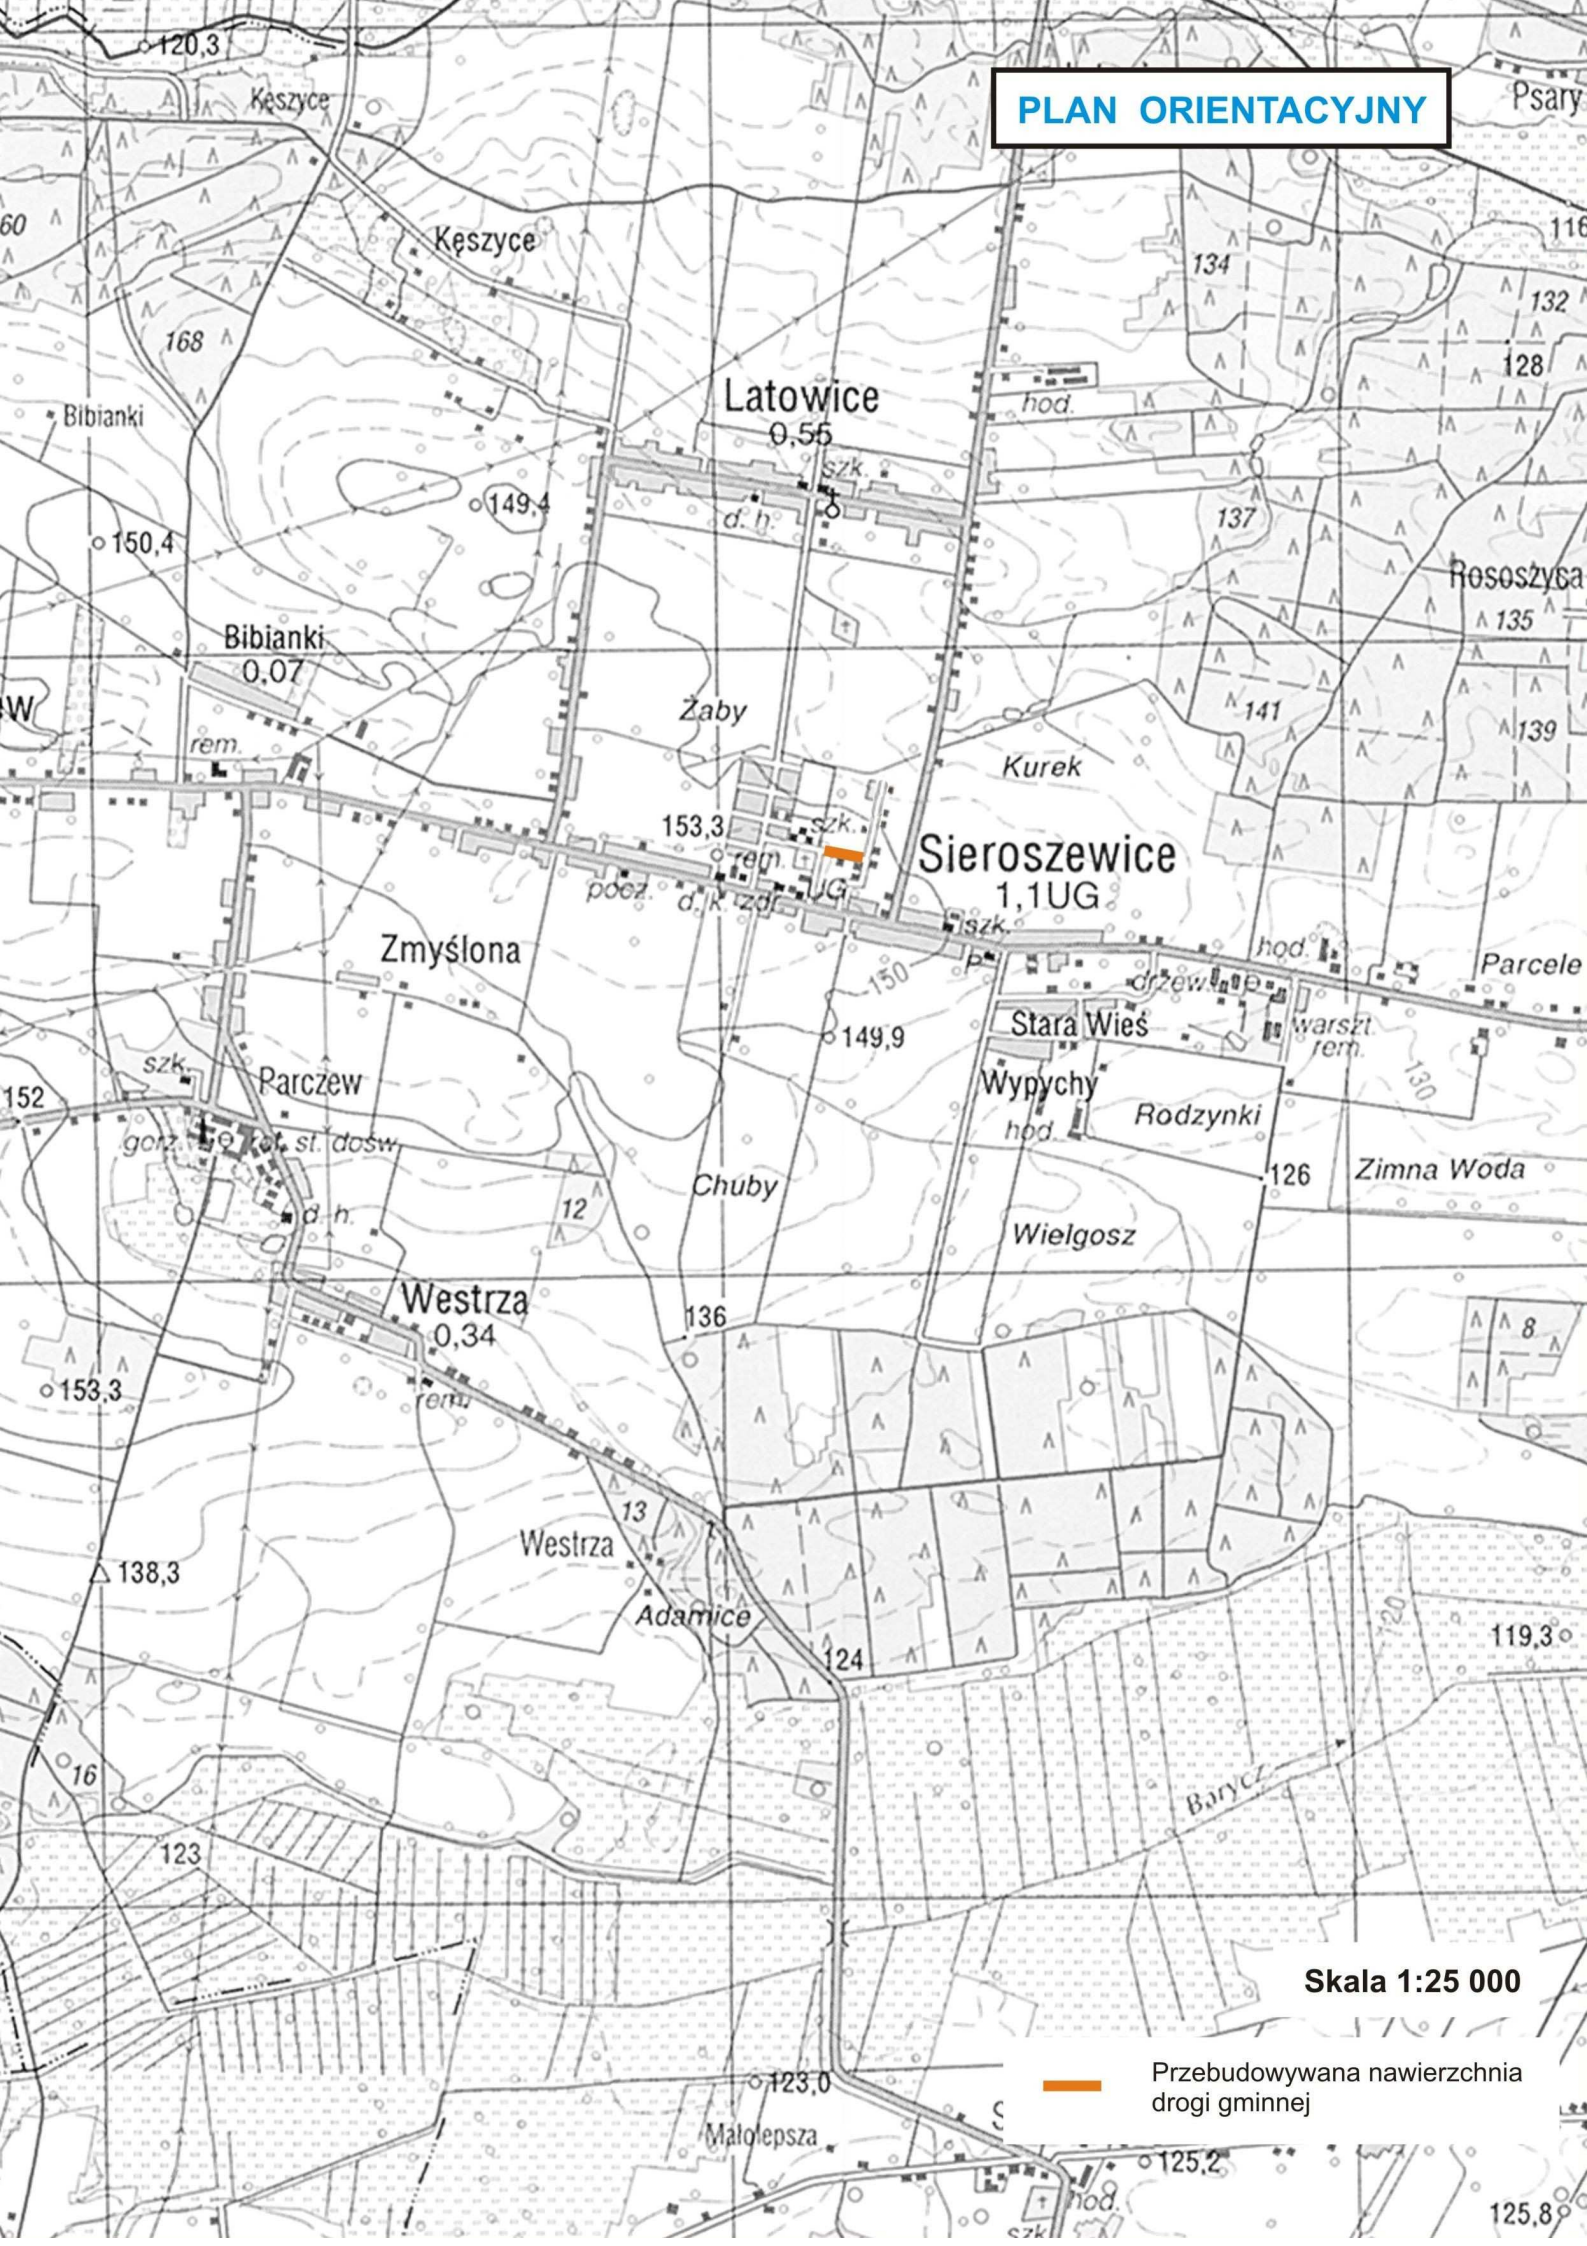

Skala 1:25 000

Przebudowywana nawierzchnia drogi gminnej