



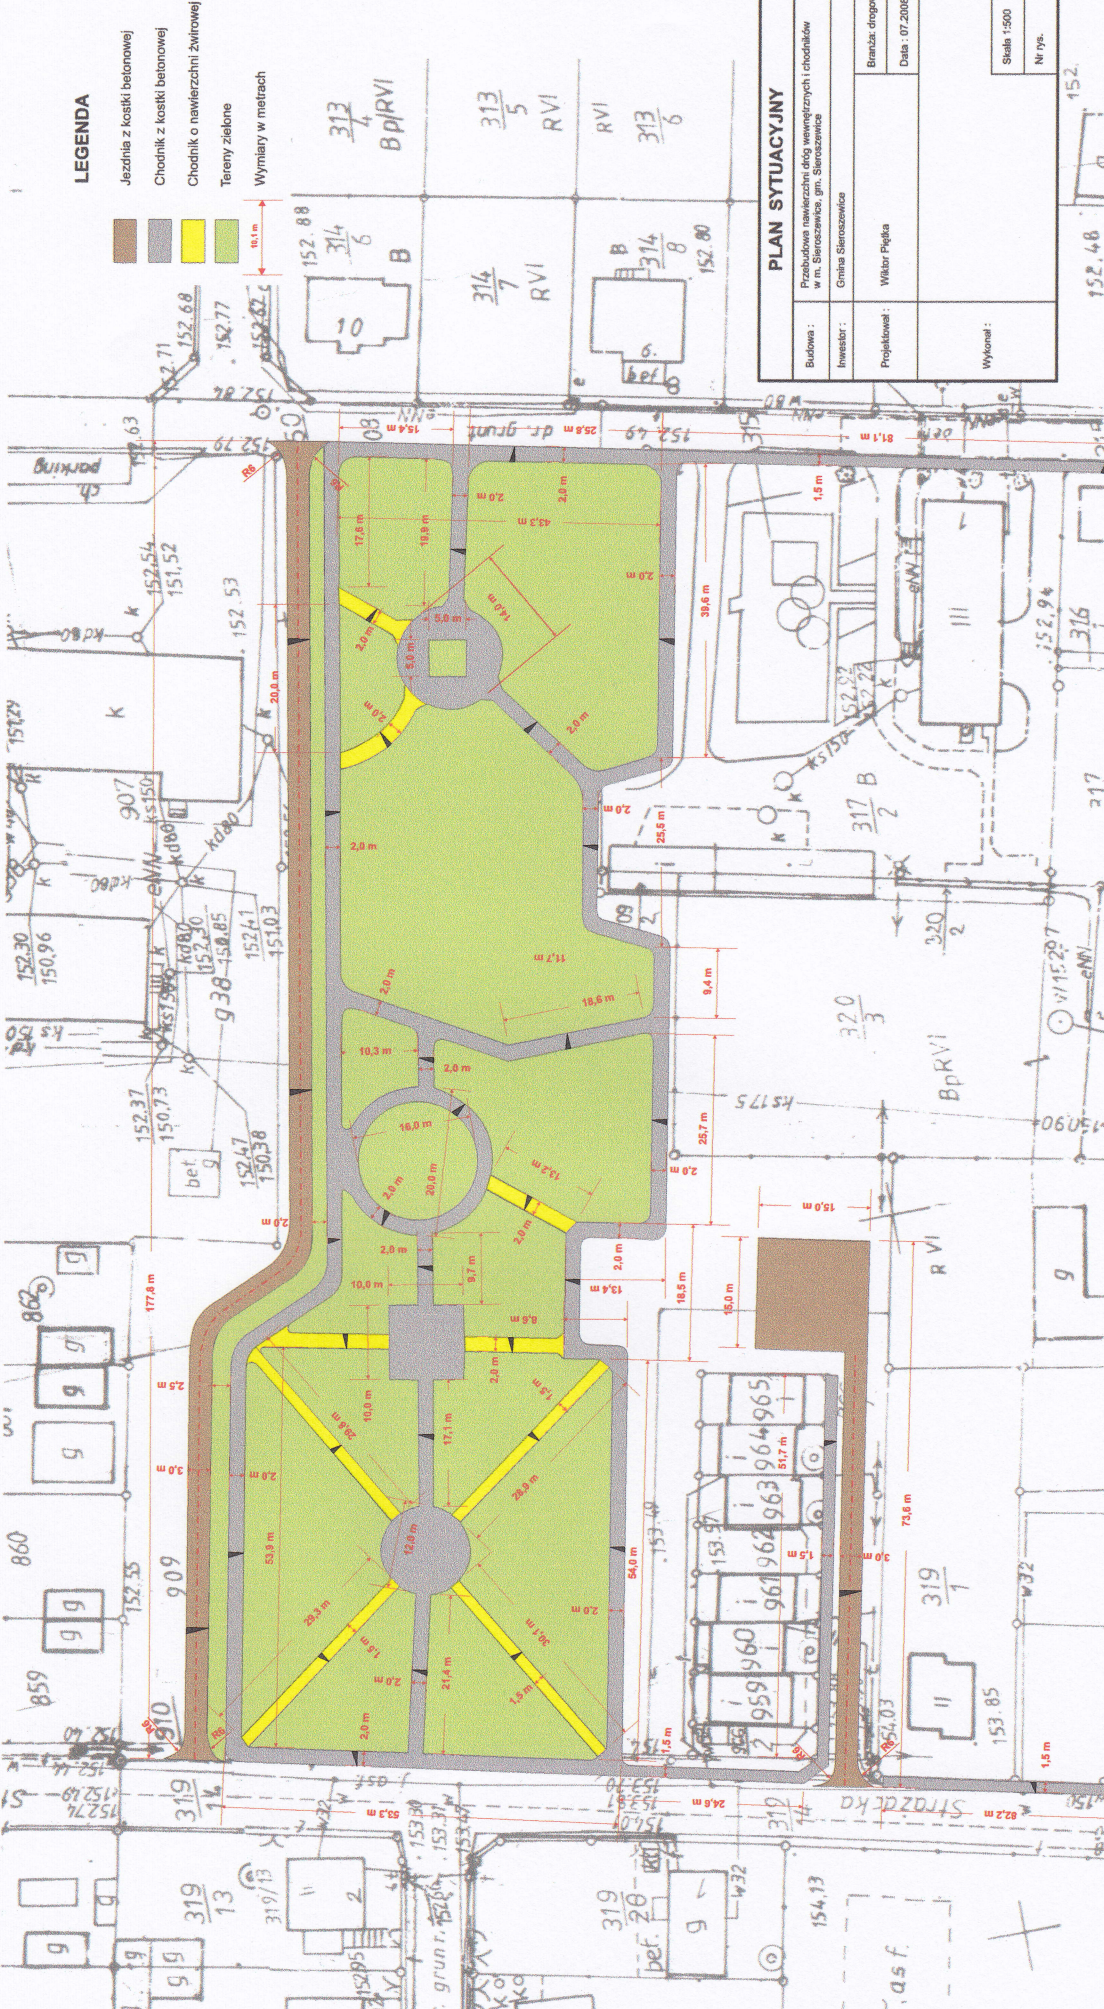


**LEGENDA**

-  Jezdnia z kostki betonowej
  -  Chodnik z kostki betonowej
  -  Chodnik o nawierzchni żwirowej
  -  Tereny zielone
- Wymiary w metrach



**PLAN SYTUACYJNY**

Przebudowa nawierzchni drogi wewnętrznych i chodników w m. Szerocznica, gm. Szerocznica	
Budowa:	
Inwestor:	Gmina Szerocznica
Projektant:	Witold Pięka
Branża: drogowo	
Data: 07.2008.	
Wykonawca:	
Skala: 1:500	
Nr rys.:	152.48