


## PRZEKRÓJ NORMALNY

Przebudowa nawierzchni drogi gminnej  
w m. Wielowieś - ul. Wąska,  
gm. Sieroszewice

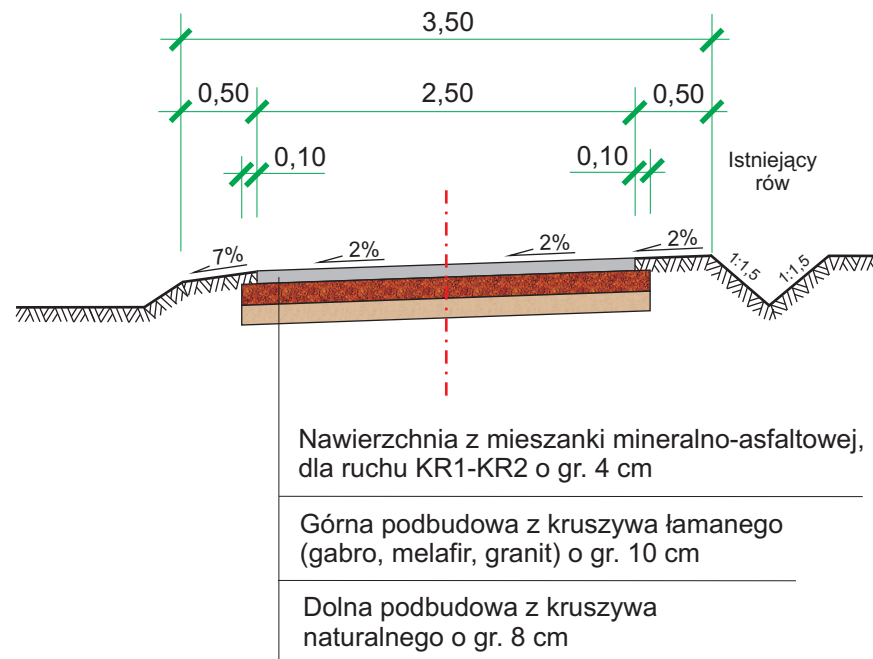

Skala 1:50

**Wykonał:**  
Wiktor Piętka  
inż. Rafał Świątek  
mgr Leszek Karczewski