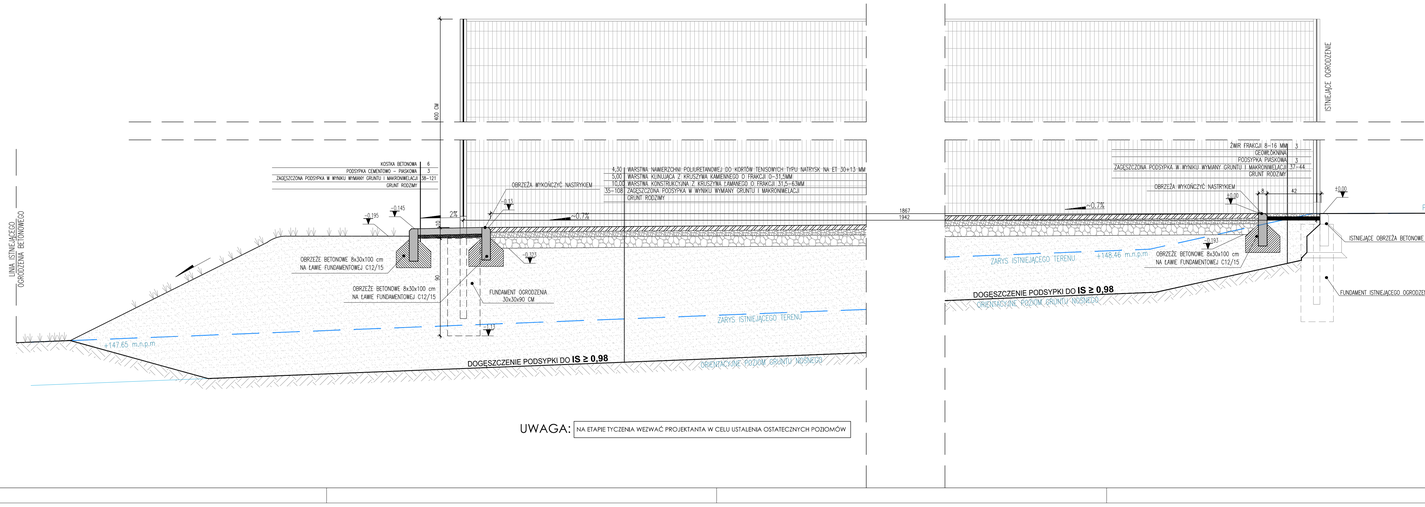

UWAGA: NA ETAPIE TYCZENIA WEZWAĆ PROJEKTANTA W CELU USTALENIA OSTATECZNYCH POZIOMÓW

Temat projektu: BUDOWA KORTU TENISOWEGO W SIEROSZEWICACH

Adres: Sieroszewice, działka nr 906/1314/13, obręb 0011
nr jedn. ewid. 301707_2

Inwestor: GMINA SIEROSZEWICE
ul. Ostrowska 45
63-405 Sieroszewice

Jednostka projektowa: DOMAR Budownictwo Architektura
ul. Ostrowska 45, 63-405 Sieroszewice
T. 506 62 00 30, T. 646 55 79 16
architektura@domar.com.pl
www.domar.online.pl

Zespół projektowy:	imię i nazwisko:	numer uprawnień:	specjalność:	podpis:
Projektant:	mgr inż. arch. Marcin Rzeszowiecki	44/WP/WK/2012	architektoniczna	.....
Opracowywał:	inż. arch. Agnieszka Kamala	-	-	.....

Branża: ARCHITEKTURA Etap: PROJEKT BUDOWLANO-WYKONAWCZY

Temat rysunku: PRZEKRÓJ A-A

Data wydruku:	format:	skala:	arkusz:	numer rysunku:	rewizja:	numer strony:
	18cx 29	CZERWIEC 2018	1:20	A2	-	

Uwagi: PROJEKT JEST CHRONIONY PRAWEM AUTORSKIM (ZGŁ.) I ZAWIERA TAJEMNICE HANDLOWE. KOPIOWANIE I UDOSTĘPNIANIE OSOBOM TRZECIM BEZ ZGODY AUTORA ZABRONIONE. WSZELKIE INFORMACJE ZAWARTE W PROJEKCIE STANOWIĄ WŁASNOŚĆ FIRMY DOMAR BUDOWNICTWO ARCHITEKTURA I NIE MOGĄ BYĆ UDOSTĘPNIANE OSOBOM TRZECIM BEZ ZGODY AUTORA. KOPIOWANIE I UDOSTĘPNIANIE OPRACOWANIA W POWŁOCZ UZEMCZONYCH BEZ OPROGRAMOWANIA FIRMY AUTODESK

Domar