


PRZEKRÓJ NORMALNY

Przebudowa nawierzchni drogi gminnej
w m. Ołobok - ul. Kościelna, gm. Sierszewice

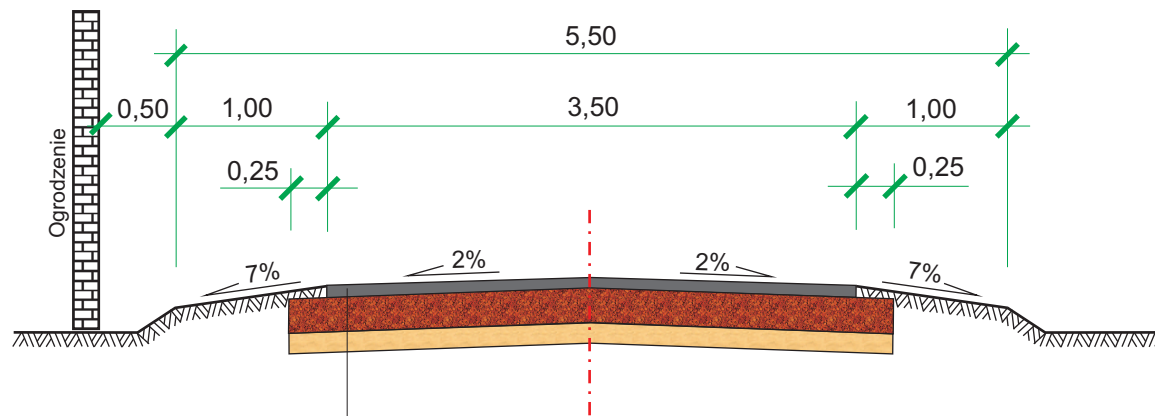

Nawierzchnia z mieszanki mineralno-asfaltowej dla KR1-KR2 (w-wa ścieralna) o gr. 4 cm

Górna podbudowa z kruszywa łamanego (gabro, melafir, granit) o gr. 15 cm

Dolna podbudowa z kruszywa naturalnego o gr. 10 cm

Skala 1:50

Wykonał:

Wiktor Piętka

inż. Agnieszka Świątek

mgr Leszek Karczewski