


PRZEKRÓJ NORMALNY

Przebudowa nawierzchni drogi gminnej w m. Wielowieś
ul. Ceglana II Etap

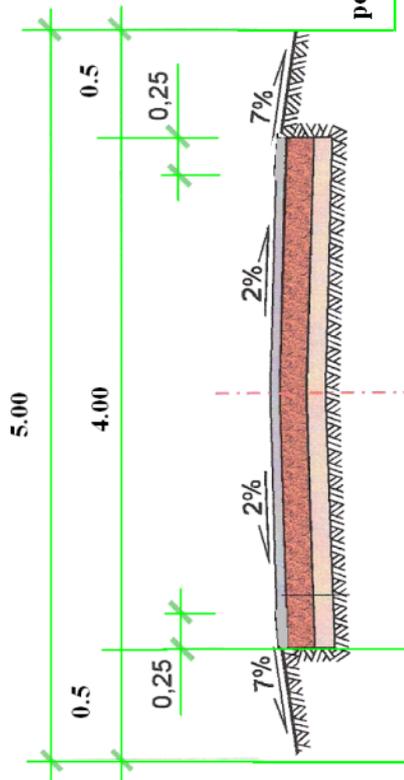

pobocza z kruszywa łamanego gr. 10 cm

Nawierzchnie z mieszanek mineralno-asfaltowych dla KRI-KR2, grubość warstwy po zagęszczeniu 4 cm

Góna warstwa podbudowy z kruszywa łamanego gr. 15cm - na poszerzeniach

Dolna warstwa podbudowy z kruszywa naturalnego gr. 10 cm - na poszerzeniach

Skala 1:50