


Od km 0+000 do km 1+170

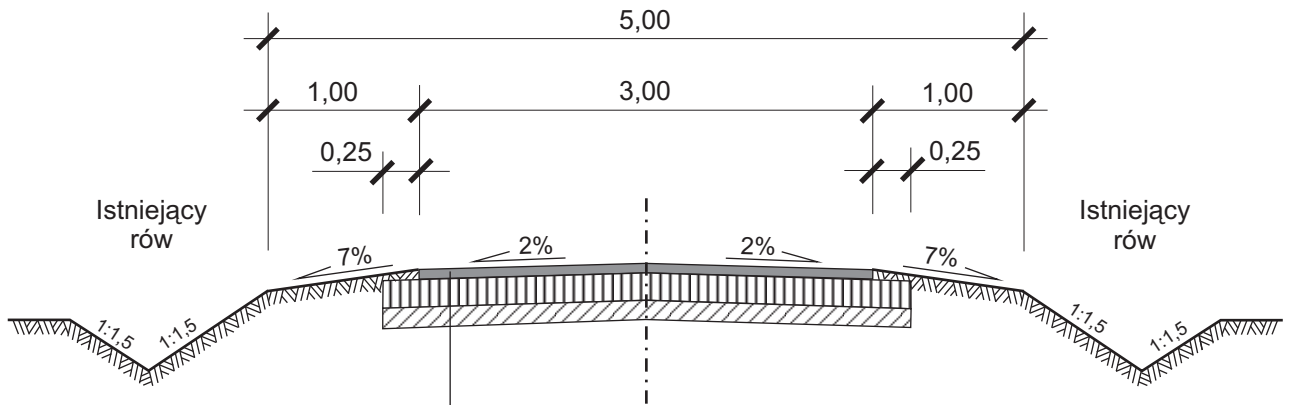

Nawierzchnia z mieszanki mineralno - asfaltowej,
dla ruchu KR1-KR2 o gr. 4 cm

Górna podbudowa z kruszywa łamanego
twardego o gr. 15 cm

Dolna podbudowa z kruszywa
naturalnego o gr. 10 cm

PRZEKRÓJ NORMALNY

Temat :	Przebudowa nawierzchni drogi gminnej Masanów - Młynik, gm. Sieroszewice	
Inwestor :	Gmina Sieroszewice	
Projektował :	<i>Wiktor Piętka</i>	Branża: drogowa
		Data : 06.2013r.
Wykonał :	<i>inż. Rafał Świątek</i> <i>mgr Leszek Karczewski</i>	Skala : 1:50
		Nr rys.