


## PRZEKRÓJ NORMALNY

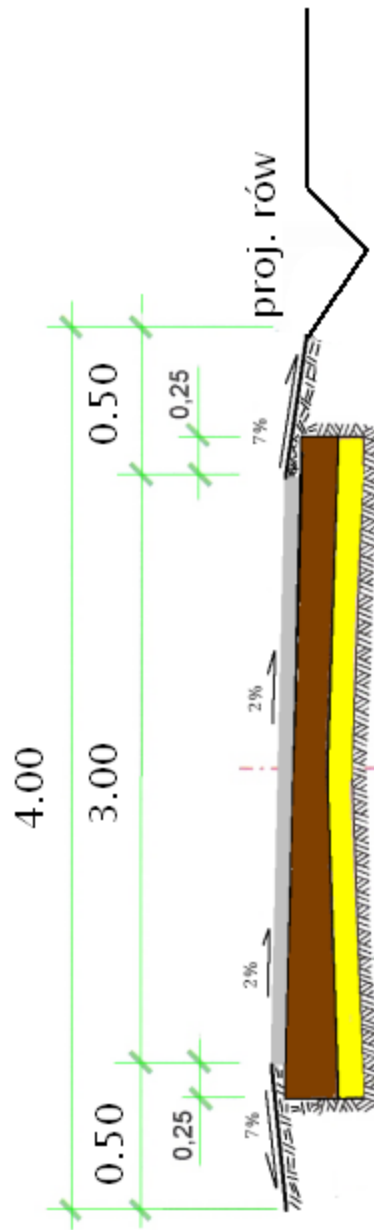

Nawierzchnie z mieszanki mineralno-asfaltowej dla ruchu KR1-KR2 o szer. 3,00m i gr. 4,00cm

Górna warstwa podbudowy z kruszywa łamanego (gabro, melafir, granit) o szer. 3,50 i gr. 15,00 cm

Dolna warstwa podbudowy z kruszywa naturalnego o szer. 3,50 i gr. 10,00 cm

Skala 1:50