
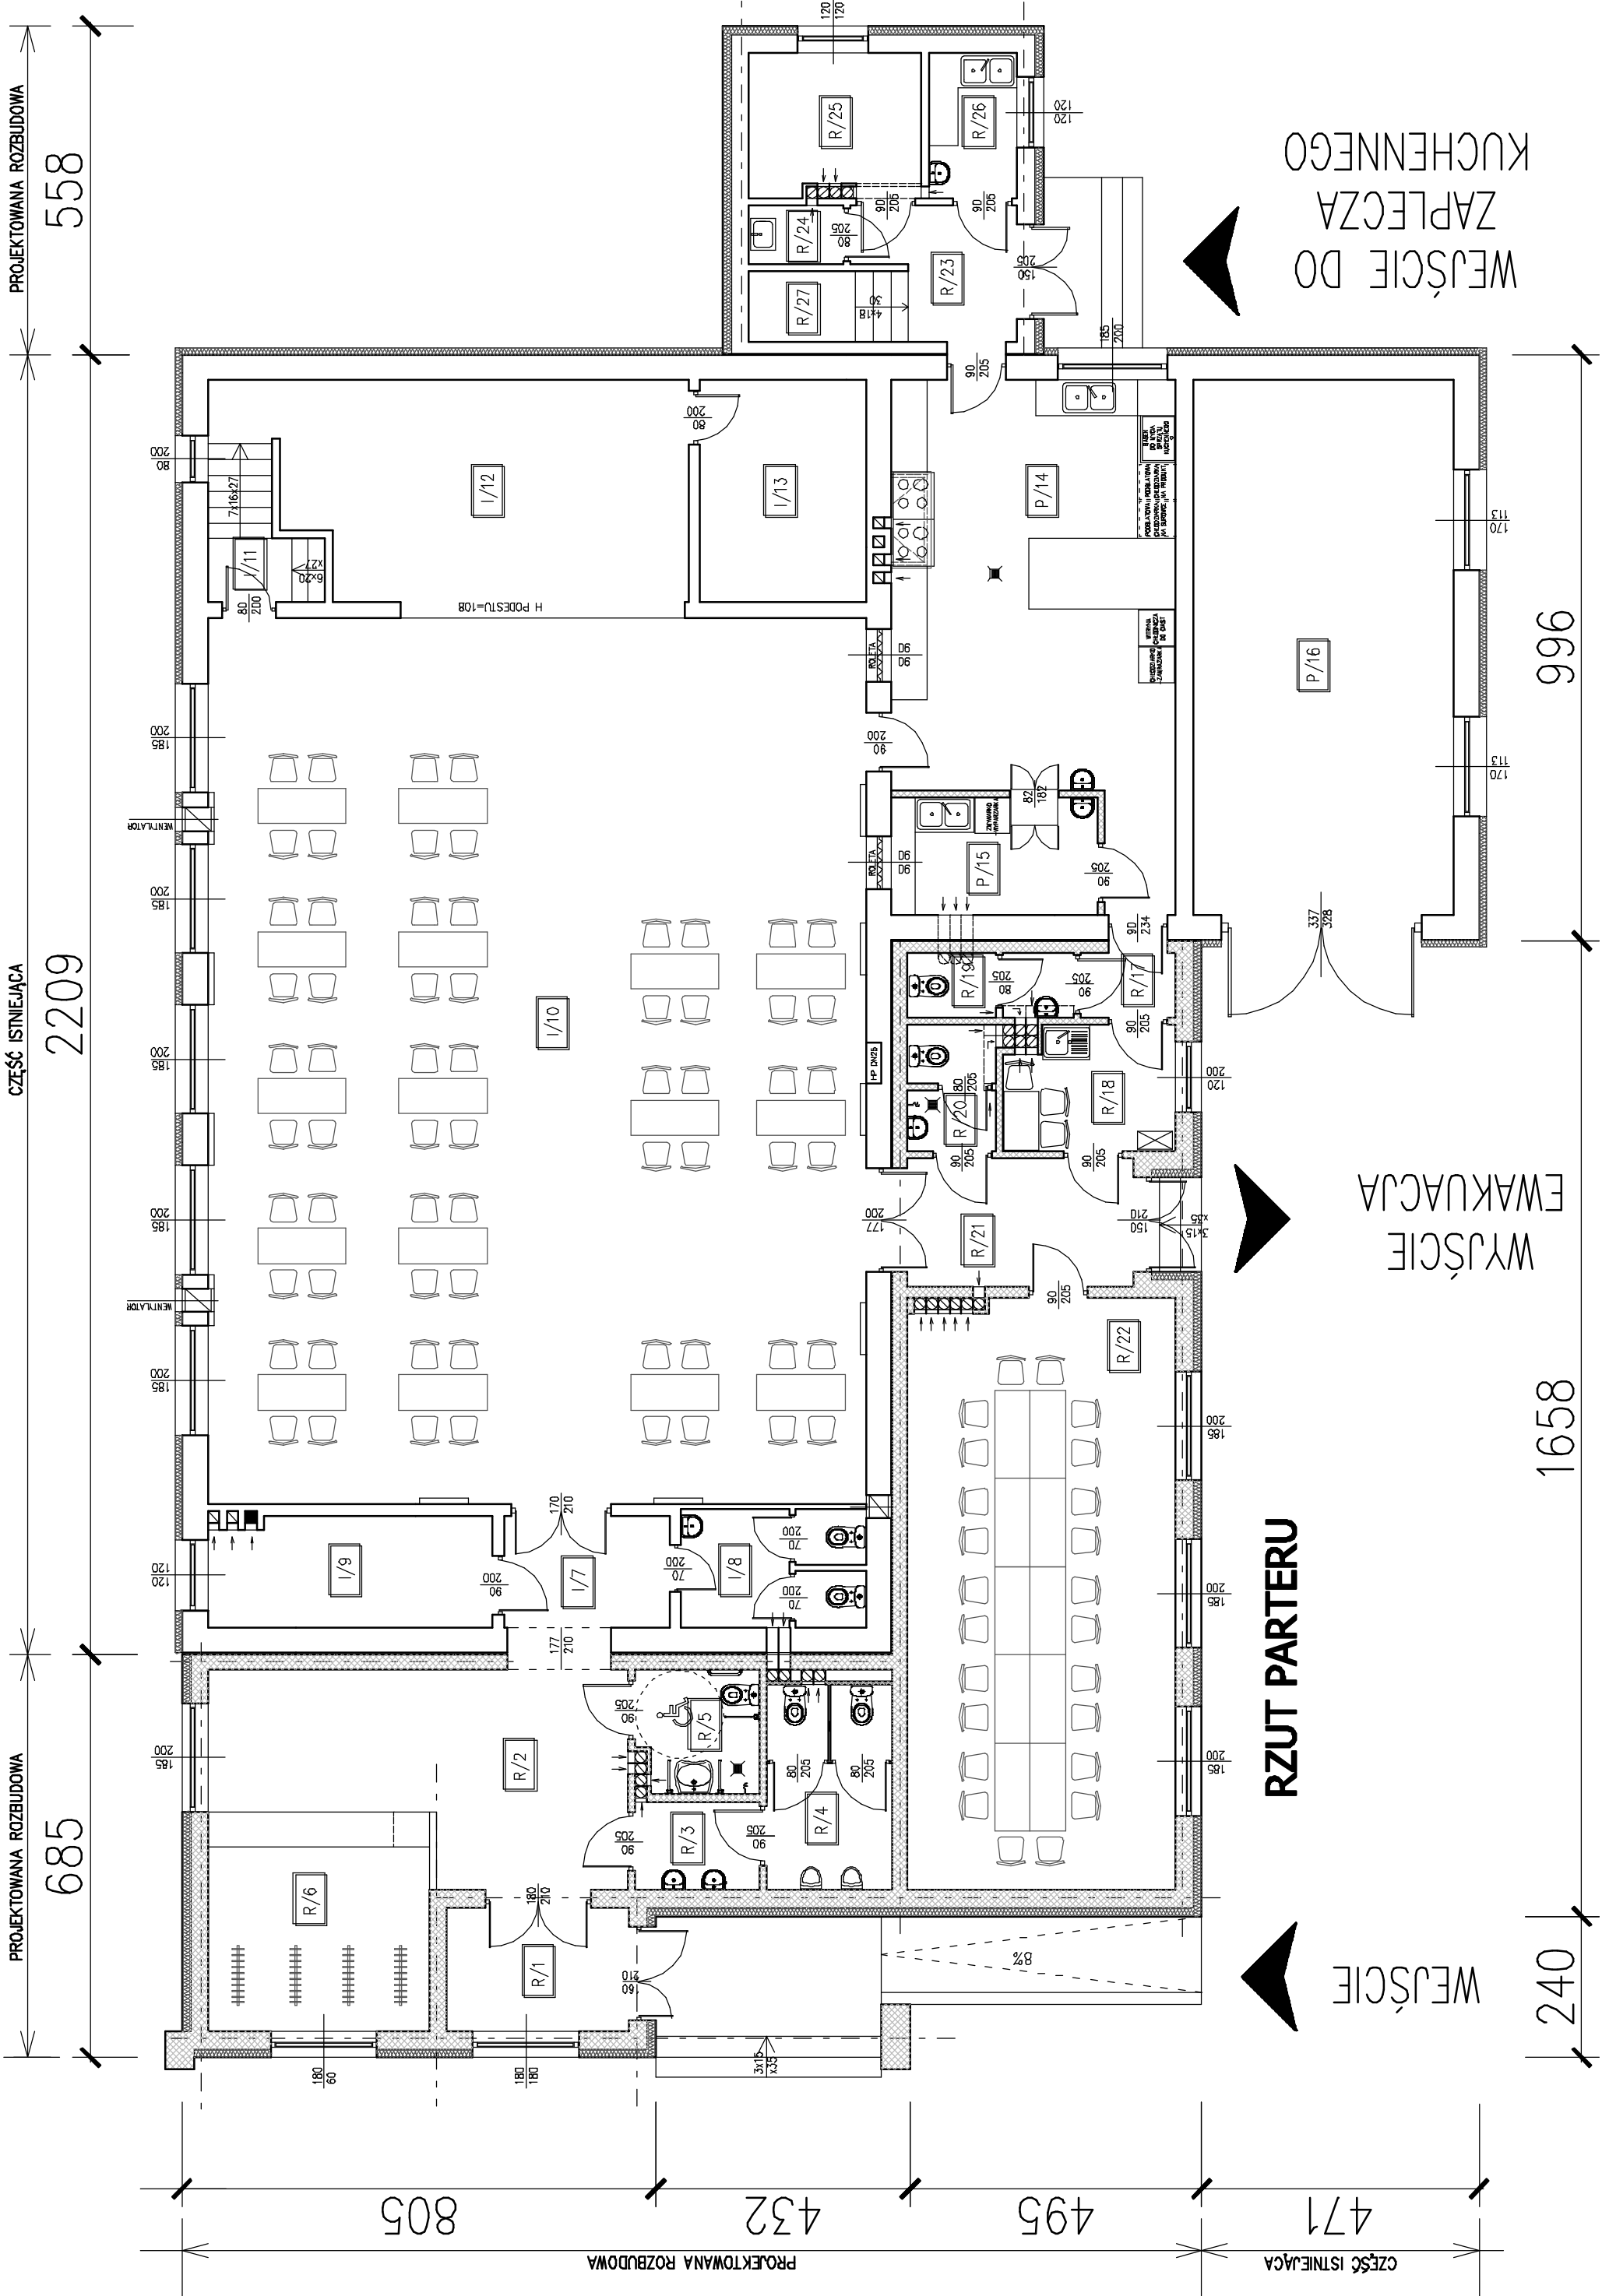


STADIUM	PROJEKT ARCHITEKTONICZNO-BUDOWLANY	TYTUŁ	UKŁAD FUNKCJONALNY
BRANŻA	BUDOWLANA	NAZWA OBIEKTU	ROZBUDOWA I PRZEBUDOWA BUDYNKU "DOMU LUDOWEGO"
TEMAT	ARCHITEKTURA	ADRES OBIEKTU	PSARY, GMINA SIROSOZWICZ, DZIAŁKA NR 263/2
AUTOR	mgr. inż. arch. Krystian Krasowski mgr. inż. arch. Wojciech Gubieta mgr. inż. arch. Krystian Krasowski w spec. architektonicznej	SPRAWDZĄ	mgr. inż. arch. Krystian Krasowski mgr. inż. arch. Wojciech Gubieta w spec. architektonicznej
OPRACOWAŁA	mgr. inż. Joanna Drodzka		
INWESTPROJEKT	62-800 KALISZ, AL. WOLNOŚCI 17	SKALA 1:100	GRUDZIEŃ 2016
		RYS. A-1	

ZESTAWIENIE POMIESZCZEŃ

ROZBUDOWA	ISTNIEJĄCE	STRAJĄCE	PRZEBUDOWA	ROZBUDOWA	ROZBUDOWA	ISTNIEJĄCE	RAZEM	OGÓM
R/1 WATROLAP				R/17 KORYTARZ	R/22 SALA ZEBRAŃ OSP			5,80
R/2 HOL WEJŚCIOWY				R/18 POMIĘSZCZENIE SOCJALNE	R/23 KORYTARZ ZAPLECZA KUCHENNEGO			22,08
R/3 PRZEDSIÓDEK				R/19 SANITARIAT PERSONELU	R/24 POMIĘSZCZENIE PORZĄDKOWE			5,16
R/4 SANITARIAT MĘSKI				R/20 SANITARIAT OGÓLNY	R/25 MAGAZYN ZASTAWY STOLOWEJ			7,47
R/5 SANITARIAT NIETRZYNOSPRAWNYCH				R/21 KORYTARZ	R/26 OBROBKA WĄRZYŃ I JAJEK			4,29
R/6 SZATNIA				R/22 KORYTARZ	R/27 KORYTARZYK – ZEŚCIE DO PIWNIICY			13,95
I/7 KORYTARZ								5,26
I/8 SANITARIAT DAMSKIE								6,38
I/9 POK. GOSPODARCZE – KOTŁOWNIA								9,15
I/10 SALA								168,48
I/11 KORYTARZ								3,97
I/12 SCENA								26,28
I/13 MAGAZYN SCENY								10,63
P/14 POMIĘSZCZENIE KUCHENNE								36,21
P/15 ZMYWALNIA								7,00
P/16 GARAZ OSP								40,27
R/17 KORYTARZ								1,77
R/18 POMIĘSZCZENIE SOCJALNE								6,33
R/19 SANITARIAT PERSONELU								2,97
R/20 SANITARIAT OGÓLNY								3,06
R/21 KORYTARZ								8,39
R/22 SALA ZEBRAŃ OSP								45,77
R/23 KORYTARZ ZAPLECZA KUCHENNEGO								5,25
R/24 POMIĘSZCZENIE PORZĄDKOWE								1,60
R/25 MAGAZYN ZASTAWY STOLOWEJ								7,27
R/26 OBROBKA WĄRZYŃ I JAJEK								5,72
R/27 KORYTARZYK – ZEŚCIE DO PIWNIICY								3,24
								458,75
IP/1 MAGAZYN NAPIÓWÓW								20,68
IP/2 MAGAZYN WYPOSAŻENIA SALI								12,67
IP/3 MAGAZYNEK 1								2,17
IP/4 MAGAZYNEK 2								2,15
								37,67
								497,42

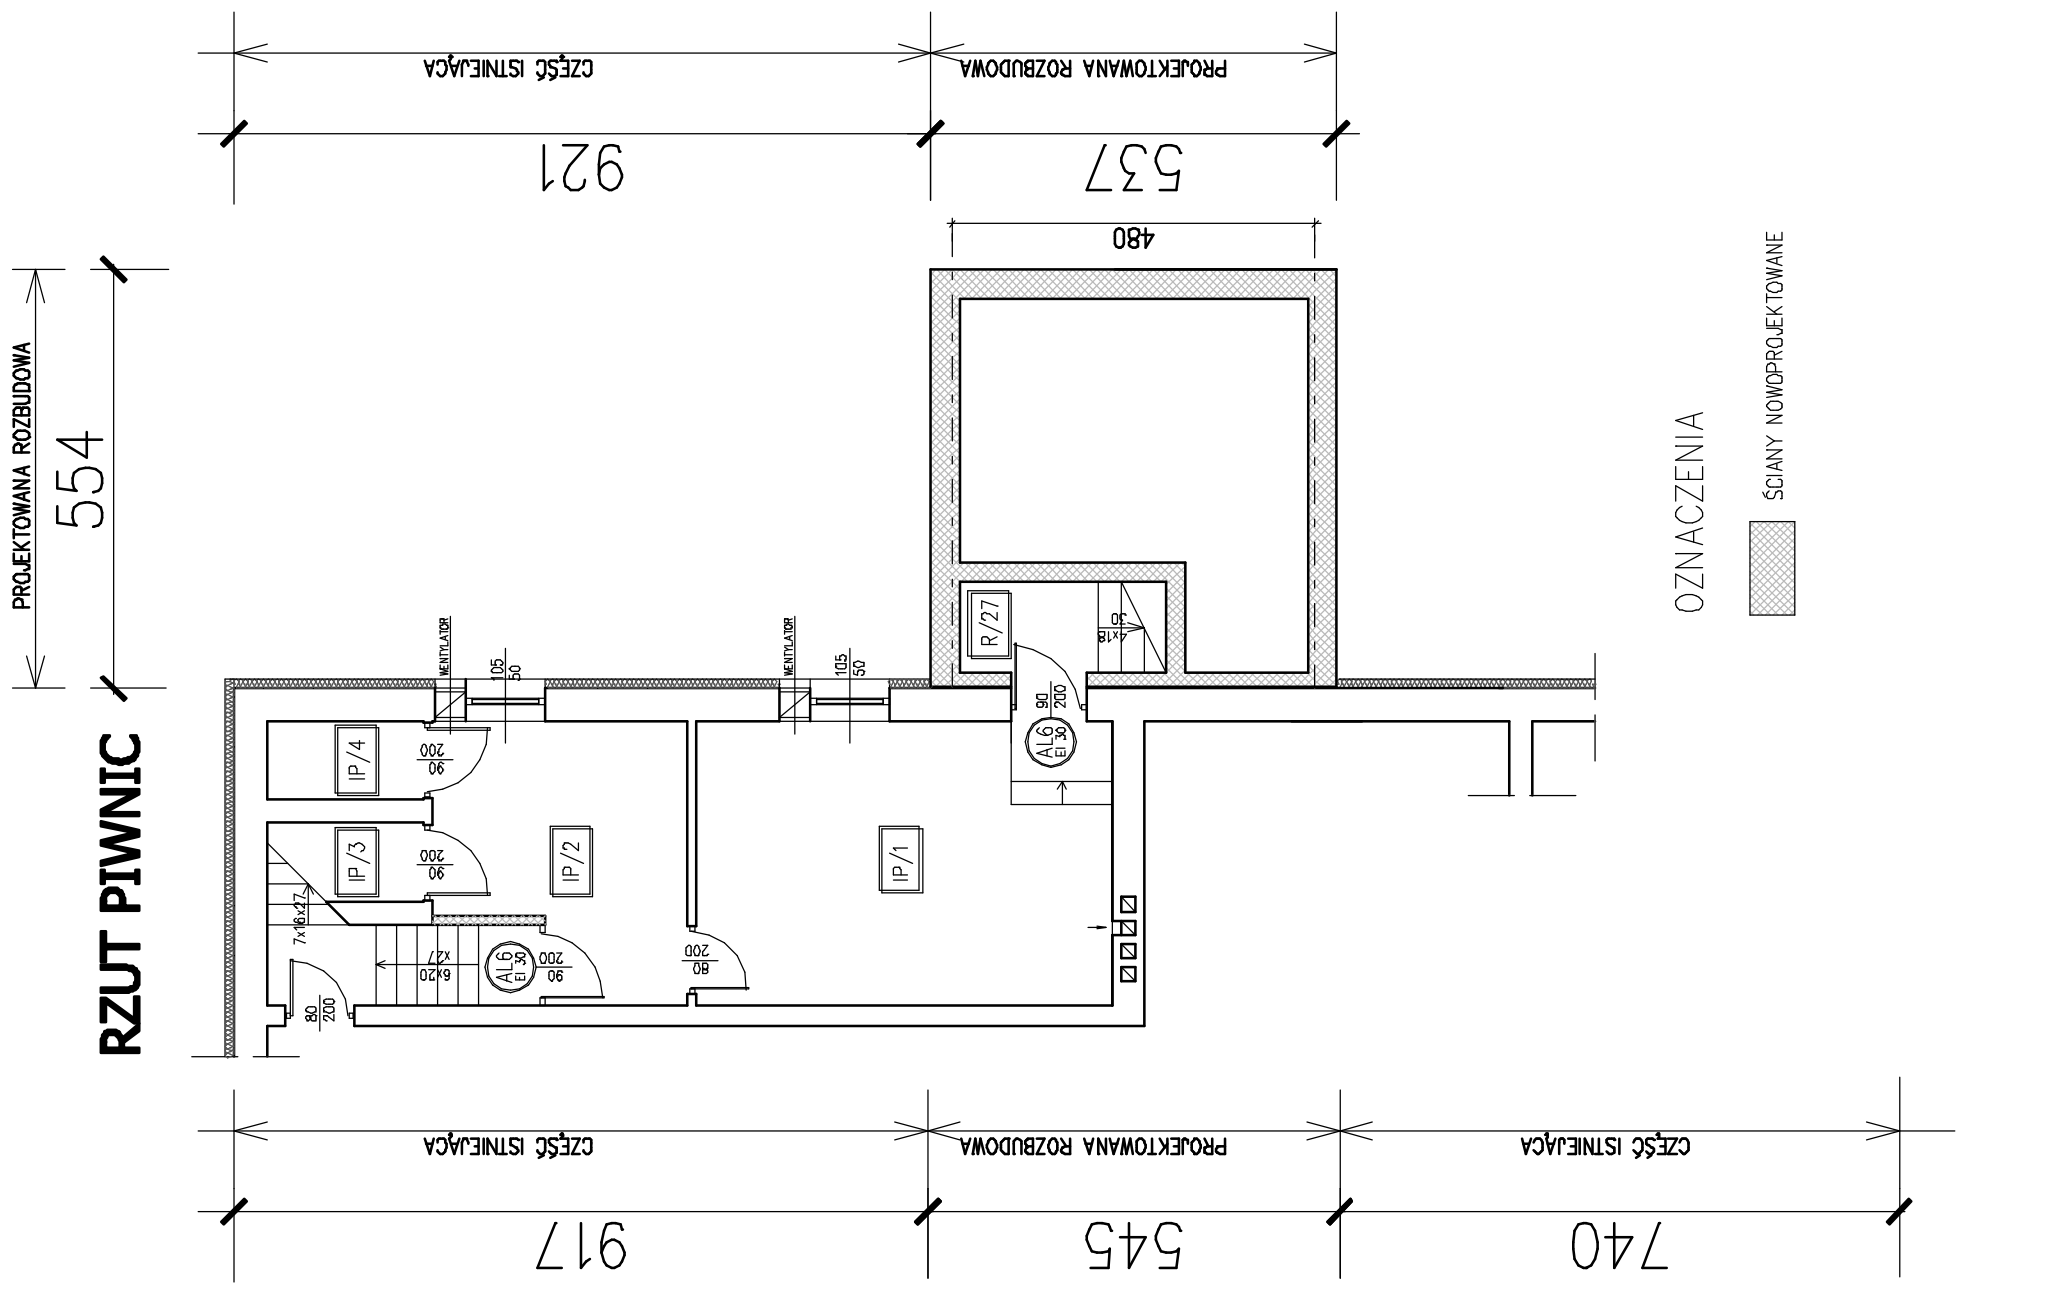

OZNACZENIA  
 SCIANY NOWOPROJEKTOWANE