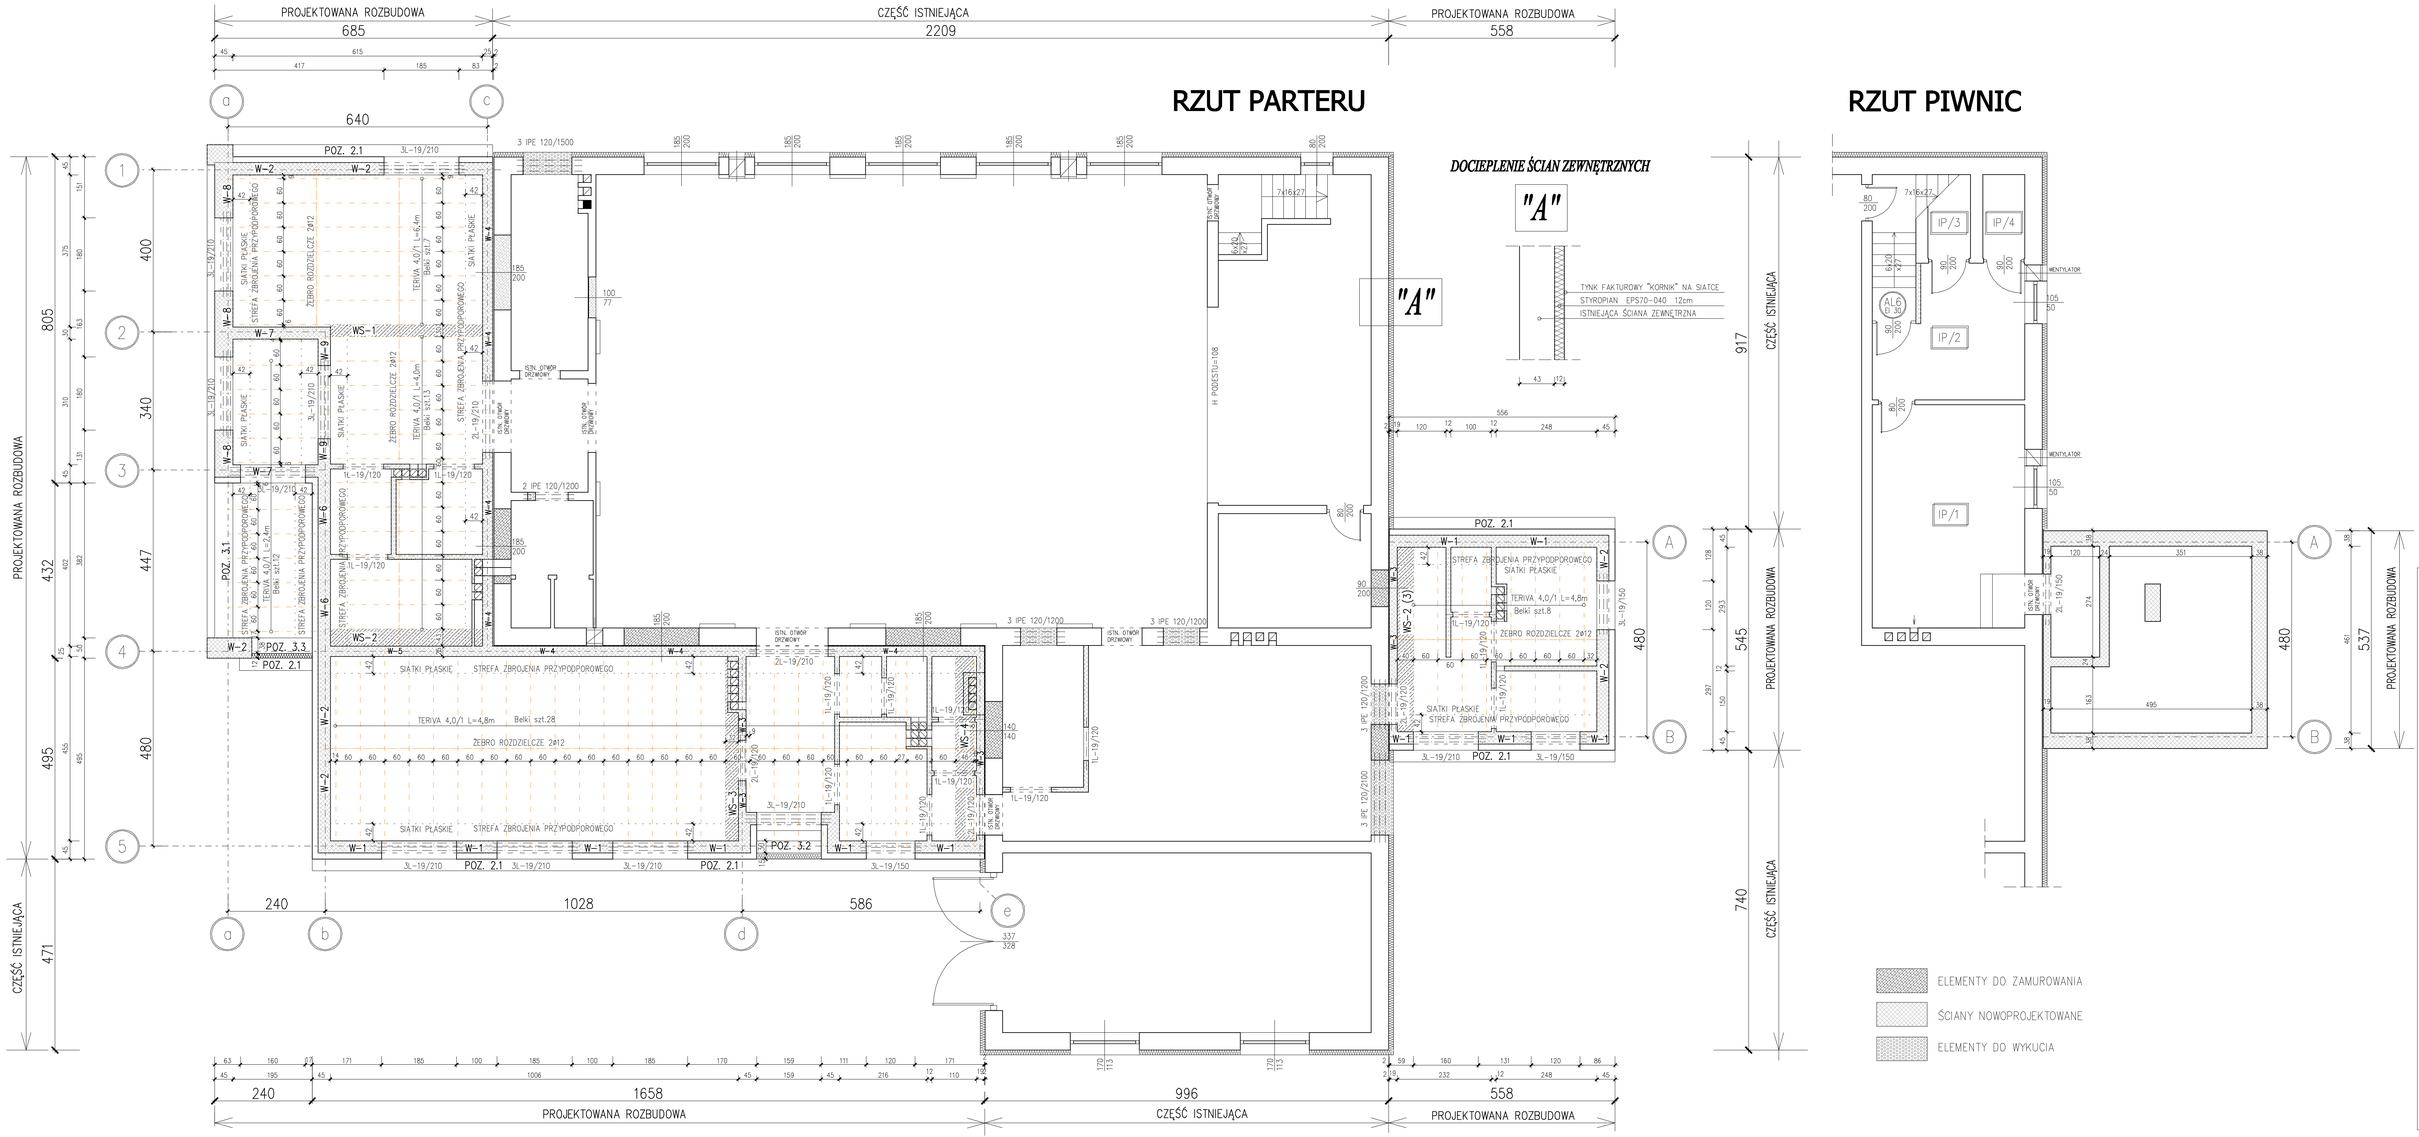

RZUT PARTERU
RZUT PIWNIC
DOCIEPLENIE ŚCIAN ZEWNĘTRZNYCH
"A"
TYNK FAKTUROWY "KORNIK" NA SIATCE
STYROPIAN EPS70-040 12cm
ISTNIEJĄCA ŚCIANA ZEWNĘTRZNA
PROJEKTOWANA ROZBUDOWA
CZĘŚĆ ISTNIEJĄCA
685
2209
558
640
805
432
495
471
400
340
447
480
917
545
740
537
240
1028
586
1658
996
ELEMENTY DO ZAMUROWANIA
ŚCIANY NOWOPROJEKTOWANE
ELEMENTY DO WYKUCIA
INWESTPROJEKT
SKALA 1:50
GRUDZIEŃ 2016
RYS. K-3
STROP NAD PARTEREM
PROJEKT ARCHITEKTONICZNO-BUDOWLANY
BUDOWLANA
KONSTRUKCJA