


PRZEKRÓJ II. - II.

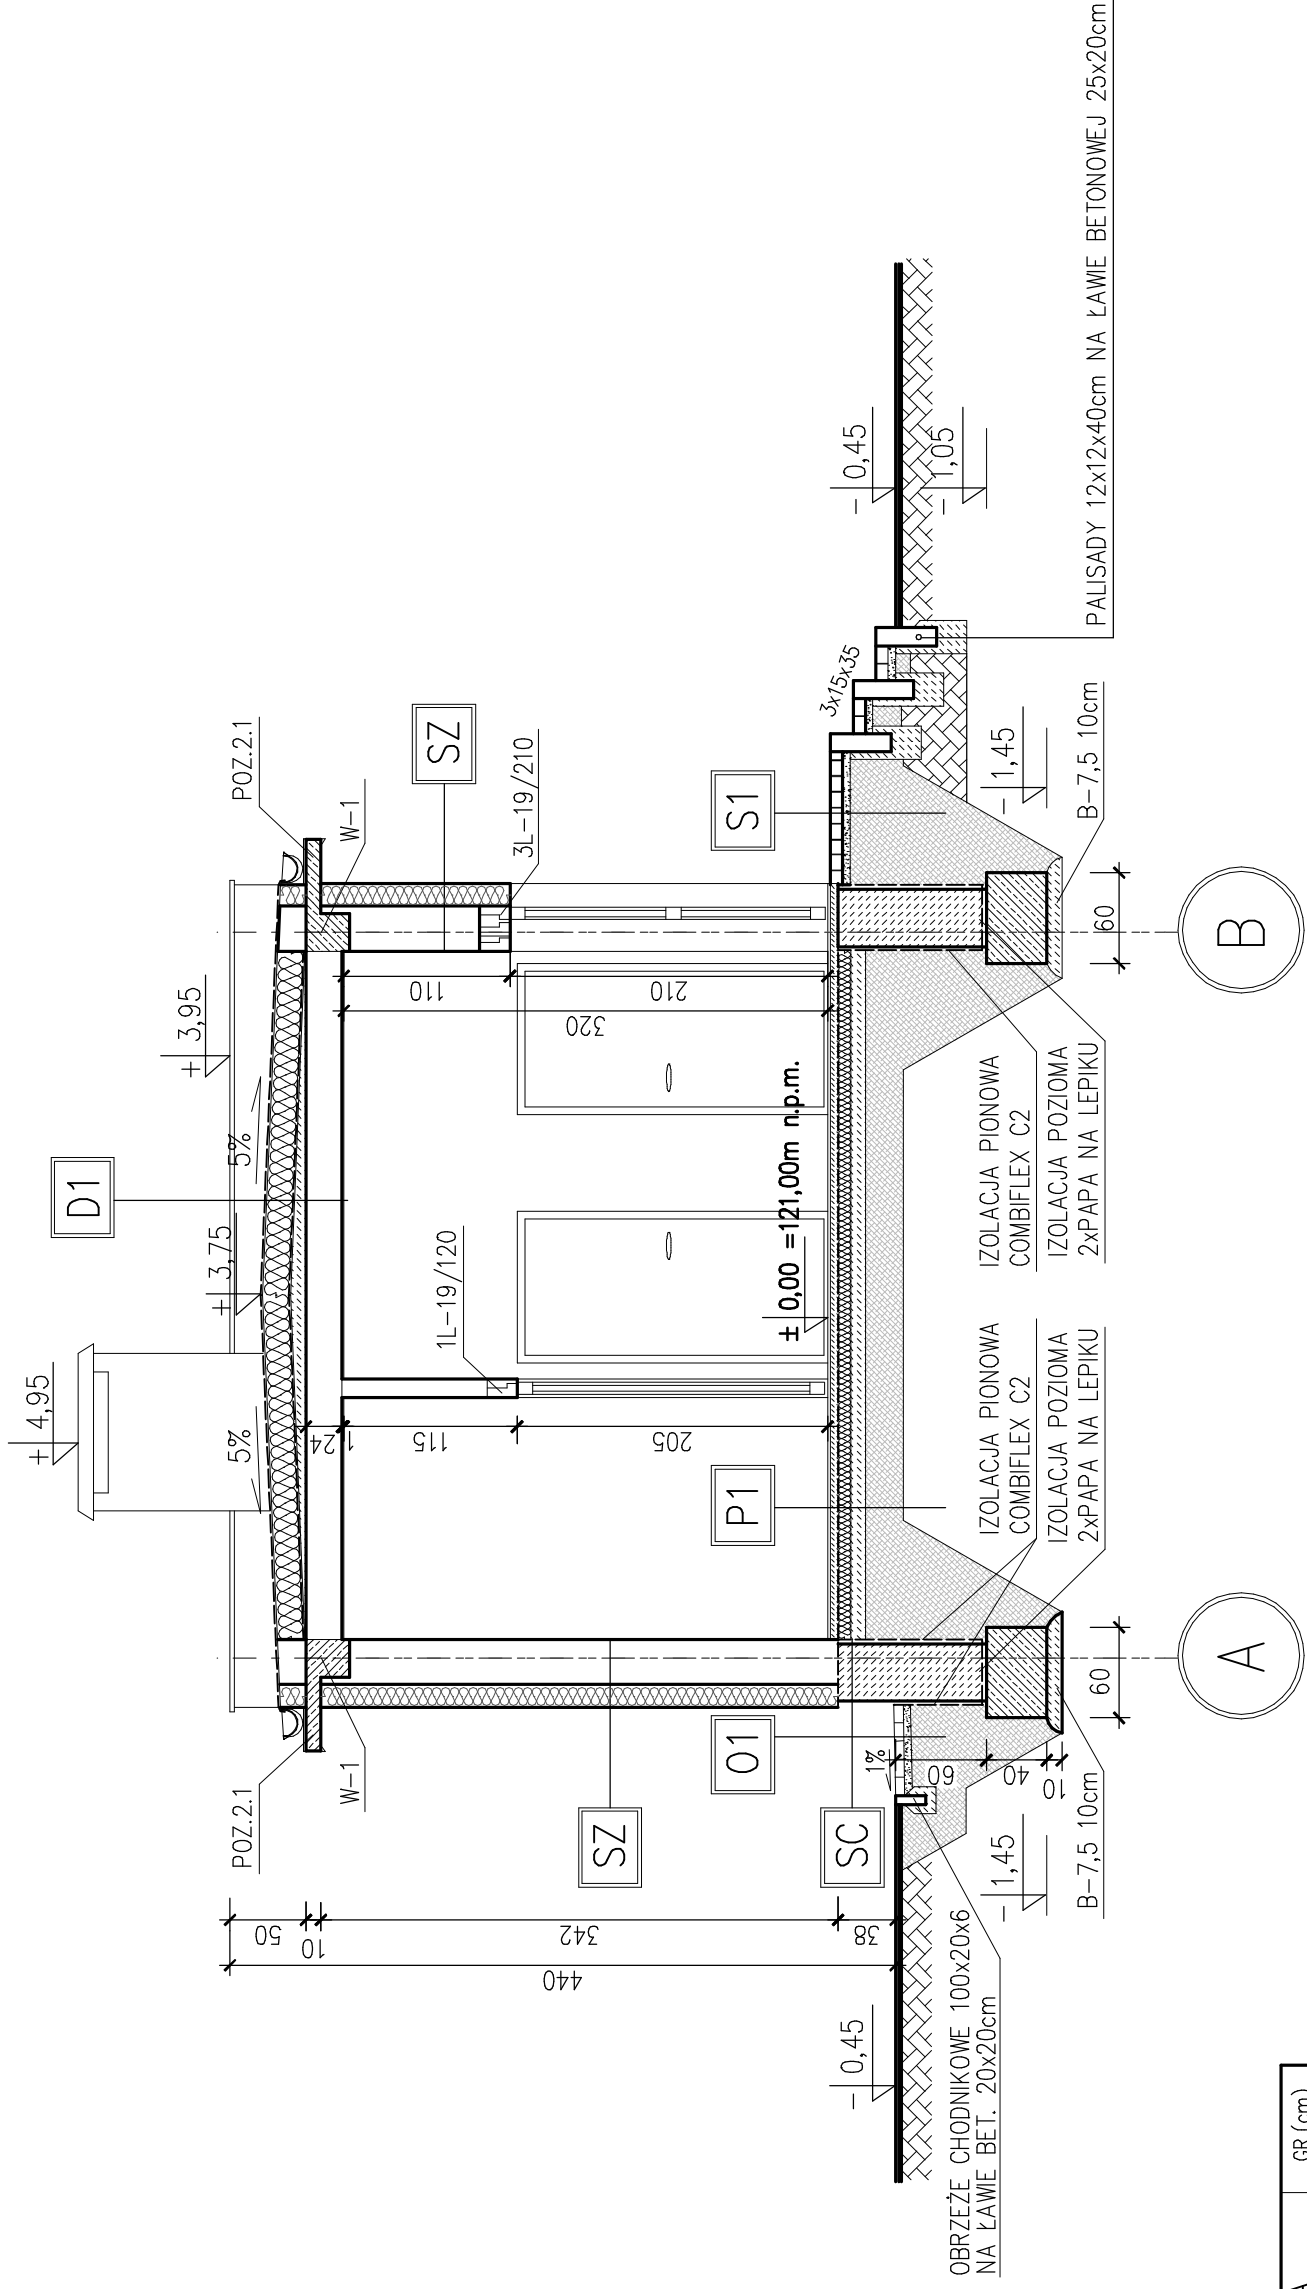

SZ	ŚCIANA ZEWNĘTRZNA	GR.(cm)
	TYNK FAKTUROWY "BARANEK"	0,3
	WARSTWA ZBRONA Z KLEJEM	0,3
	STYROPIAN EPS 70-040	15,0
	POROTHERM 30 P+W	30,0
	TYNK CEM.-WAP.	1,5
	GLĄDZ GIPSOWA DWUWARSTWOWA	

SC	ŚCIANA COKOŁOWA	GR.(cm)
	TYNK MOZAIKOWY	0,3
	ZAPRAWA WODOCHRONNA	
	TYNK CEM.-WAP.	1,5
	BLOCKI BETONOWE	38,0

O1	OPASKA BUDYNKU	GR.(cm)
	KOSTKA BETONOWA	6,0
	PODSYPKA CEMENT.-PIASKOWA	5,0
	PIASEK	10,0
	GRUNT RODZIMY	

S1	SCHODY ZEWNĘTRZNE	GR.(cm)
	KOSTKA BETONOWA	6,0
	PODSYPKA CEMENT.-PIASKOWA	5,0
	PIASEK	35,0
	GRUNT RODZIMY	

P1	PODŁOGA NA GRUNCIE	GR.(cm)
	PLYTKI GRESOWE NA KLEJU	1,5
	POSADZKA SAMOPOZIOMUJĄCA	0,5
	GLĄDZ CEMENTOWA ZBROJONA	5,0
	FOLIA PCV	
	STYROPIAN EPS100-038	8,0
	PAPA TERMÓZRZEWALNA	0,5
	PODŁOŻE BETONOWE B-15	10,0
	PIASEK ZAGĘSZCZONY	25,0

D1	DACH	GR.(cm)
	1 x PAPA TERMÓZRZEWALNA W OSNOWIE POLIESTIROWEJ	
	1 x PAPA PODKŁADOWA TERMÓZRZEWALNA	
	STYROPIAN EPS100-038	18,0
	PAROIZOLACJA	
	KERAMZYTOBETON UŁOŻONY ZE SPADKIEM 5%	0-12,0
	STROP TERIVA 4.0/1	24,0
	TYNK CEM.-WAP.	1,0

STADIUM	BRANŻA	TEMAT
ARCHYTEKTONICZNO-BUDOWLANY	BUDOWLANA	ARCHITEKTURA
Tytuł	ROZBUDOWA I PRZEBUDOWA BUDYNKU "DOMU LUDOWEGO" PSARY, GMINA SIERSZEWICE, DZIAŁKA NR 263/2	
AUTOR PROJEKTU	SPRAWDZIK	OPRACOWAŁA
mgr.inż.arch. Krystian Knaśkowski Upr. WP-01A/OKK/JsB/1/2011 w spec. architektonicznej	mgr.inż.arch. Wojciech Gąbato Upr. UAN 7342-71/91 w spec. architektonicznej	mgr.inż. Joanna Dziadek
INWESTPROJEKT	SKALA 1:50	RYS. A-5
62-800 KALISZ, AL.WOLNOŚCI 17	GRUDZIEŃ 2016	