


RZUT I PIĘTRA 1:100

PROJEKT

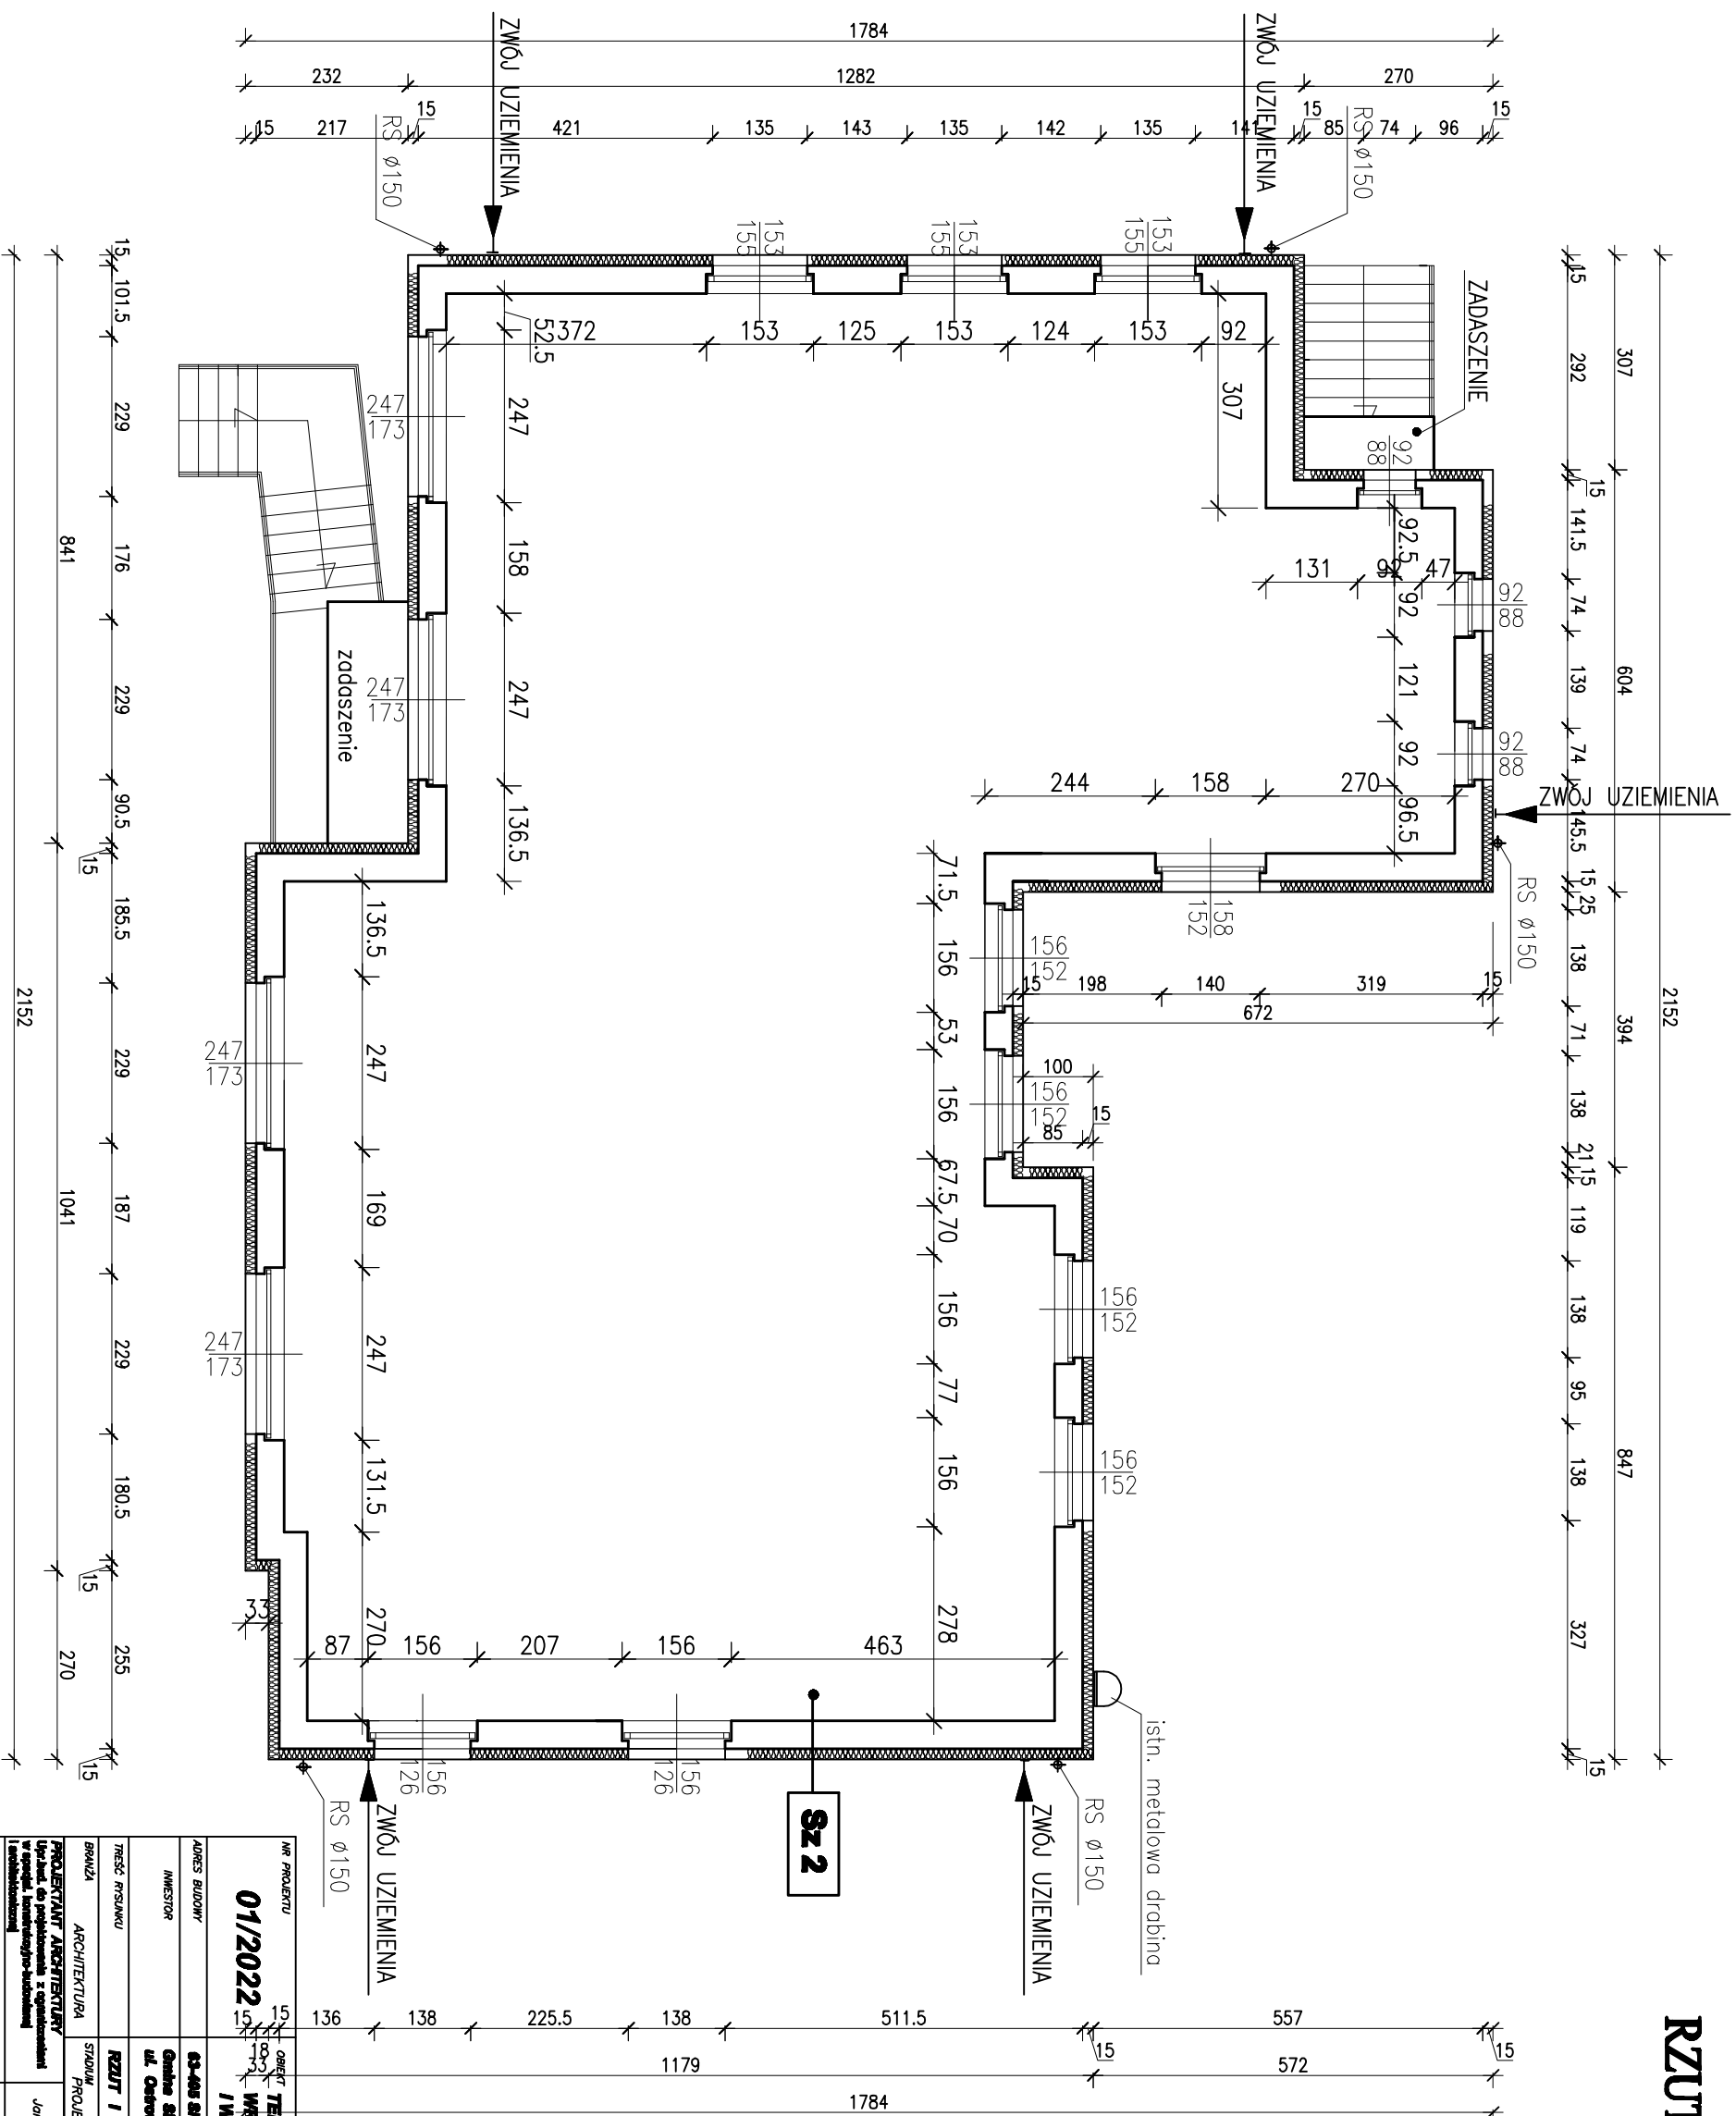

- Sz 2**
- Tynk cem.-wap. wewnętrzny istniejący
 - Ściana murowana istniejąca
 - Słupopian gładkowy gr. 15cm
 - Tynk ST0

NR PROJEKTU 01/2022		OBJEKT TERMO-MODERNIZACJA BUDYNKU URZĘDU GMINY WRAZ Z MONTAZEM PANEI FOTOWOLTAYCZYCH I WYMIANA OŚWIETLENIWA	
ADRES BUDOWY INWESTOR 63-408 Stronowice ul. Ostrowska 68		PROJEKTANT PROJEKT BUDOWLANY	
Tytuł: do pozwolenia na budowę		Data: 1-100	
Wzrost: do pozwolenia na budowę		Podpis: Podpis	
ASYSTENT PROJEKTANTA mgr inż. Sylwia Kurzwaj		Podpis: Podpis	

"B U D E X"
ZAKŁAD USŁUG PROJEKTOWYCH
JANUSZ MICHAŁSKI
 63-400 OSTROWIEC WIELKOPOLSKI
 ul. CZAJNIECZESKO 63, Tel./K: (00) 738 71 00
 adres email: budowlany@budex.pl

PRZYNALEŻNOŚĆ: ZWIĄZOK INŻYNIERÓW I ARCHYTEKTÓW

