RZUT PARTERU 1:100
PROJEKT

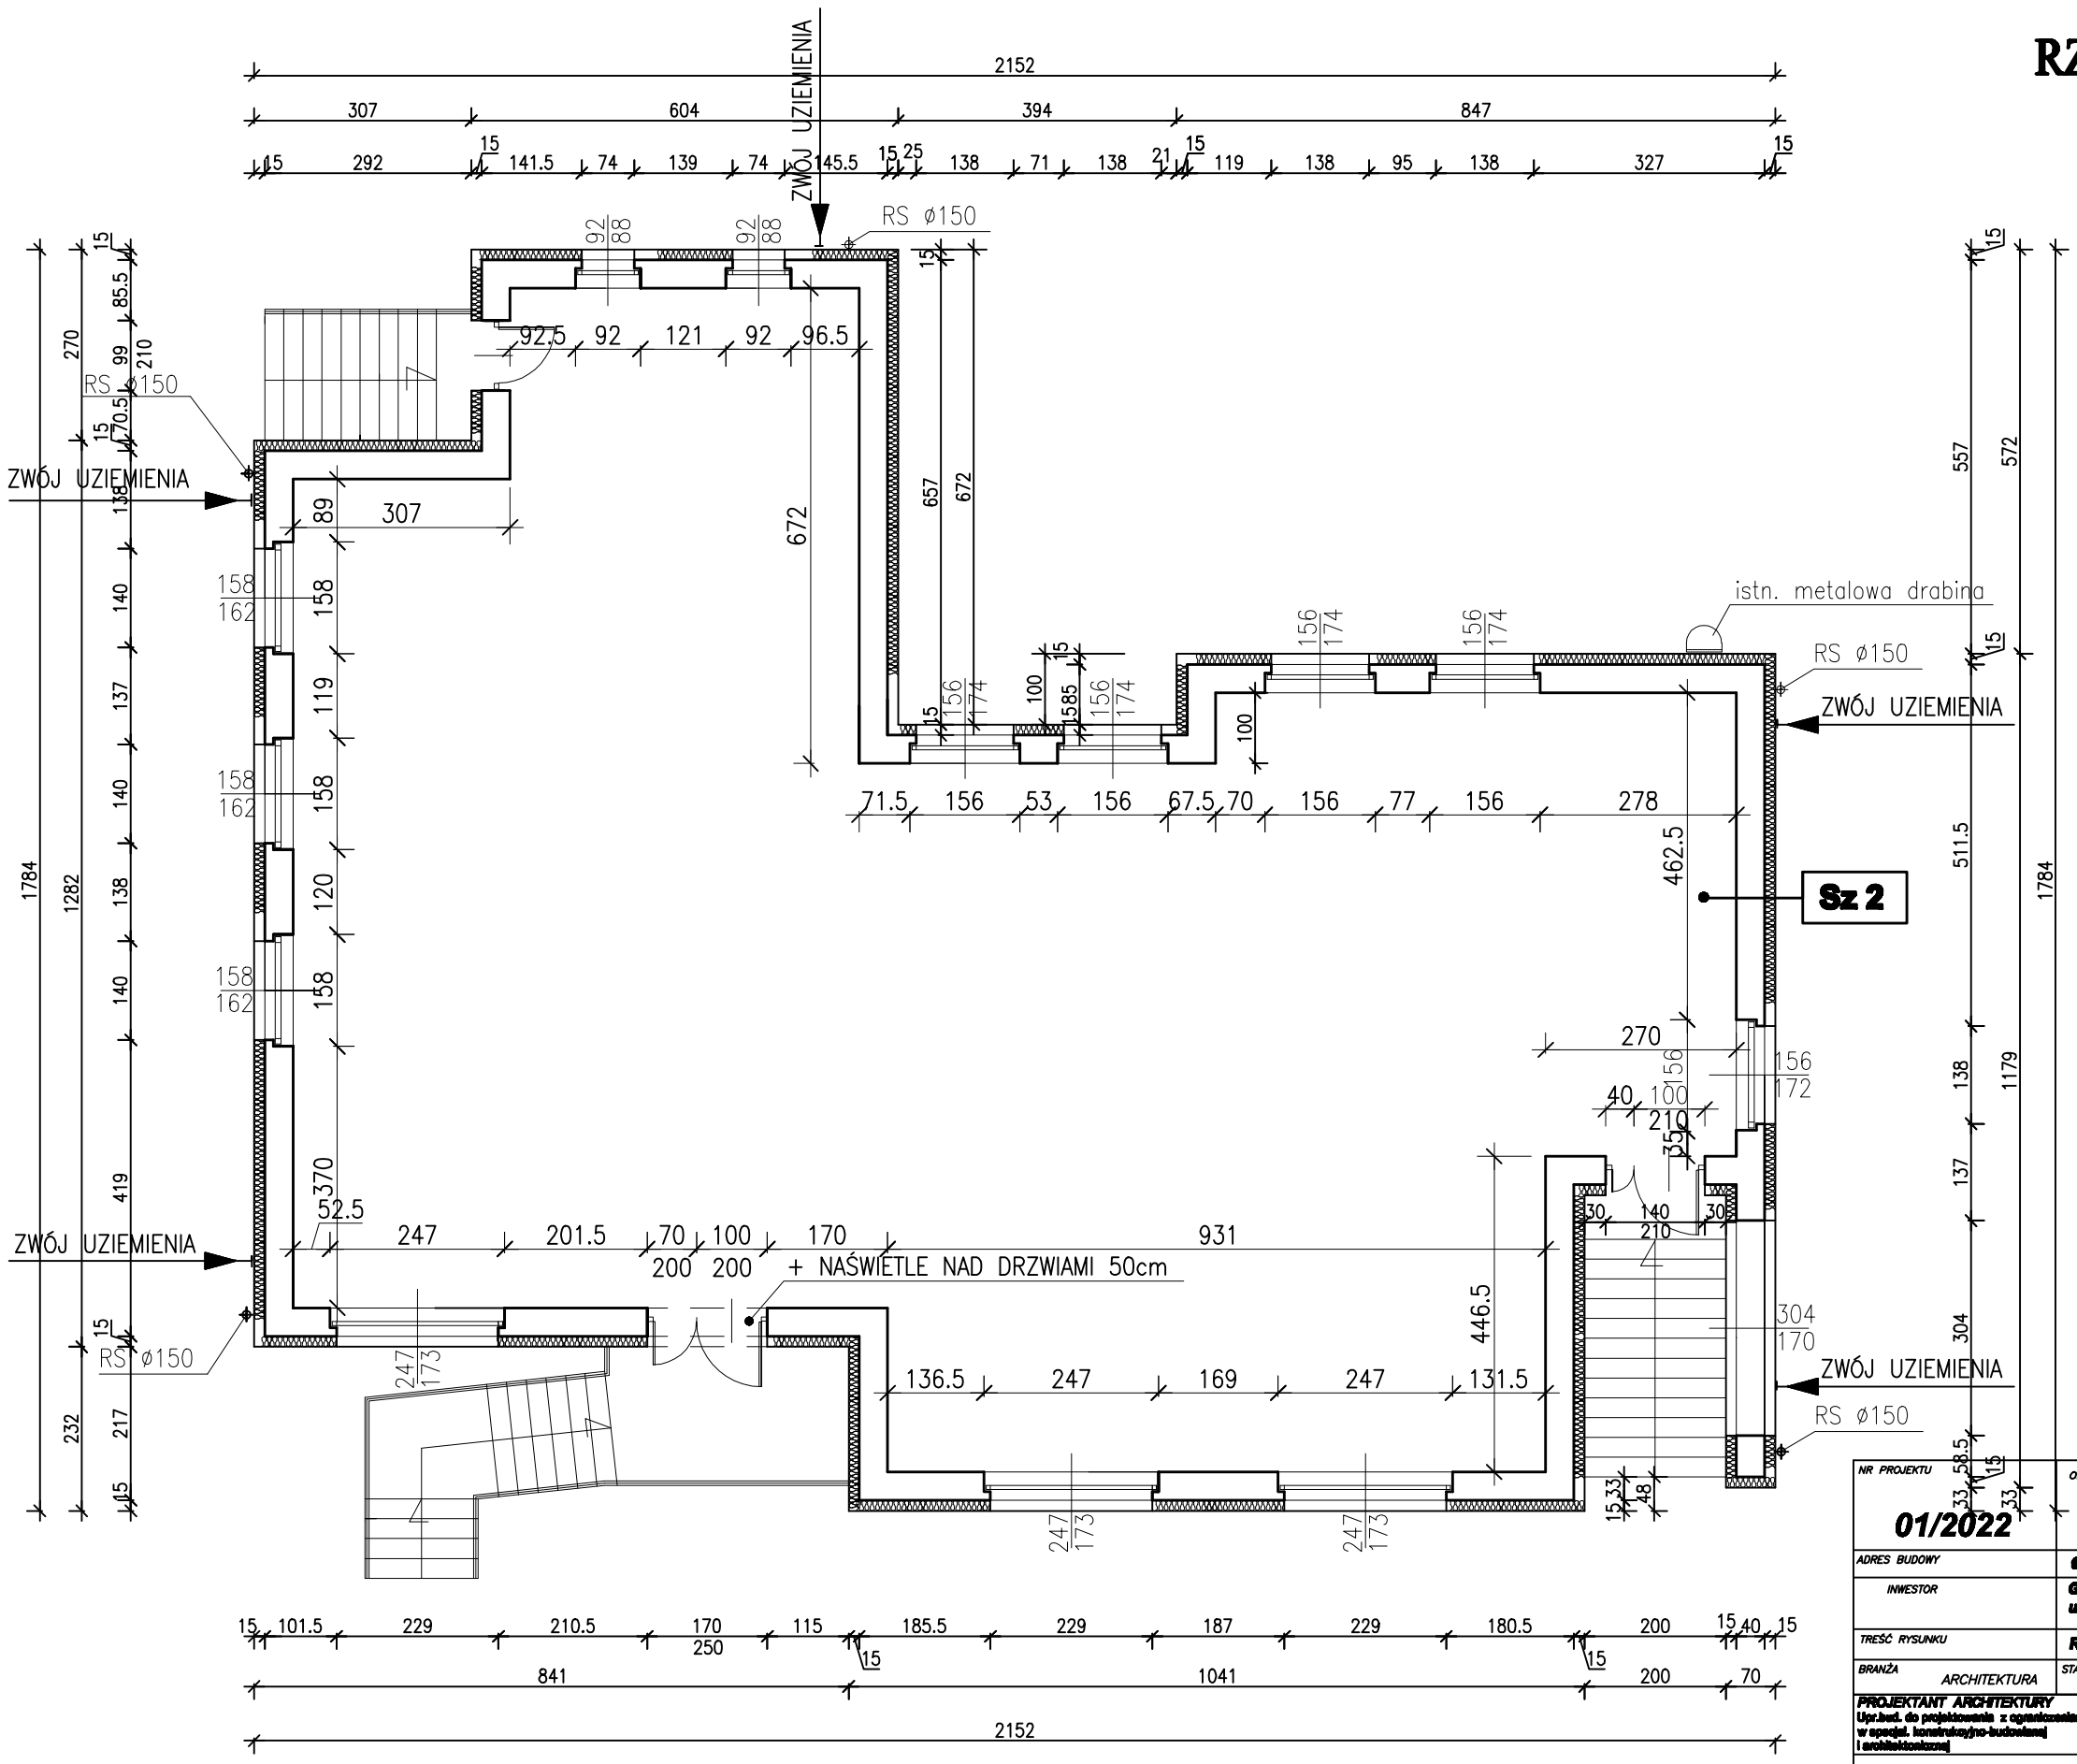

Sz 2

- **Tynk cem.–wap. wewnętrzny istniejący**
- **Ściana murowana istniejąca**
- **Styropian gafitowy gr. 15cm**
- **Tynk STO**

UWAGA!

Wymiary stolarki drzwiowej przed zamówieniem pobrać i skorygować na budowie!

NR PROJEKTU **01/2022**	OBIEKT **TERMOMODERNIZACJA BUDYNKU URZĘDU GMINY WRAZ Z MONTAŻEM PANELI FOTOWOLTAICZNYCH I WYMIANĄ OŚWIETLENIA**	
ADRES BUDOWY	**63-405 Sieroszewice ul. Ostrowska 65**	
INWESTOR	**Gmina Sieroszewice ul. Ostrowska 65 , 63-405 Sieroszewice**	
TREŚĆ RYSUNKU	**RZUT PARTERU**	NR RYS. **A2**
BRANŻA ARCHITEKTURA	STADIUM PROJEKT BUDOWLANY / SKALA **1:100**	DATA STYCZEŃ 2022r.
PROJEKTANT ARCHITEKTURY Upr.bud. do projektowania z ograniczeniami w specjal. konstrukcyjno-budowlanej i architektonicznej	Janusz MICHALSKI Nr upr. BN 10.9/63/79	PODPIS
ASYSTENT PROJEKTANTA	mgr inż. Sylwia Kurzawa	PODPIS

"B U D E X"
ZAKŁAD USŁUG PROJEKTOWYCH
JANUSZ MICHALSKI
63-400 OSTRÓW WIELKOPOLSKI
ul. CZARNIECKIEGO 63 Tel/fax: (62) 736 71 06
adres email: budex.ostrow @ op.pl

PRAWA AUTORSKIE ZASTRZEŻONE USTAWA Z DN. 4 LUTY 1994r.