1:50/100

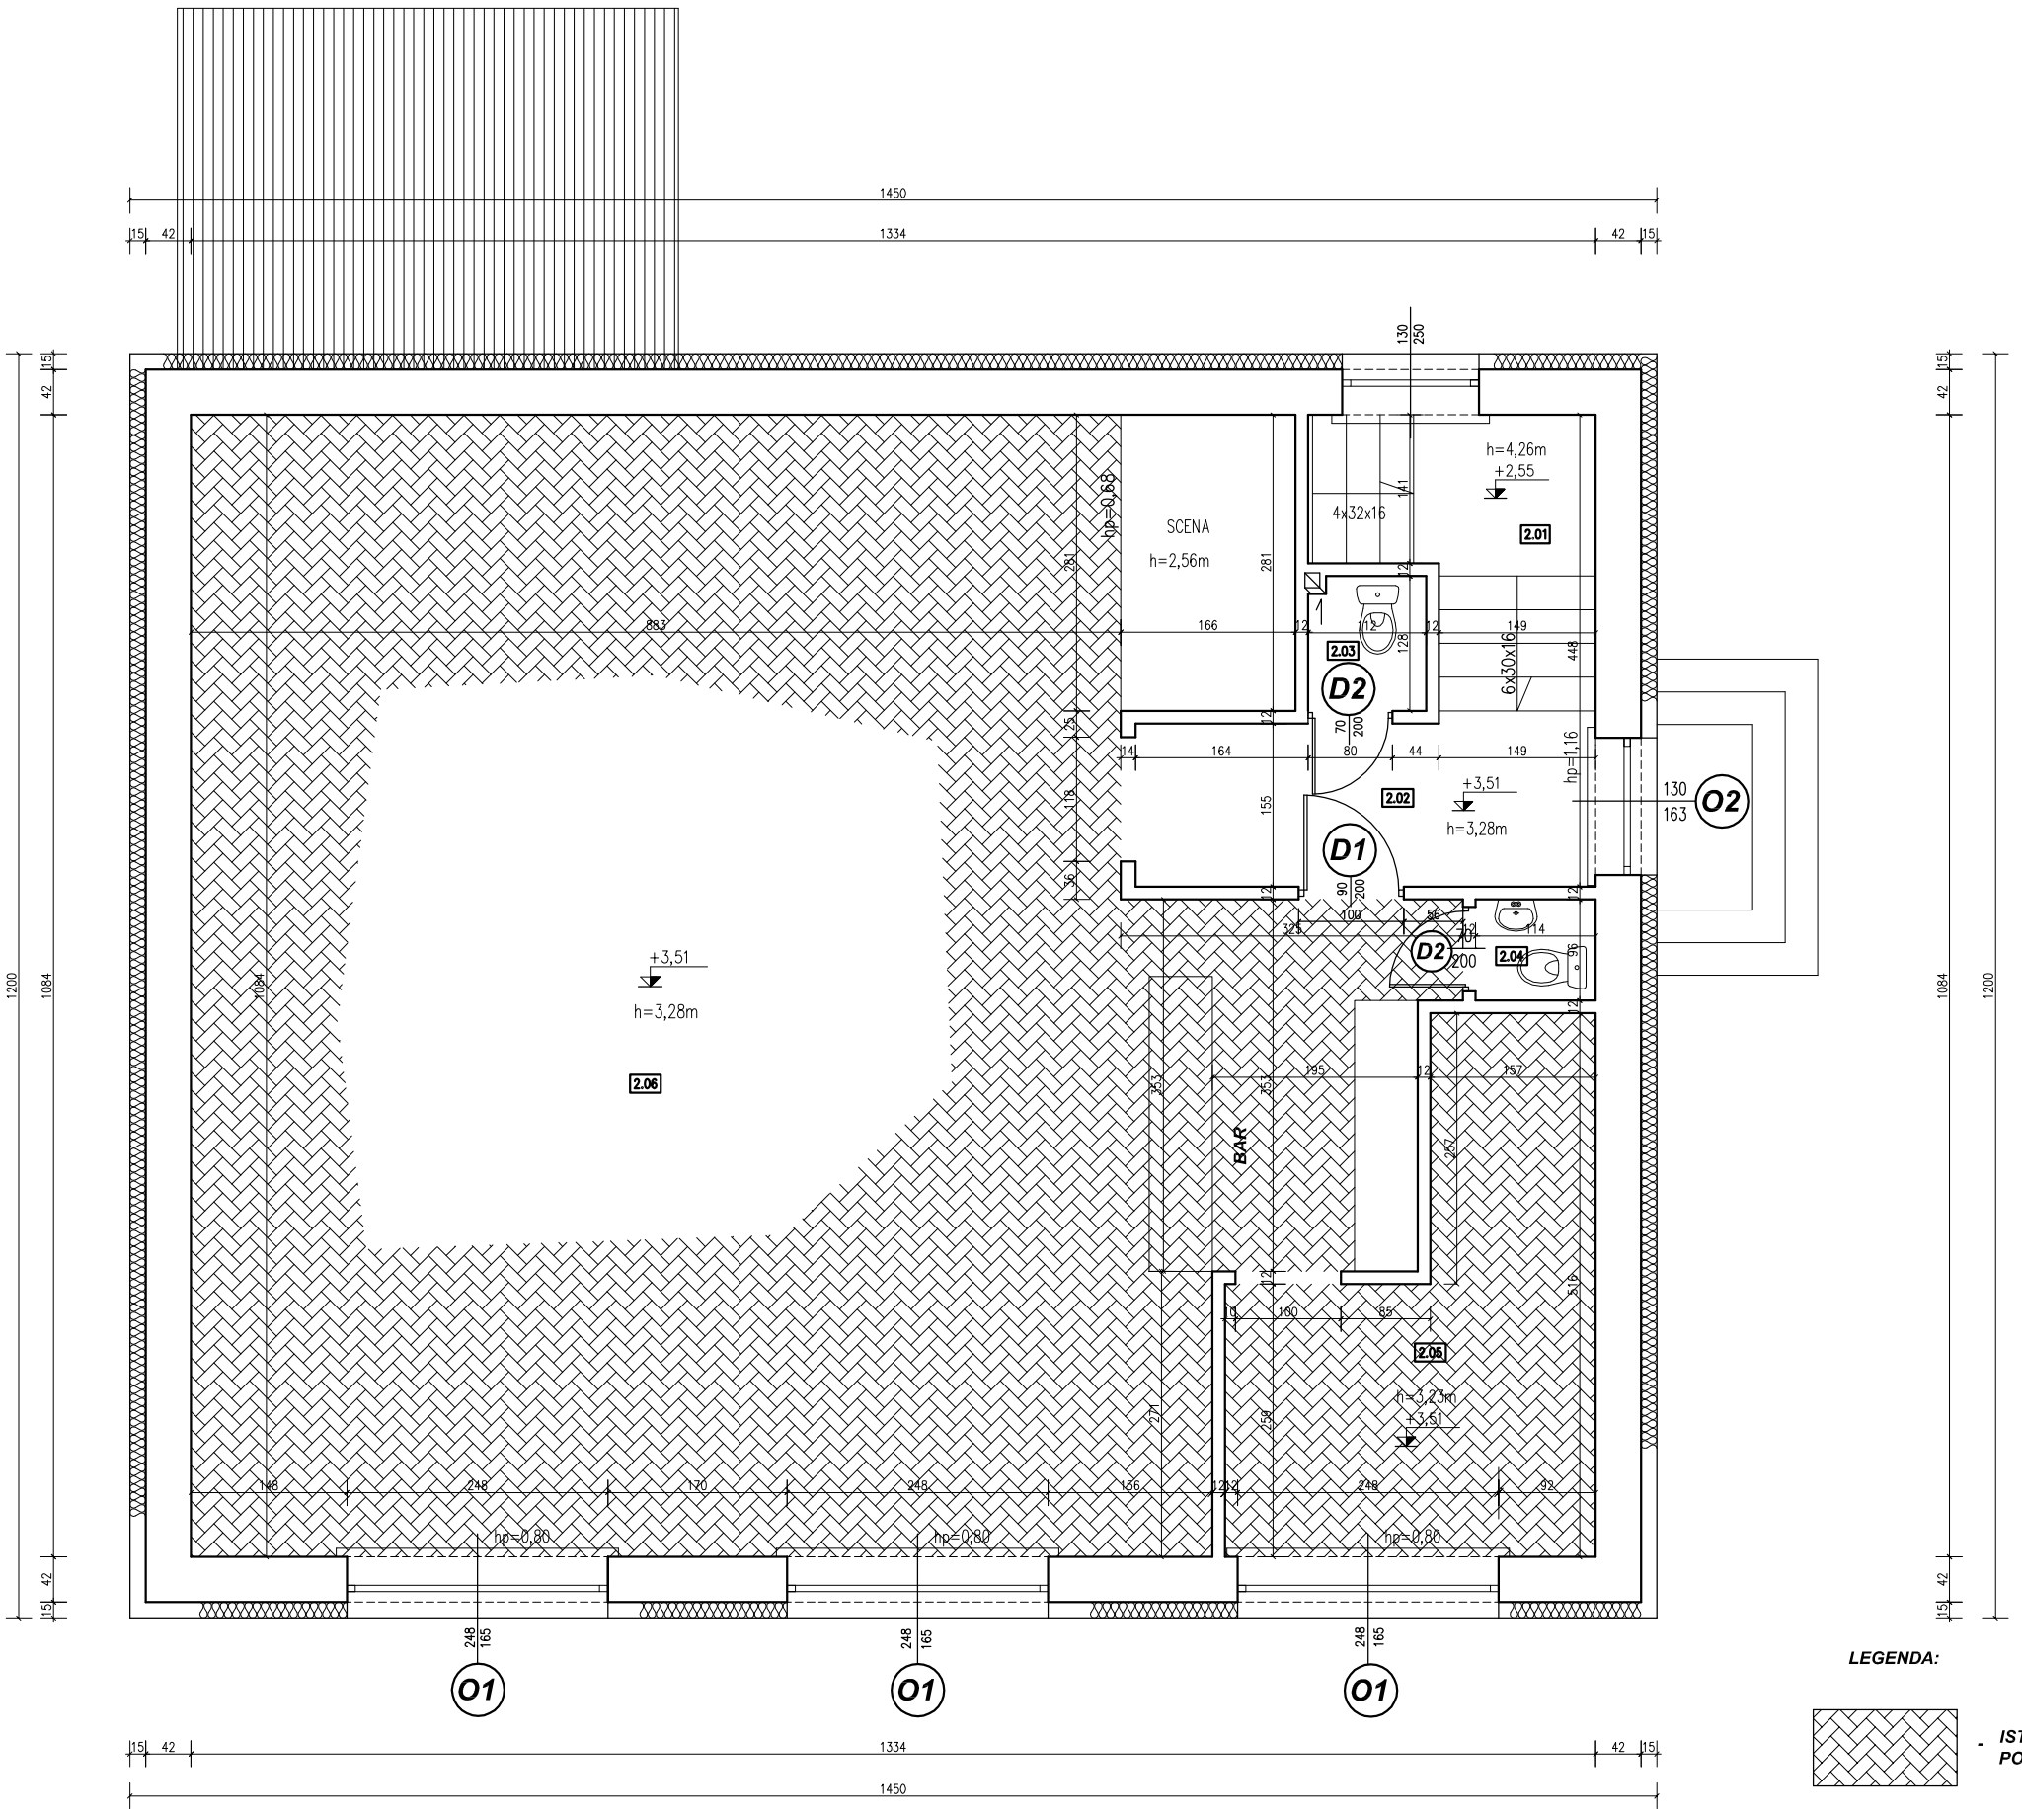

BUDYNEK REMIZY
REMONT
RZUT PIĘTRA 1:50

BILANS POWIERZCHNI			
NR POM.	NAZWA POMIESZCZENIA	RODZAJ POSADZKI	POW. UŻYTK. [m2]
2.01	Klatka schodowa	lastryko	6,10
2.02	Komunikacja	lastryko	6,80
2.03	WC	pł. cer.	1,40
2.04	WC	pł. cer.	1,10
2.05	Zaplecze baru	PARKIET	13,20
2.06	Sala taneczna	PARKIET	113,10
SUMA POWIERZCHNI			**141,70m2**

ZAKRES ROBÓT REMONTOWYCH POZIOMU PIĘTRA:

1). Docieplenie stropodachu warstwą wełny mineralnej ROCKWOOL gr. 30cm z warswtą paroizolacyjną;

2). Demontaż podsufitki, wykonanie sufitu z płyty GKF gr. 12,5mm;

3). Wymiana okien O1, O2; na p.c.v.

4). Cyklinowanie, naprawa, lakierowanie posadzki parkietowej;

5). Malowanie ścian i sufitu farbami emulsyjnymi;

6). Malowanie stolarki drzwiowej D1, D2;

7). Malowanie lamperii -klatki schodowej, wc, (do wys. 1.50m) farbą olejną;

8). Wykonanie wewnętrznej instalacji elektrycznej w zakresie oświetlenia;

9). Wymiana grzejników favir na płytowe; szt.3

10). Zasilanie w ciepło - instalacja gazowa butlowa wg. odzielnego opracowania;

11). Termomodernizacja budynku wg. odzielnego opracowania;

Uwaga:
Niniejsza dokumentacja jest Projektem Budowlanym. Służy tylko do celów określonych w Prawie Budowlanym (Dz. U. z 2016 r. poz. 290) dla tej fazy projektowania. Szczegółowość opracowania jest zgodna z wymogami Rozporządzenia Ministra Infrastruktury z dnia 7 października 2015 r. w sprawie szczegółowego zakresu i formy projektu budowlanego (Dz. U. z 2015 r.). Do realizacji projektowanych instalacji służyć będą Projekty Wykonawcze. Wykonanie zaprojektowanej branży architektoniczno-budowlanej, konstrukcyjnej należy na bieżąco koordynować z pozostałymi branżami i instalacjami. Dokładny domiar wykonac zawsze na budowie, na etapie wykonawstwa.
Część opisowa stanowi integralną część niniejszego projektu.
Niniejsza dokumentacja chroniona prawami autorskimi.

ROZWIĄZANIA ZAWARTE W NINIEJSZYM OPRACOWANIU STANOWIĄ WYŁĄCZNĄ WŁASNOŚĆ ZAKŁADU USŁUG PROJEKTOWYCH "BUDEX" Janusz Michalski I MOGĄ BYĆ STOSOWANE, POWIELANE I UDOSTĘPNIANE OSOBOM TRZECIM WYŁĄCZNIE NA PODSTAWIE PISEMNEGO ZEZWOLENIA Z ZASTOSOWANIEM WSZELKICH SKUTKÓW PRAWNYCH.

NR PROJEKTU: 15/2017	OBIEKT: REMONT BUDYNKU REMIZY OSP W ROSOSZYCY		
ADRES BUDOWY	63-405 Sieroszewice; Rososzyca, ul. Ostrowska dz. nr 133/4; obręb: 0010 Rososzyca		
INWESTOR	Gmina Sieroszewice ul. Ostrowska 65, 63-405 Sieroszewice		
TREŚĆ RYSUNKU	RZUT PIĘTRA		NR RYS. 1
BRANŻA BUDOWLANA	STADIUM PROJEKT BUDOWLANY	SKALA 1:50	DATA LISTOPAD 2017
PROJEKTANT KONSTRUKCJI: Uprr.bud. do projektowania z ograniczeniami w specjal. konstrukcyjno-budowlanej i architektonicznej	Janusz MICHALSKI Nr upr. BN 10.9/63/79		PODPIS
ASYSTENT PROJEKTANTA	mgr inż. Sylwia KURZAWA		PODPIS

"B U D E X"
ZAKŁAD USŁUG PROJEKTOWYCH
JANUSZ MICHALSKI
63-400 OSTRÓW WIELKOPOLSKI
ul. CZARNIECKIEGO 63 Telfax 062 736 71 09
adres email: budex.ostrow@op.pl

PRAWA AUTORSKIE ZASTRZEŻONE USTAWA Z DN. 4 LUTY 1994r.

LEGENDA:

- ***ISTNIEJĄCA POSADZKA PARKIETOWA***