


ZESTAWIENIE ELEMENTÓW			
NR.	NAZWA	OPIS	ILOŚĆ
1	SU1	STUDNIA ŻELBETOWA DEKOWANA WARSTWA BETONU	14
2	SU2	STUDNIA ŻELBETOWA WYPEŁNIONA ŻWIEM	5
3	P1	PODWAŁINA ŻELBETOWA	7

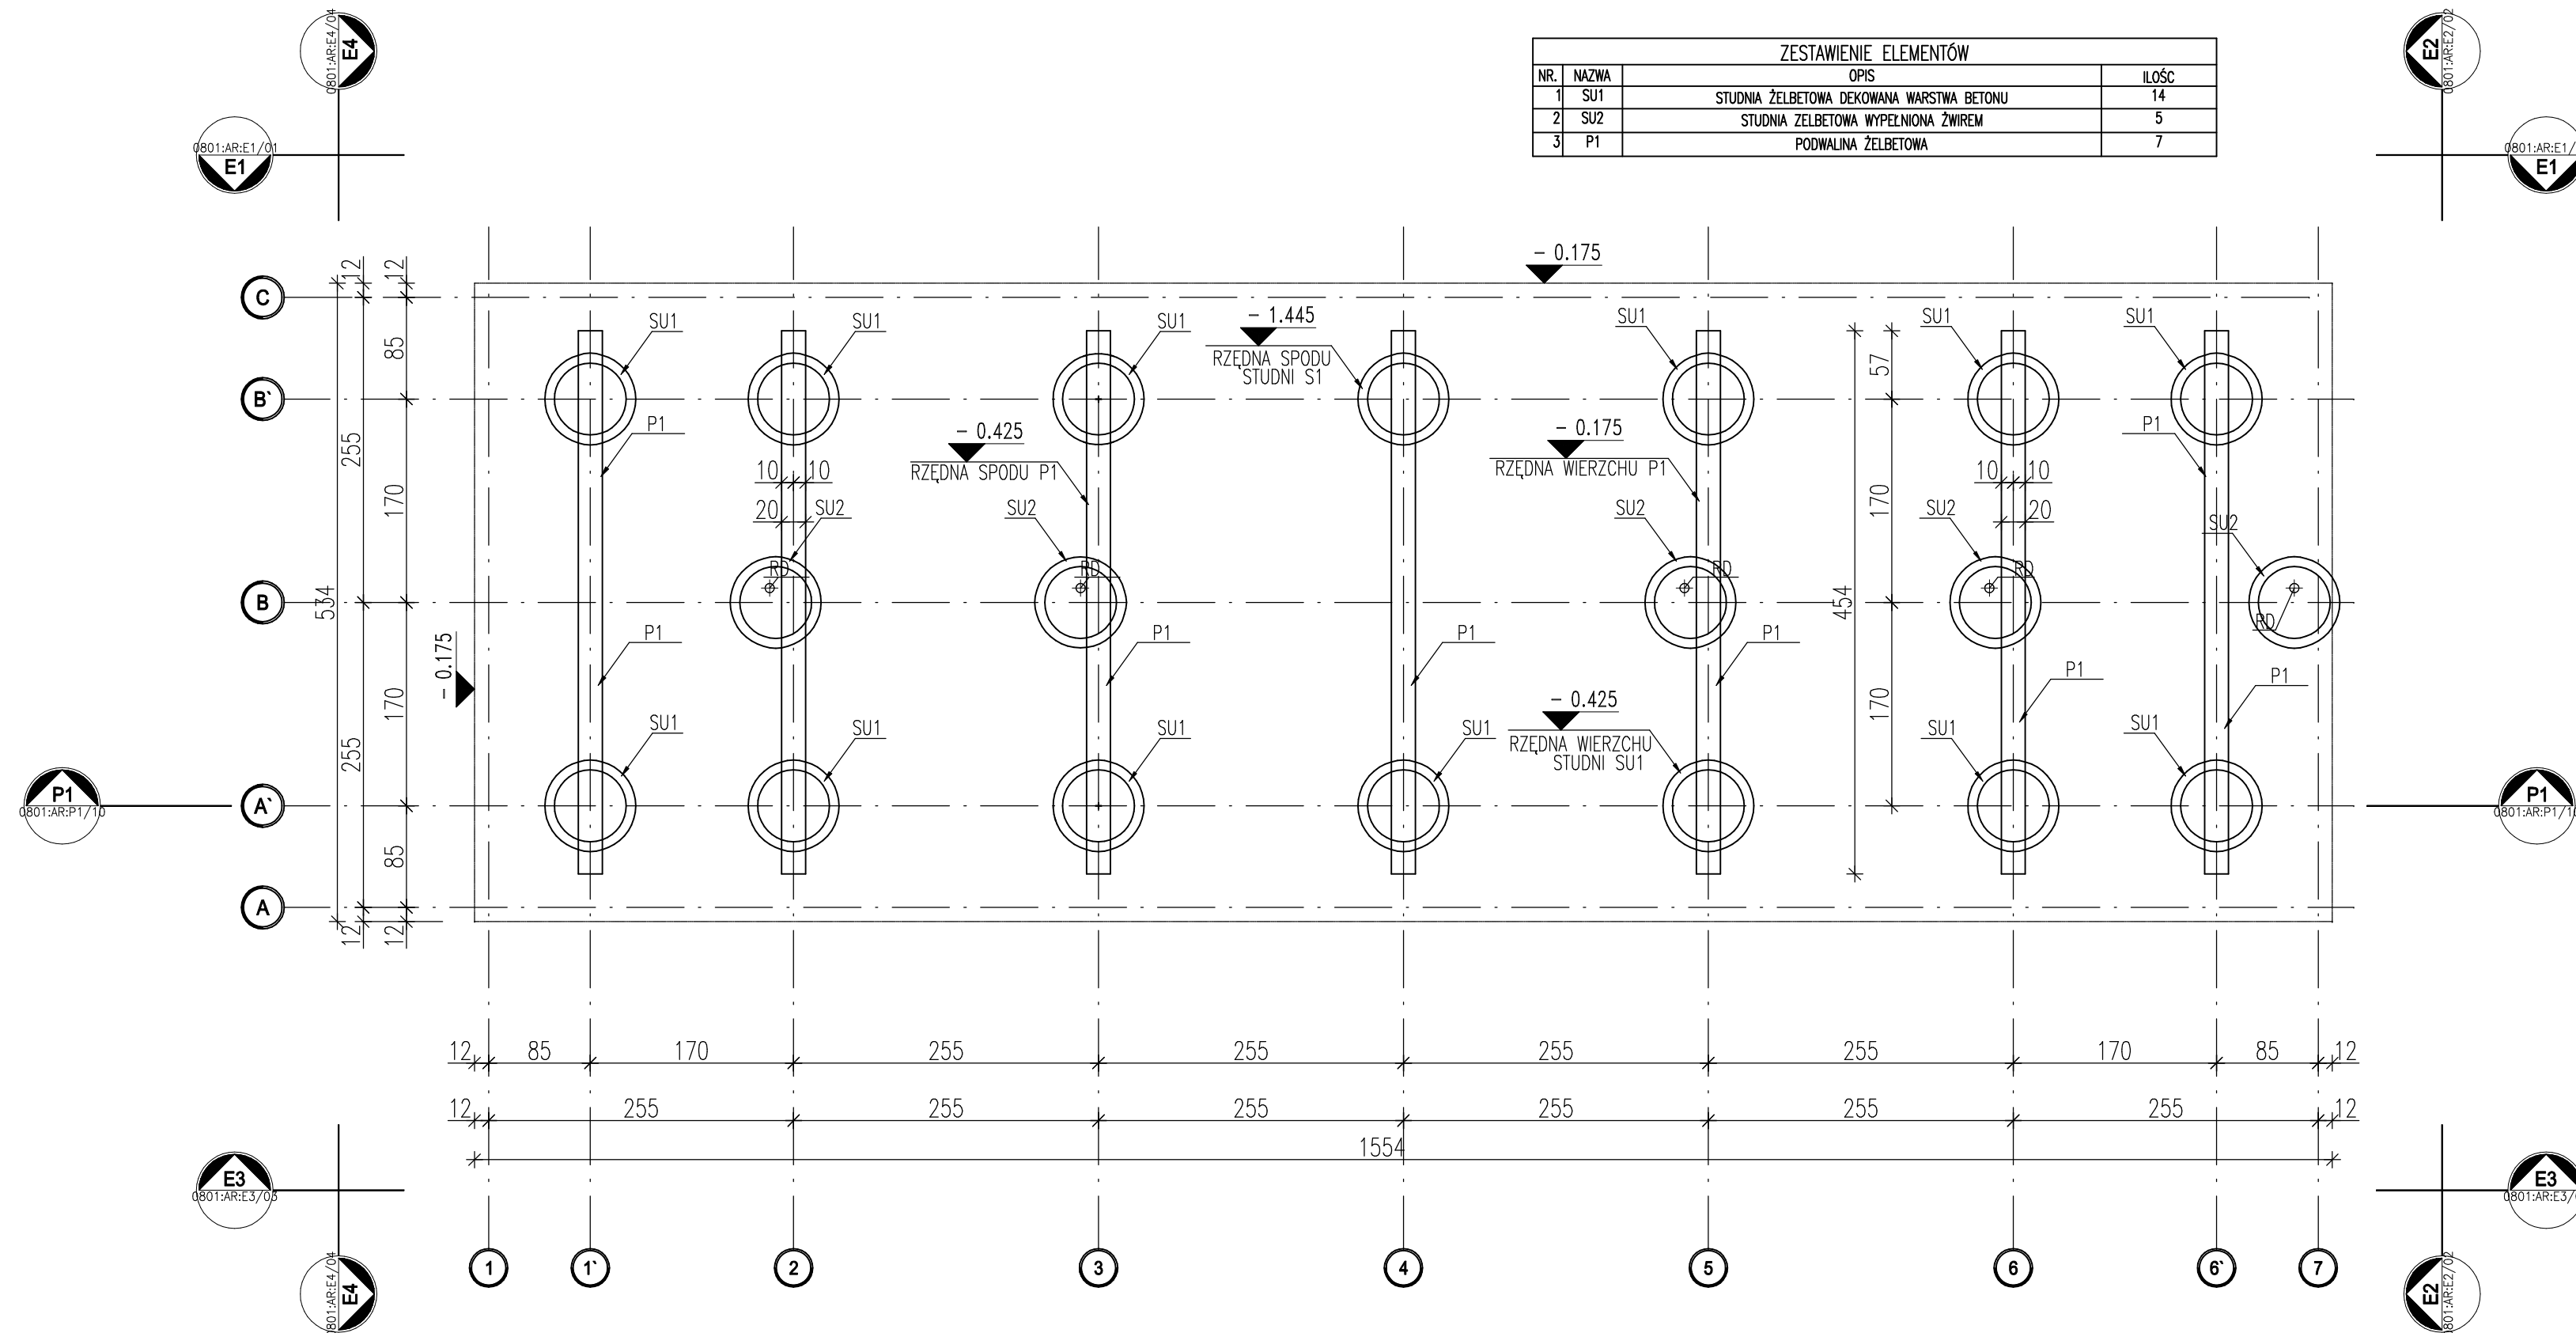

ZADANIE	KOMPLEKS BOISK SPORTOWYCH WRAZ Z BUDYNKIEM SANITARNO-SZATNIOWYM ORLIK 2012		JEDNOSTKA PROJEKTOWA	INWESTPROJEKT 62-800 KALISZ, AL. WOLNOŚCI 17	
ADRES	WIELOWIES, GMINA SIERSZEWICE DZIAŁKA NR 337/4				
FAZA	ADAPTACJA	AUTOR ADAPTACJI	mgr inż. Barbara Kaszowska Upr. Nr BN-10.9/2/80	DATA	GRUDZIEŃ 2008
		AUTOR ADAPTACJI		NR RYS.	RYS.SZ-1

zadanie: **ORLIK 2012
MODUŁOWY SYSTEM ZAPLECZA BOISK SPORTOWYCH**

inwestor: **WYKONANO NA ZAMÓWIENIE MINISTERSTWA SPORTU**

generalny projektant/wykonawca projektu:

Kulczyński Architekt



sp. z o.o.

UL. ZGODA 4 m. 2, 00-018 WARSZAWA
tel./fax 827 29 18 tel. 828 22 00

autorzy:
projektant generalny: **arch. Bogdan Kulczyński**
SI/290/82 MKIS25/AW/W/87
projektanci: **arch. Marek Michałowski**
MA/012/03, MA-1480

temat rysunku:
WERSJA STANDARD+
**STUDNIE CHŁONNE
KANALIZACJI DESZCZOWEJ
BUDYNKU ZAPLECZA**

opracował: **arch. Łukasz Milewski**

branża: **SANITARNA**

faza:
PROJEKT ARCHITEKTONICZNO-BUDOWLANY

skala:
1:50