


ZESTAWIENIE POWIERZCHNI		
Lp.	NAZWA POKI	POSAZKA Pow.m ²
0.1	WATROZARZ	PE-TKI 4.93
0.2	WAZIENKA	PE-TKI 4.93
0.3	FAZIENKA DAMSKA/PE-TKI	PE-TKI 6.93
0.4	SALA	DESKA DR. 223.76
0.5	SCENNA	DESKA DR. 32.62
0.6	SZALNIA	DESKA DR. 12.04
0.7	KUCHNIA	PE-TKI 48.80
0.8	SALA 2	DESKA DR. 42.47
0.7	GARAŻ	P.BETONOWA 42.96
0.8	KOTŁOWNIA	P.BETONOWA 9.76
	RAZEM	427.82

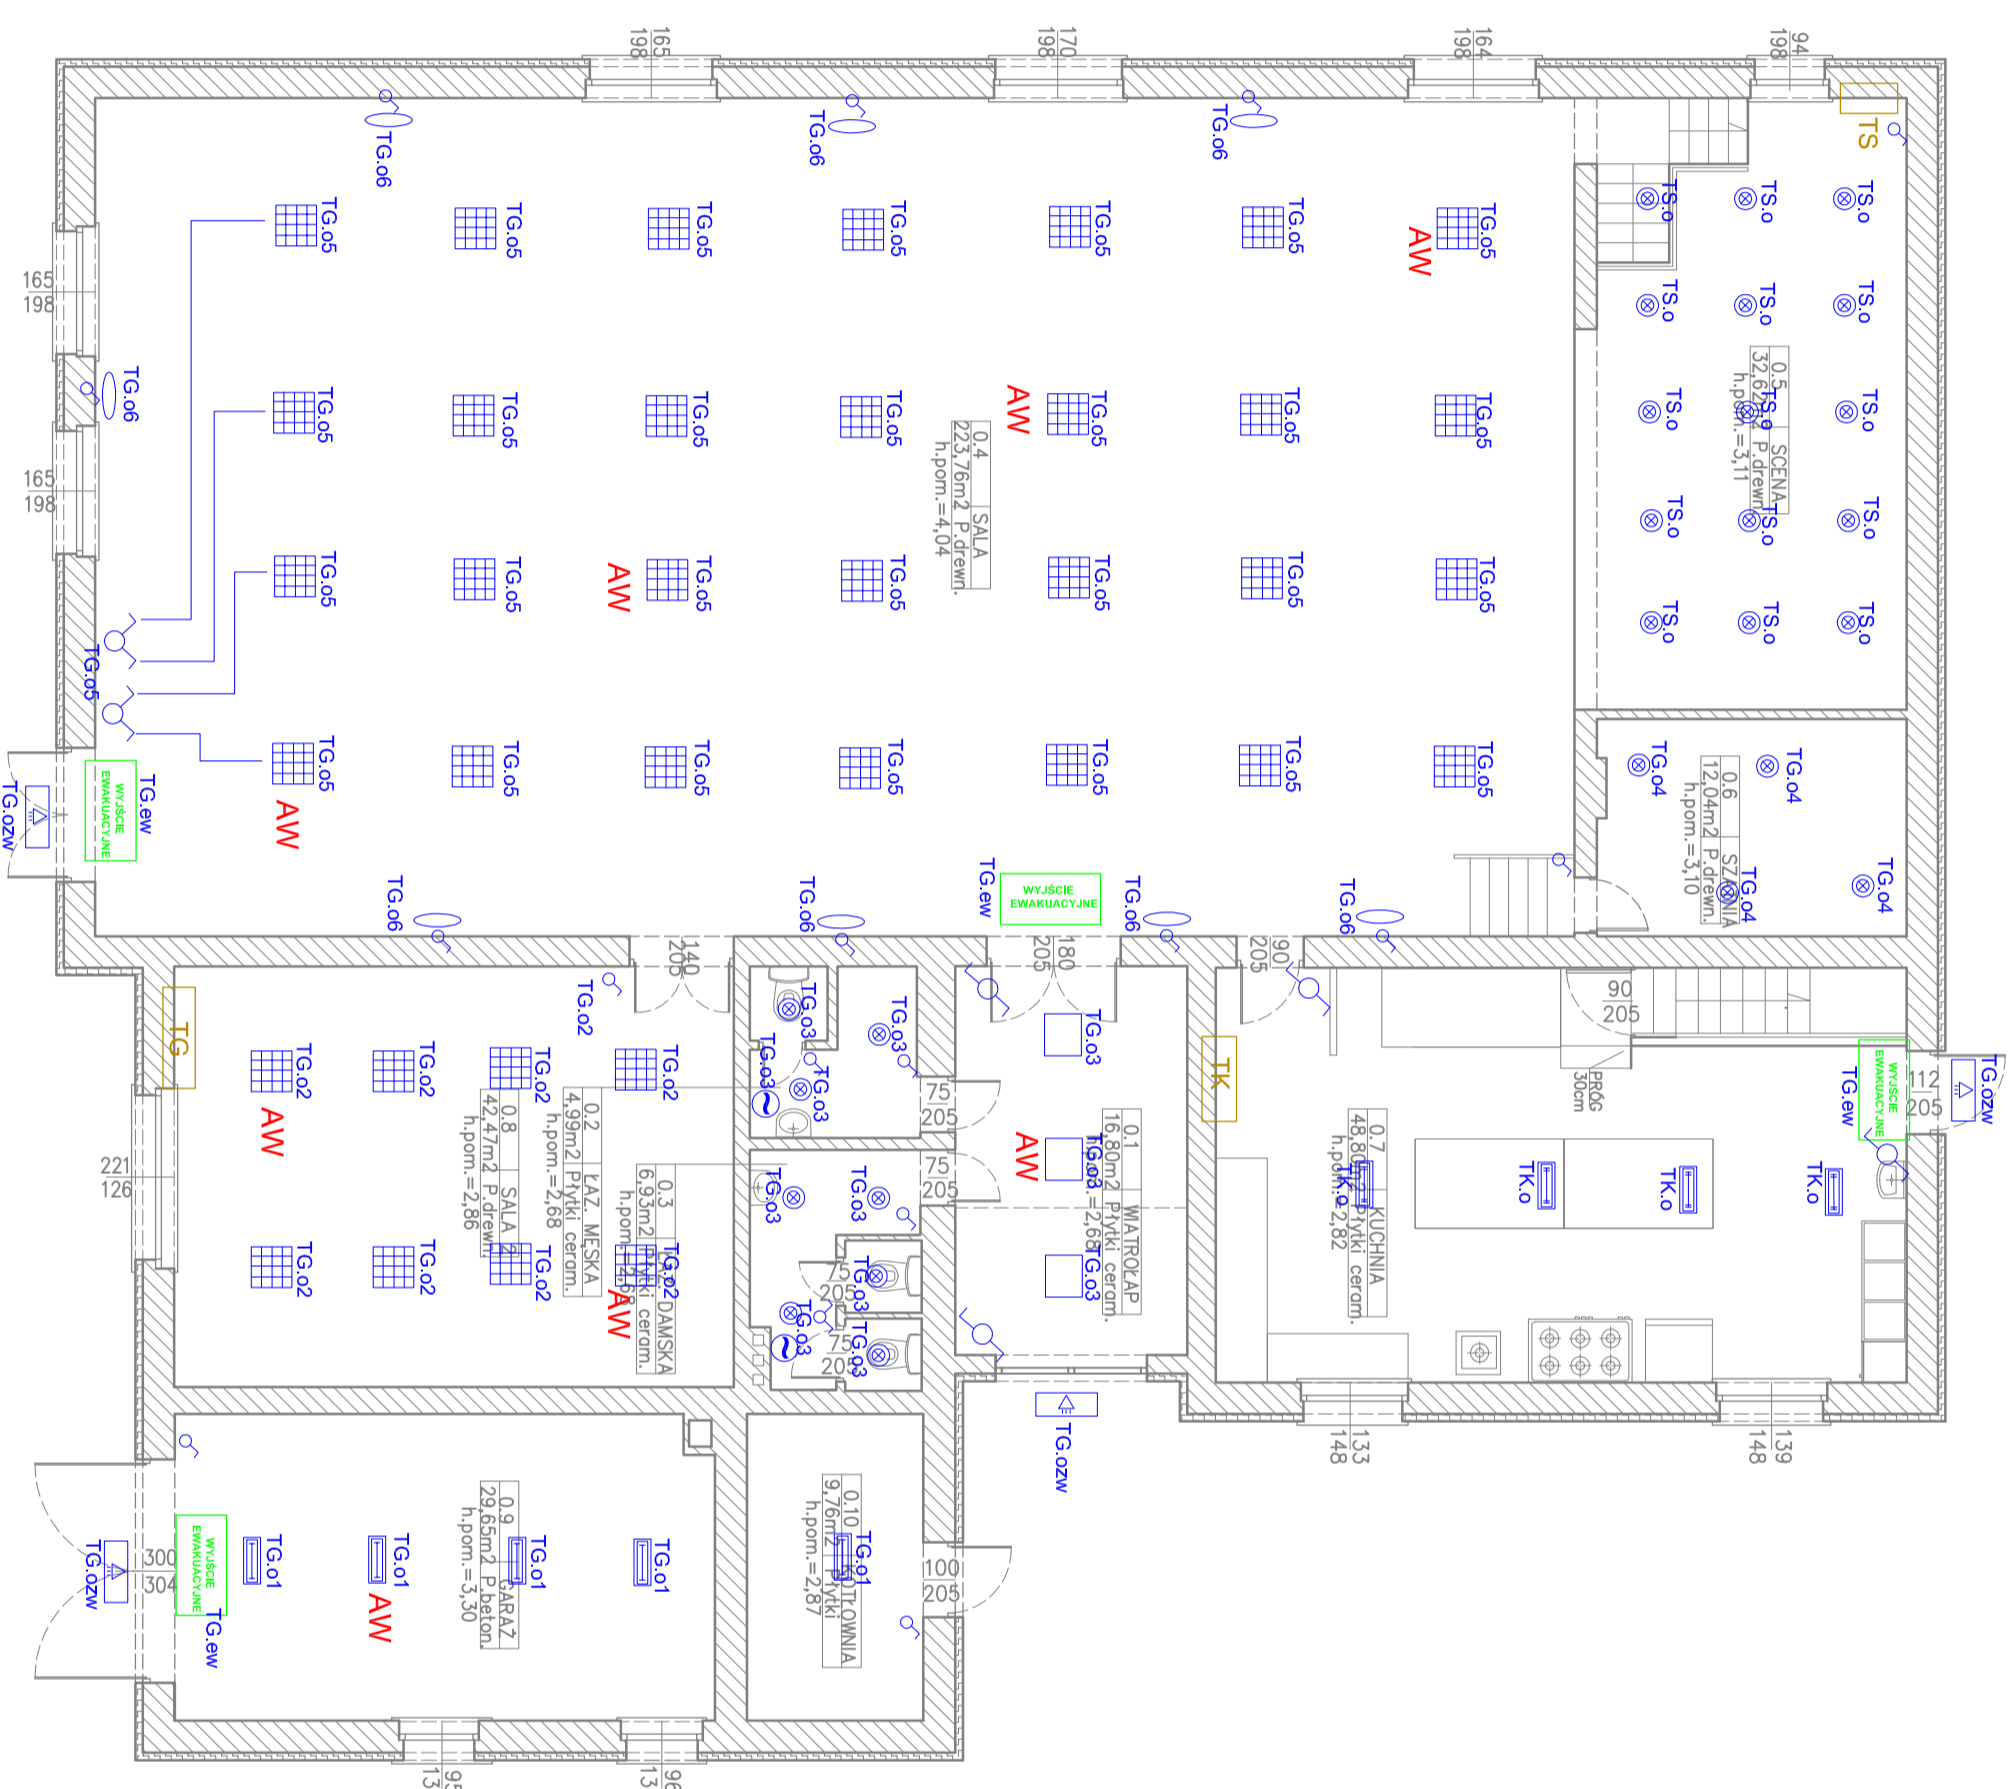

- ⊗ oprawa downlight 50W
- ⊠ oprawa rastrowa świetl. 4x18W
- ▬ oprawa świetłówkowa 2x36W
- ▬ oprawa świetłówkowa 1x36W herm.
- ▬ oprawa świetłówkowa 2x54W herm.
- oprawa LED mat. 20W
- ▬ oprawa zewn. z czujnikiem ruchu
- ⊙ **AW** moduł oświetlenia awaryjnego
- ▬ **WYŁĄCZNIK EWAKUACYJNY** oprawa oświetlenia ewakuacyjnego
- ⊙ wentylator kanałowy
- ⊙ wyłącznik jednobiegunowy
- ⊙ wyłącznik dwubiegunowy
- ⊙ wyłącznik schodowy

BRANŻA: ELEKTRYCZNA

OBIEKT/OBJECT/INWESTYCJA PROJECT: Modernizacja sali wiejskiej w Parczewie dz. 4/9. gmina Steroszewice

INWESTOR: Urząd Gminy Steroszewice ul. Ostrowska 65, Steroszewice

RYSUJEK/DRAWING: Istalacja oświetlenia

PROJEKTANT: mgr inż. Ryszard Walczak

WPK/PRIEL: WPK/PRIEL

DATA WYDANIA: 23-RW/IF-2015

SKALA: A-3+1:50

LIŚCIENIA: 001

STRONA: 1/1

PROJEKTANT: mgr inż. Ryszard Walczak

WPK/PRIEL: WPK/PRIEL

DATA WYDANIA: 23-RW/IF-2015

SKALA: A-3+1:50

LIŚCIENIA: 001

STRONA: 1/1