


zaprojektowano
rozdzielnicę
3 x 12 mod

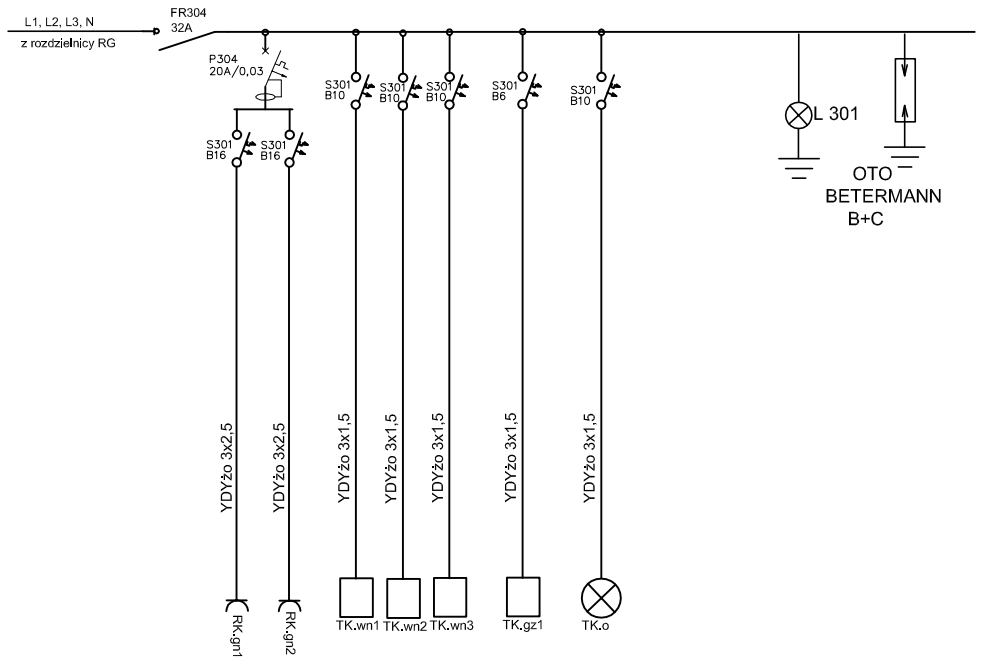


04B0-ORG

ROZWIĄZANIA ZAWARTE W NINIEJSZYM OPRACOWANIU STANOWIĄ WYŁĄCZNĄ WŁASNOŚĆ 'Usługi Elektroenergetyczne' Ryszard Walczak
I MOGĄ BYĆ STOSOWANE, POWIELANE ORAZ UDOSTĘPNIANE OSOBOM TRZECIM
JEDYNIE NA PODSTAWIE PISEMNEGO ZEZWOLENIA WW. FIRM Z ZASTRZEŻENIEM WSZELKICH SKUTKÓW PRAWNYCH

COPYING OF THIS DOKUMENT AND GIVING IT TO OTHERS AND THE USE OR COMMUNICATION OF THE CONTENS THEREOF, ARE
FORBIDDEN WITHOUT EXPRESS AUTHORITY BY OFFENDERS ARE LIABLE TO THE PAYMENT OF DAMAGES, ALL RIGHTS ARE
RESERVED IN THE EVENT OF THE GRANT OF A PATENT OR THE REGISTRATION OF A UTILITY

BRANŻA
BRANCH
ELEKTRYCZNA

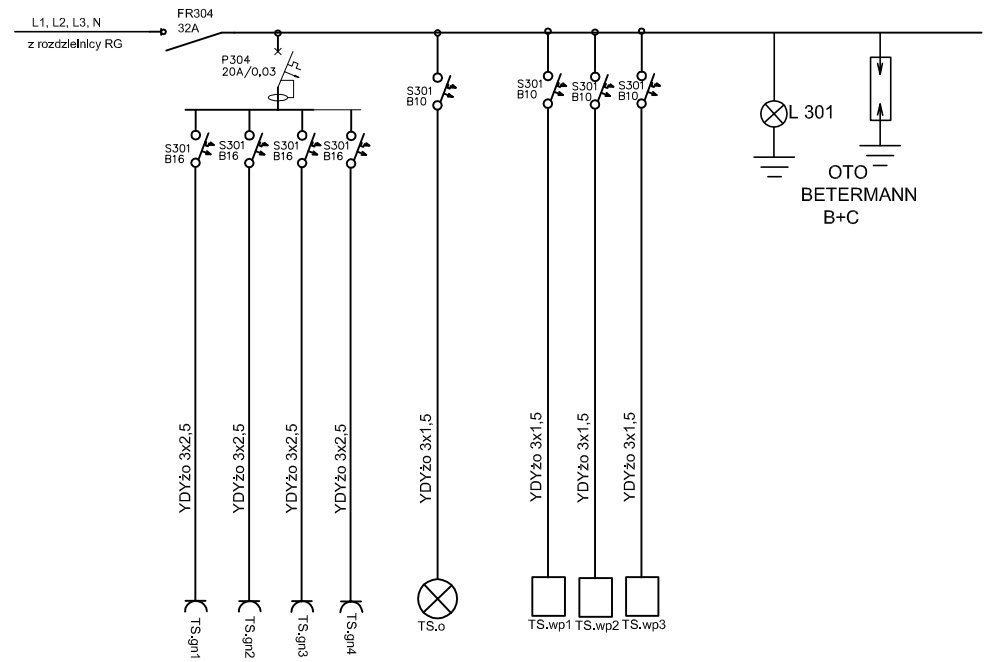"Usługi Elektroenergetyczne"
Ryszard Walczak
ul. Zjazd 23
63-400 Ostrów Wlkp

OBIEKT OBJECT/INWESTYCJA PROJECT
Modernizacja sali wiejskiej w Parczewie dz. 4/9.
gmina Sieroszewice

INWESTOR :
Urząd Gminy Sieroszewice ul. Ostrowska 65, Sieroszewice

RYSUNEK DRAWING
schemat rozdzielnicy TK i TS

| | | | | | | | |
|---|---|---|---|---|---|---|---|
| PROJEKTOWAŁ DESIGNED: mgr inż. Ryszard Walczak | UPR. | WKP/IE/ 0139/09 | PODPIS/SIGNATURE | | | | |
| OPRACOWAŁ DRAWN: mgr inż. Ryszard Walczak | | WKP/IE/ 0139/09 | | DATA ROZ. START DATE | FORMAT SIZE: A-3 | SKALA SCALE: 1:50 | NR RYSUNKU DRAWING No.: 004 |
| SPRAWDZIŁ CHECKED: - | | | | DATA WYDANIA DATE OF ISSUE | | | NR PROJEKTU DESIGN No.: 23-RW/F-2015 |

ARKUSZ SHEET: 1/1
REWIZJA REVISION: -