




ELEWACJA TYLNA

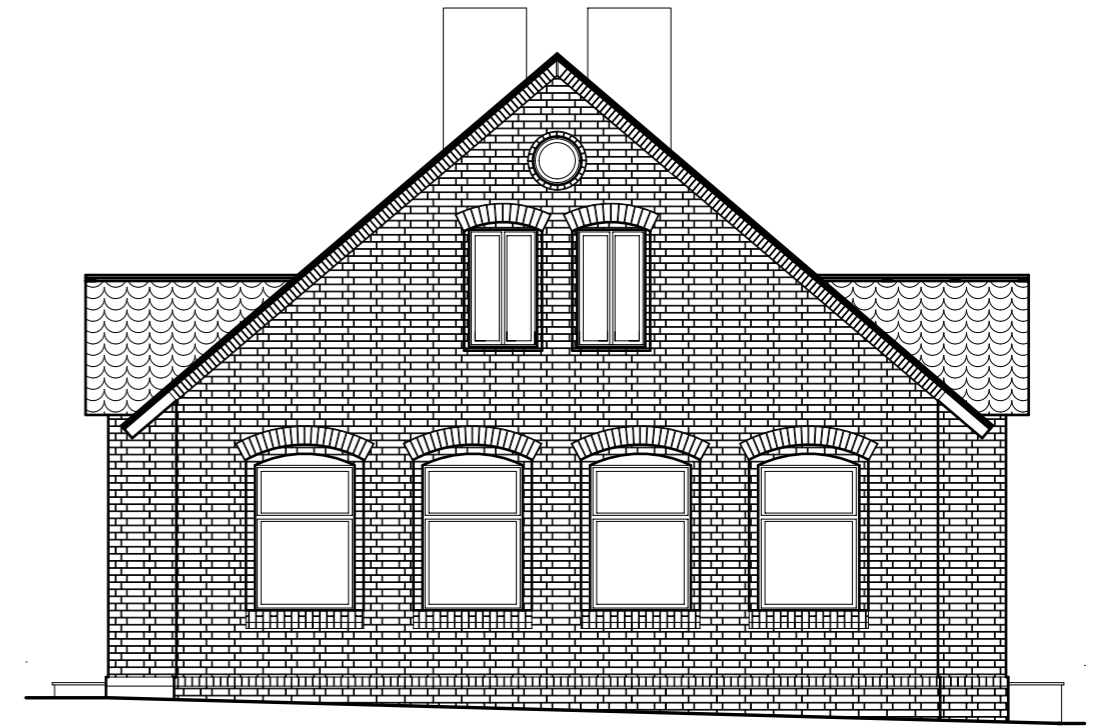

ELEWACJA BOCZNA

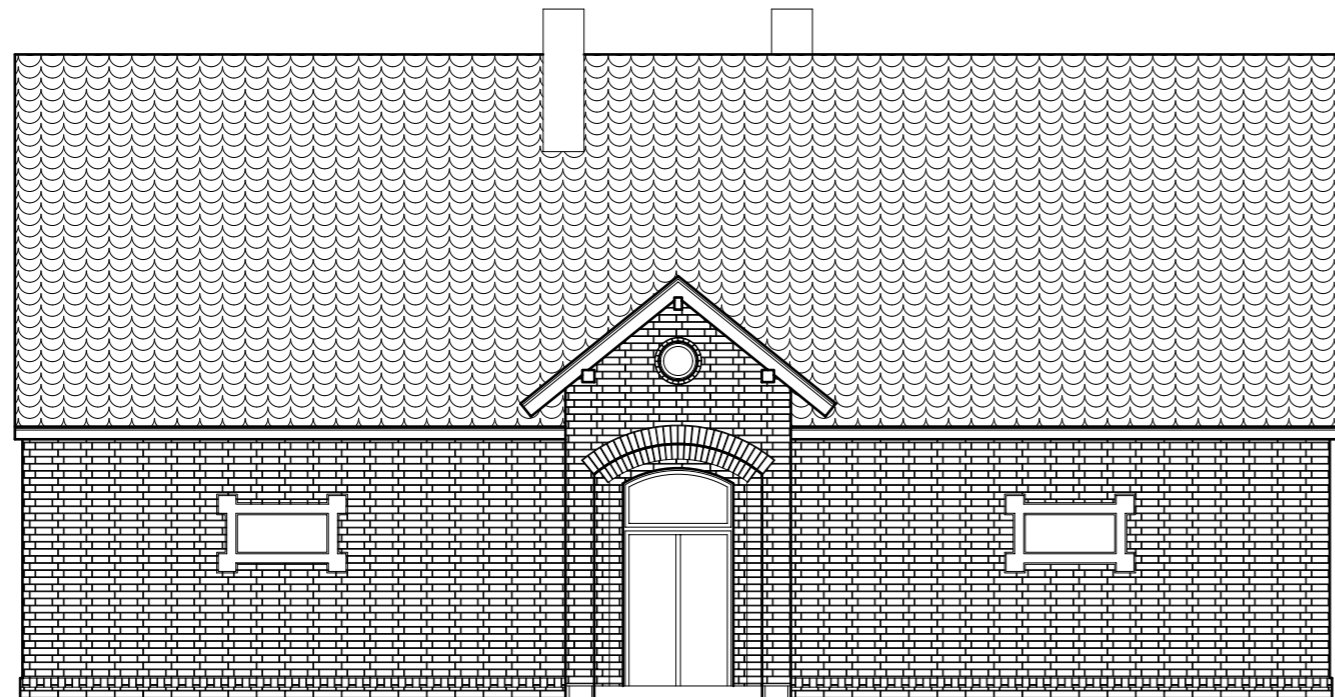

ELEWACJA FRONTOWA

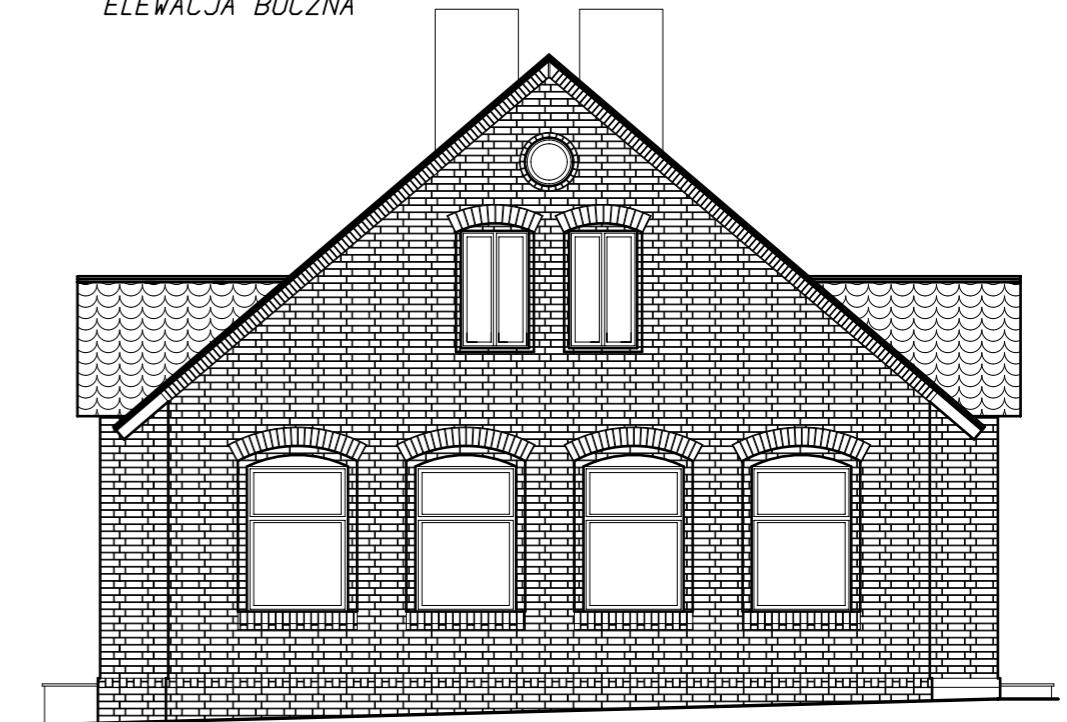

ELEWACJA BOCZNA

INWENTARYZACJA

PROJEKT BUDOWLANY		NR RYS. 3
OBIEKT: ROZBUDOWA I PRZEBUDOWA BUDYNKU "DOMU LUDOWEGO" ADRES: LATOWICE, UL. ŚRODKOWA 43 DZ. NR 594/1		
BRANŻA: BUDOWLANA		
TREŚĆ: INWENTARYZACJA - ELEWACJE		
PROJEKTANT	mgr inż. WOJCIECH LEPSZY UPR. PROJEKTANT I KIEROWNIK BUDOWY w SPECJALNOŚCI ARCHITEKTONICZNEJ I KONSTRUKCYJNO - BUDOWLANEJ UAN 8388/62.63/90	
PROJEKTANT	mgr inż. arch. FILIP KASPRZAK	
SKALA 1:100	2012 r.	