


Województwo: wielkopolskie
 Powiat: ostrowski
 Jednostka ewidencyjna: Gmina Steroszewice
 Obręb ewid.: Wielowieś dz. 337/4
 GGO.6642.2954.2016
 PL - 2000 strona 6, Kronszlad

MAPA ZASADNICZA
 Skala: 1:1000

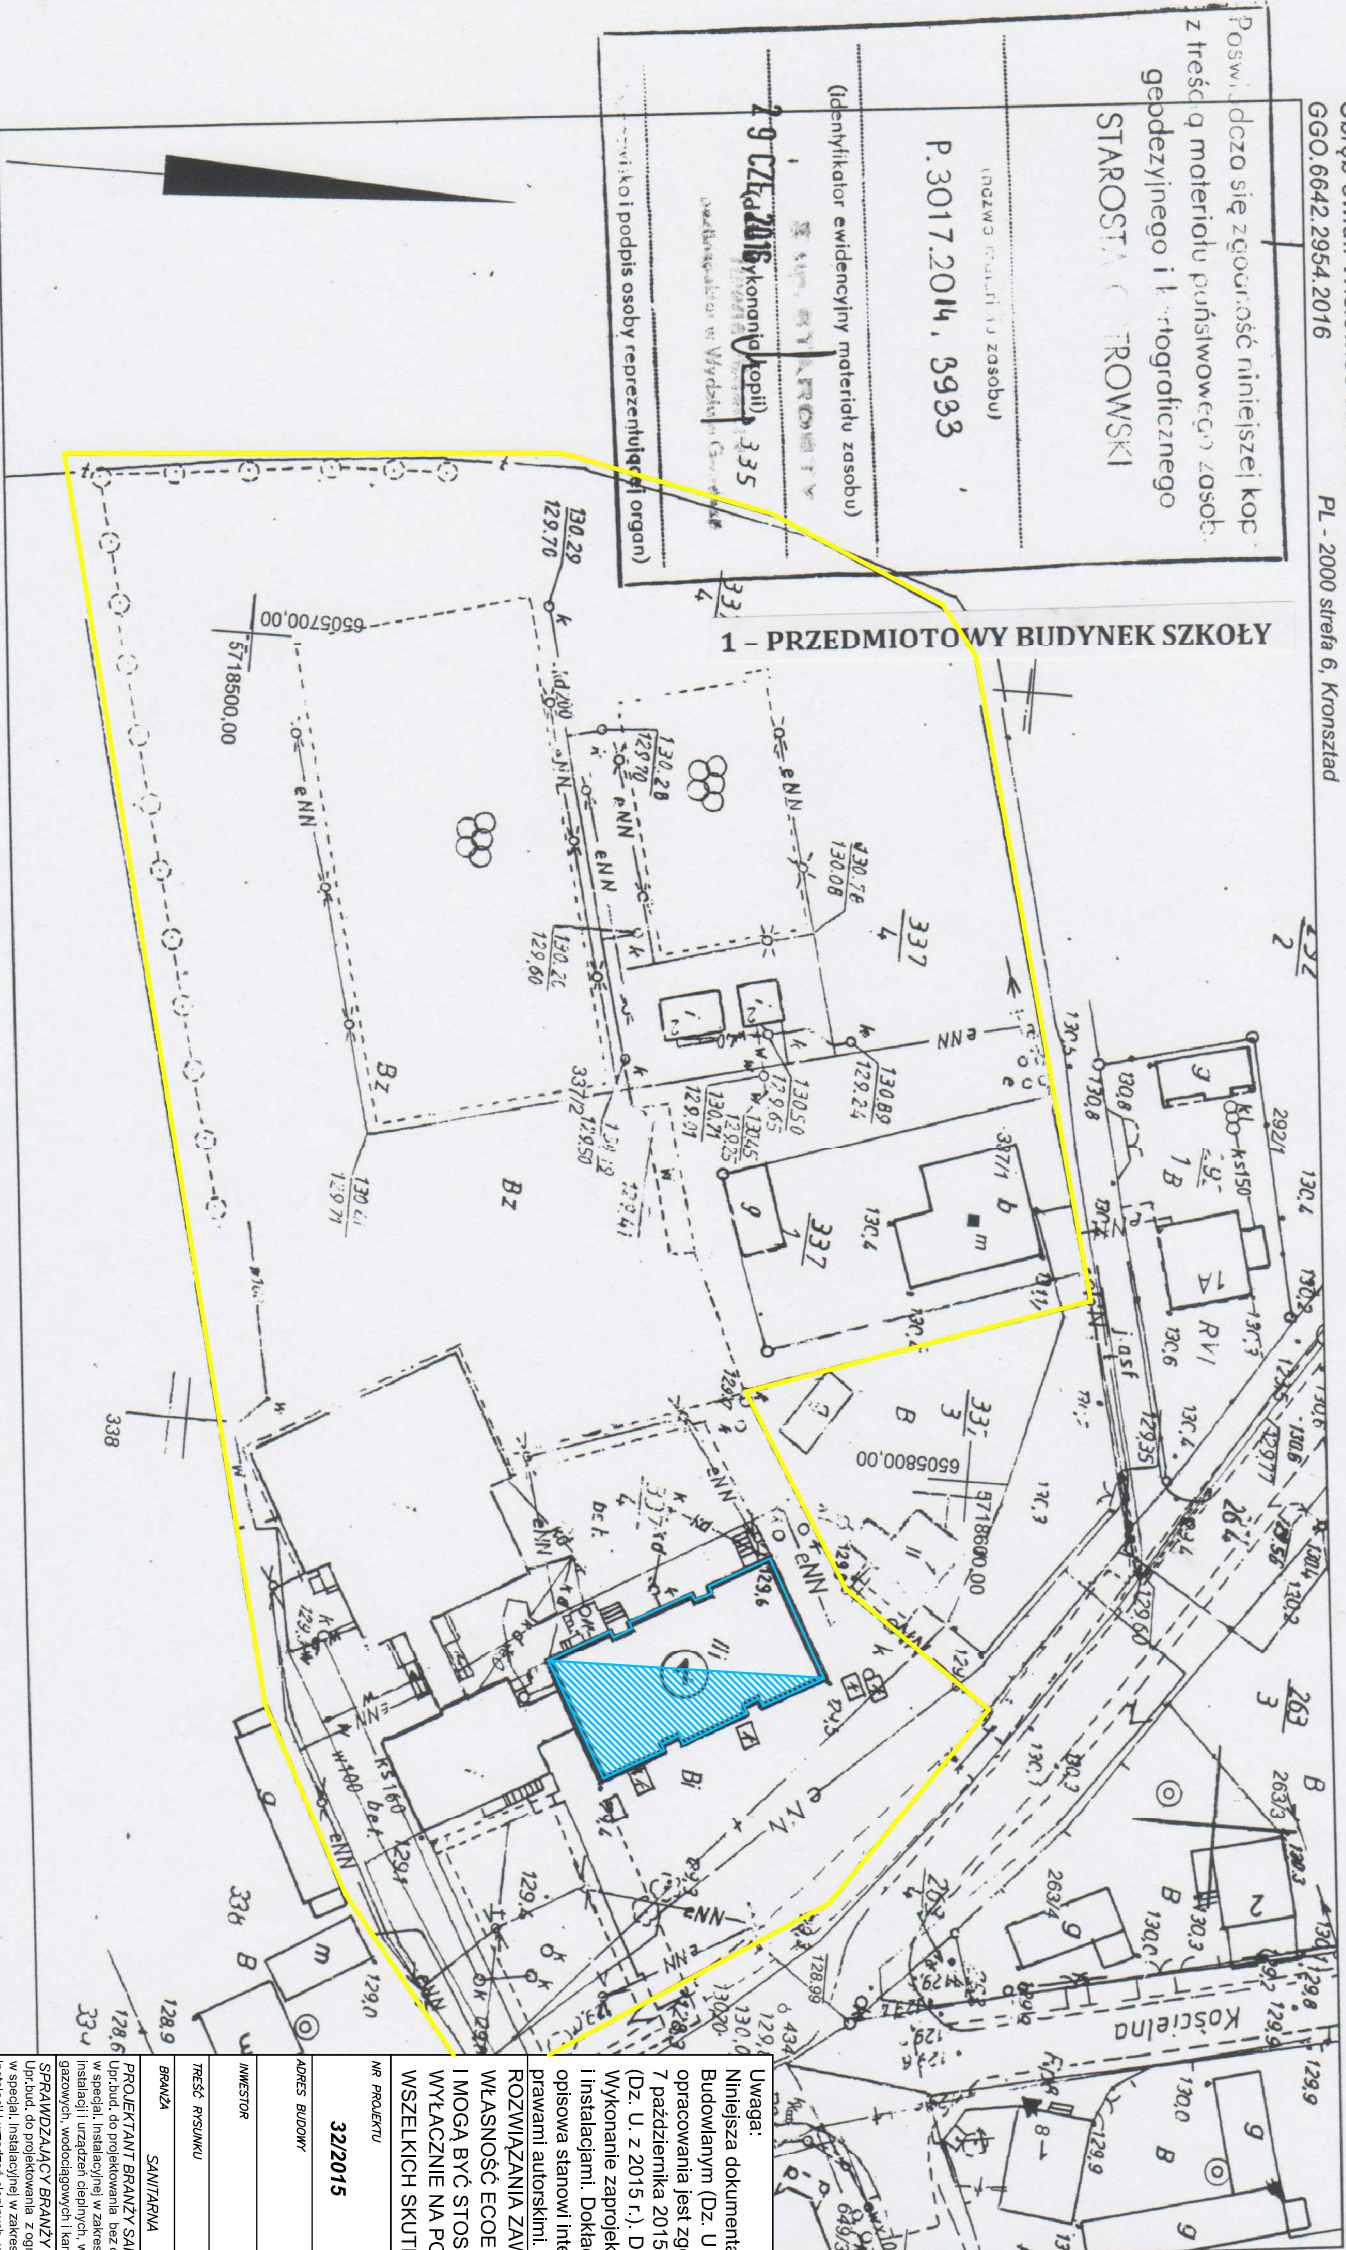

	Granica posesji
	Zakres opracowania

OZNACZENIA: MODERNIZACJA INSTALACJI C.O.

Uwaga:
 Niniejsza dokumentacja jest Projektem Budowlanym. Służy tylko do celów określonych w Prawie Budowlanym (Dz. U. z 2016 r. poz. 290) dla tej fazy projektowania. Szczegółowość opracowania jest zgodna z wymogami Rozporządzenia Ministra Infrastruktury z dnia 7 października 2015 r. w sprawie szczegółowego zakresu i formy projektu budowlanego (Dz. U. z 2015 r.). Do realizacji projektowanych instalacji służby będą Projekty Wykonawcze. Wykonanie zaprojektowanej instalacji należy nabeżać koordynować z pozostałymi branżami i instalacjami. Dokładny domiar instalacji wykonano na budowie, na etapie wykonawstwa. Część opisowa stanowi integralną część niniejszego projektu. Niniejsza dokumentacja chroniona prawami autorskimi.

ROZWIĄZANIA ZAWARTÉ W NINIEJSZYM OPRACOWANIU STANOWIĄ WYŁĄCZNIĄ WŁASNOŚĆ ECOERGO USŁUGI TECHNICZNE W BUDOWNICTWIE SZYMON KANTCZAK I MOGĄ BYĆ STOSOWANE, POWIELANE I UDOSTĘPNIANE OSOBOM TRZECIM WYŁĄCZNIE NA PODSTAWIE PISEMNEGO ZEZWOLENIENIA Z ZASTOSOWANIEM WSZELKICH SKUTKÓW PRAWNYCH.

NR PROJEKTU 32/2015	OBIEKT TERMO-MODERNIZACJA ZESPOŁU SZKÓŁ W WIEŁOWIŚI
ADRES BUDOWY Wielowieś, ul. Grabowska 2, 63-405 Steroszewice dz. nr 337/4, obręb: 0014, jednostka ewidencyjna: 301707_2 Wielowieś	
MIEJSCOWOŚĆ Gmina Steroszewice ul. Ostrowska 65, 63-405 Steroszewice	
TREŚĆ RYSUNKU PLAN STYTUACYJNY	
BRANŻA SANITARNA	STADIUM SKALA 1:1000
PROJEKTANT BRANŻY SANITARNEJ Upr. bud. do projektowania bez ograniczeń w specjal. instalacji w zakresie sieci instalacji i urządzeń cieplnych, wentylacyjnych, gazowych, wodociągowych i kanalizacyjnych. mgr inż. Daria GRZESIAK Nr upr. 124/005/12	DATA WYRZESZENIA WRZESIEŃ 2016
SPRAWDZAJĄCY BRANŻY SANITARNEJ Upr. bud. do projektowania z ograniczeniami w specjal. instalacji i urządzeń cieplnych, wentylacyjnych, gazowych, wodociągowych i kanalizacyjnych. mgr inż. Jarosław SZYMCAK Nr upr. UAN 8386/44/88, UAN 8386/45/88	PODPIS
ASYSTENT PROJEKTANTA mgr inż. Marek GOŚCINIAK	PODPIS
ASYSTENT PROJEKTANTA inż. Szymon KANTCZAK	PODPIS

ECOERGO
 USŁUGI TECHNICZNE W BUDOWNICTWIE
SZYMON KANTCZAK
 ul. Wielka 7, 63-300 Pleszew
 adres email: szk.projekt@ecoergo.pl
 adres email: gresielka@ecoergo.pl
 PRAWA AUTORSKIE ZASTRZEŻONE USTAWĄ Z DN. 4 LUTY 1984.