


PARTER

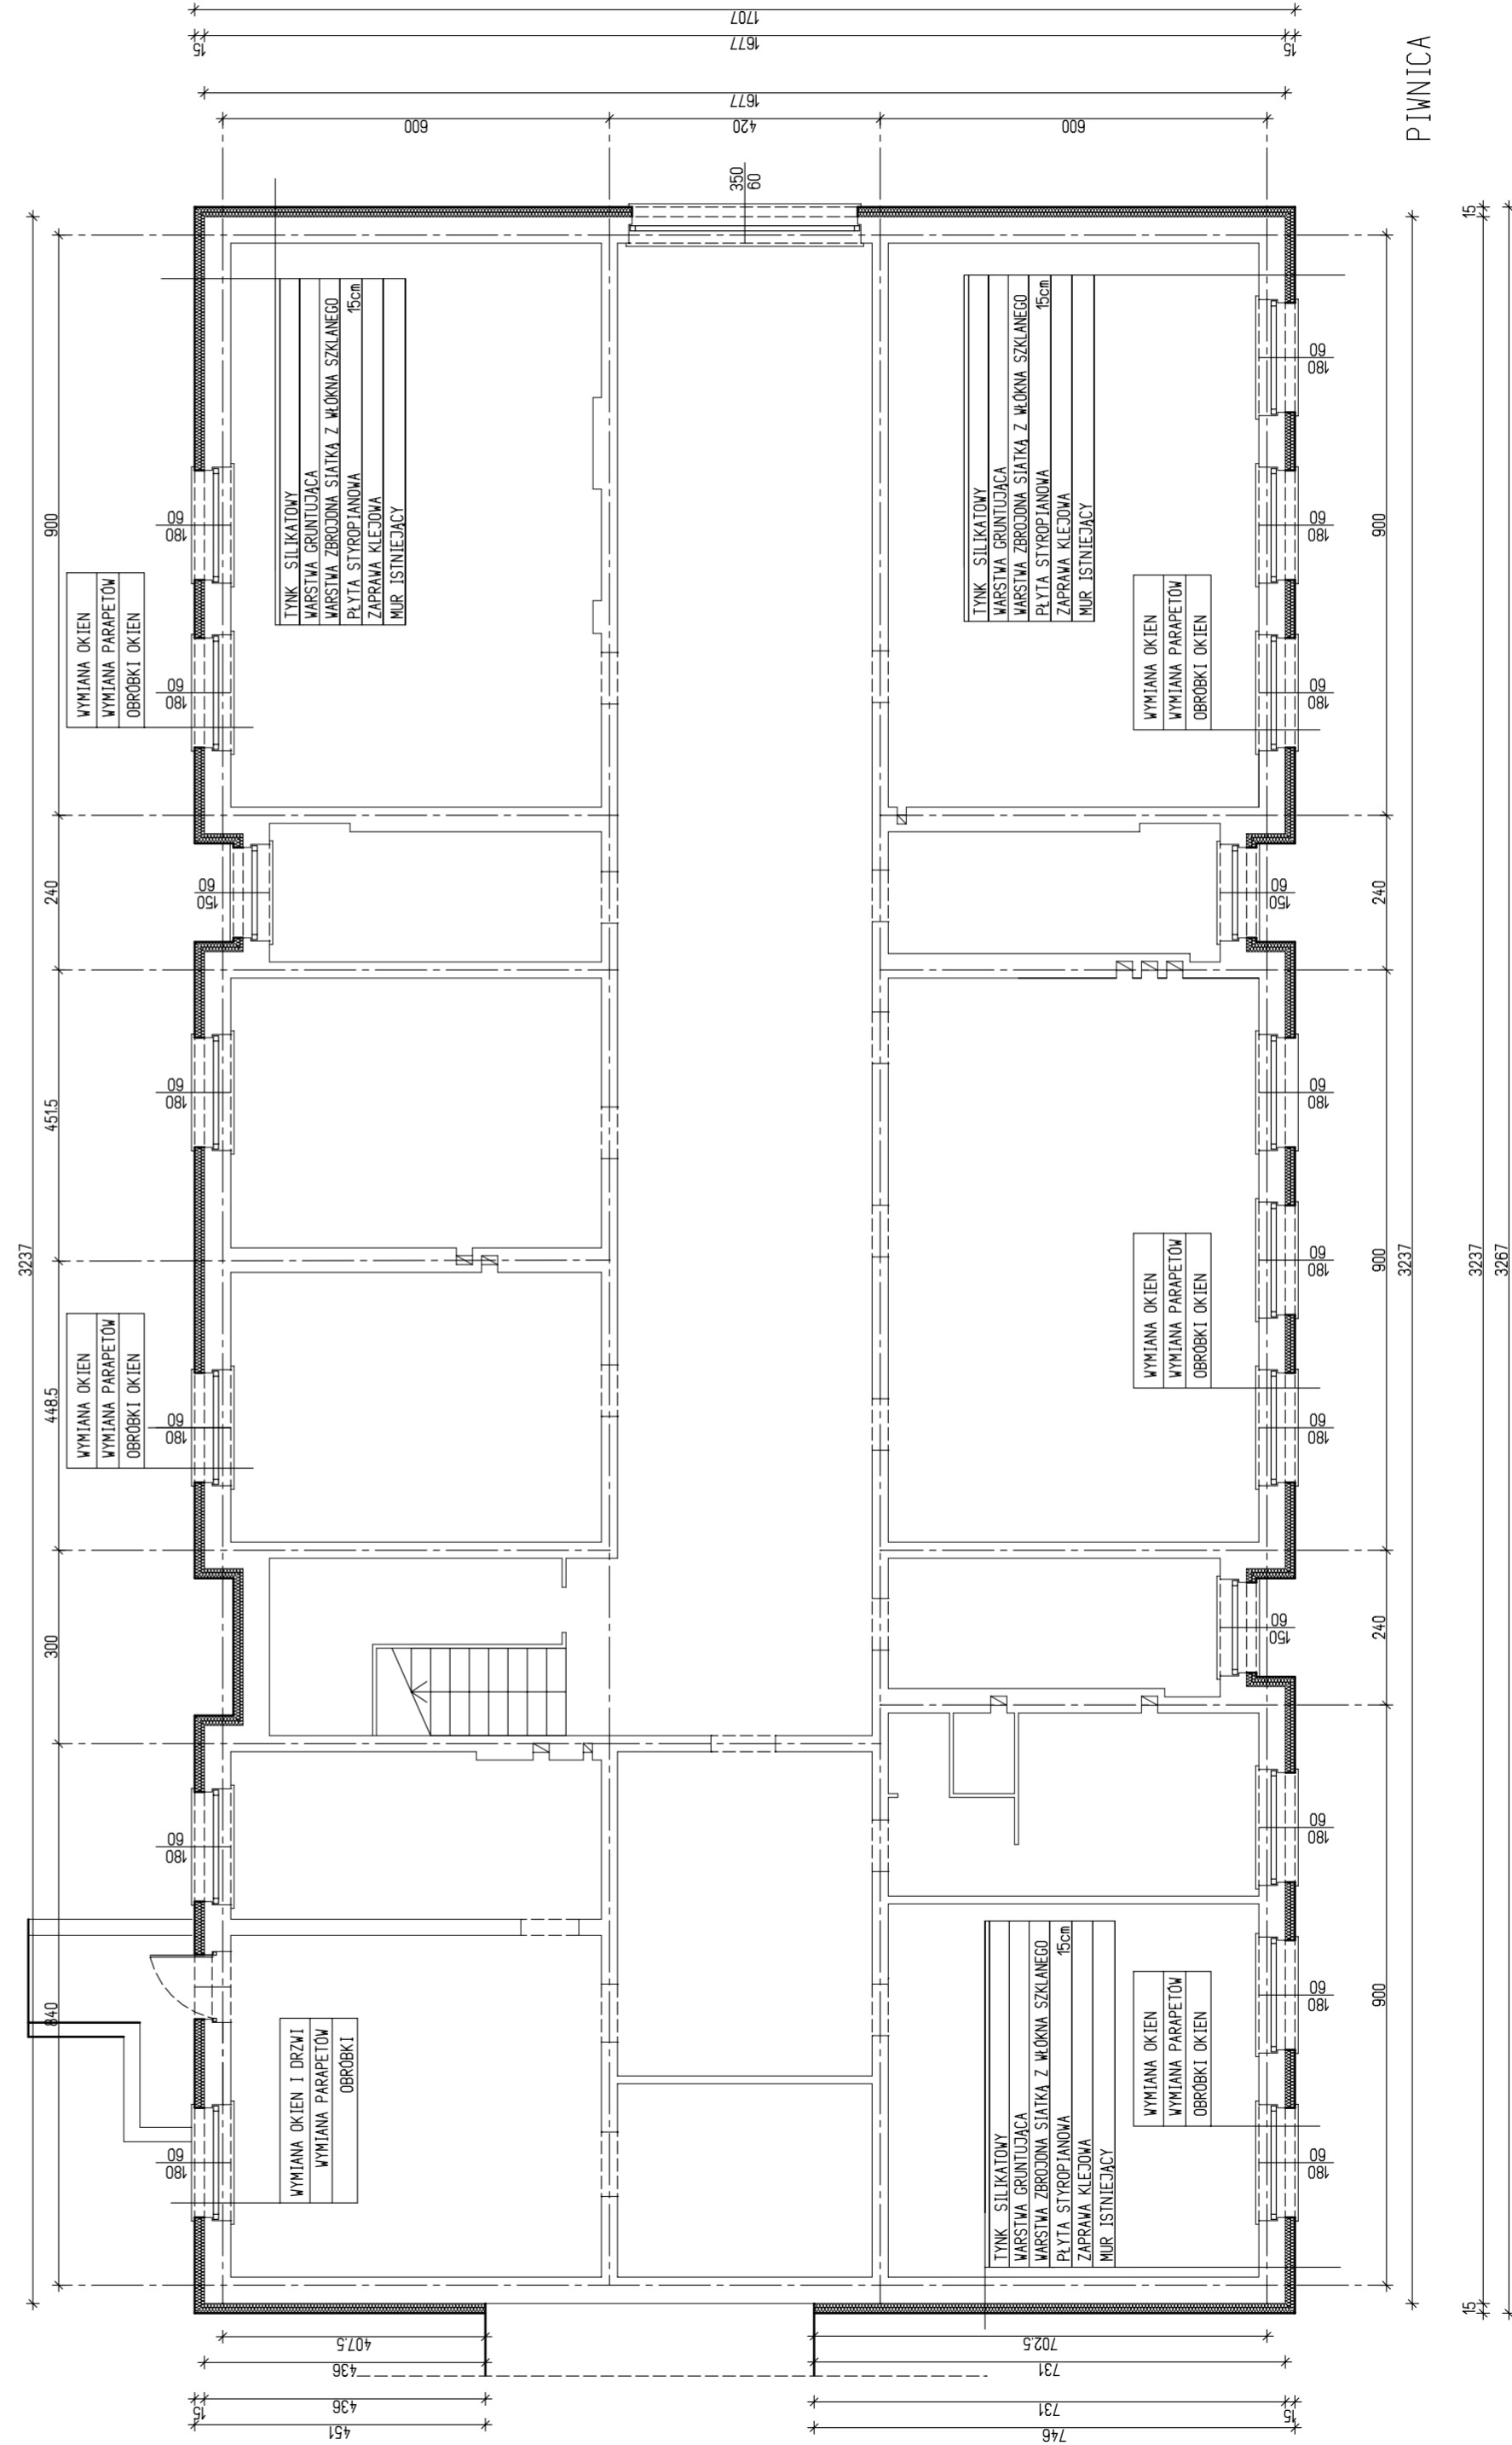

PIWNICA

NR RYS.		1	
PROJEKT BUDOWLANY			
NAZWA OBIEKTU: TERMOMODERNIZACJA ZESPÓŁU SZKÓŁ			
W. WIELOWŚCI			
ADRES OBIEKTU: WIELOWIEŚCI, UL. GRABOWSKA 2, DZ NR 337/4			
OBREB: 0014, JED. EWID. - 301707_2			
BRANŻA: BUDOWLANA			
TREŚĆ: RZUTY BUDYNKU			
PROJEKTANT	mgr inż. arch. DARIUSZ PAREZNIK KONSTRUKTOR ARCHYTEKTURA B&P GDAŃSK nr. 892/00/03M		
ASYSTENT	mgr inż. arch. FILIP KASPRZAK		
SKALA 1:100			
CZERWIEC 2016 r.			