


RAL 5018

RAL 2011

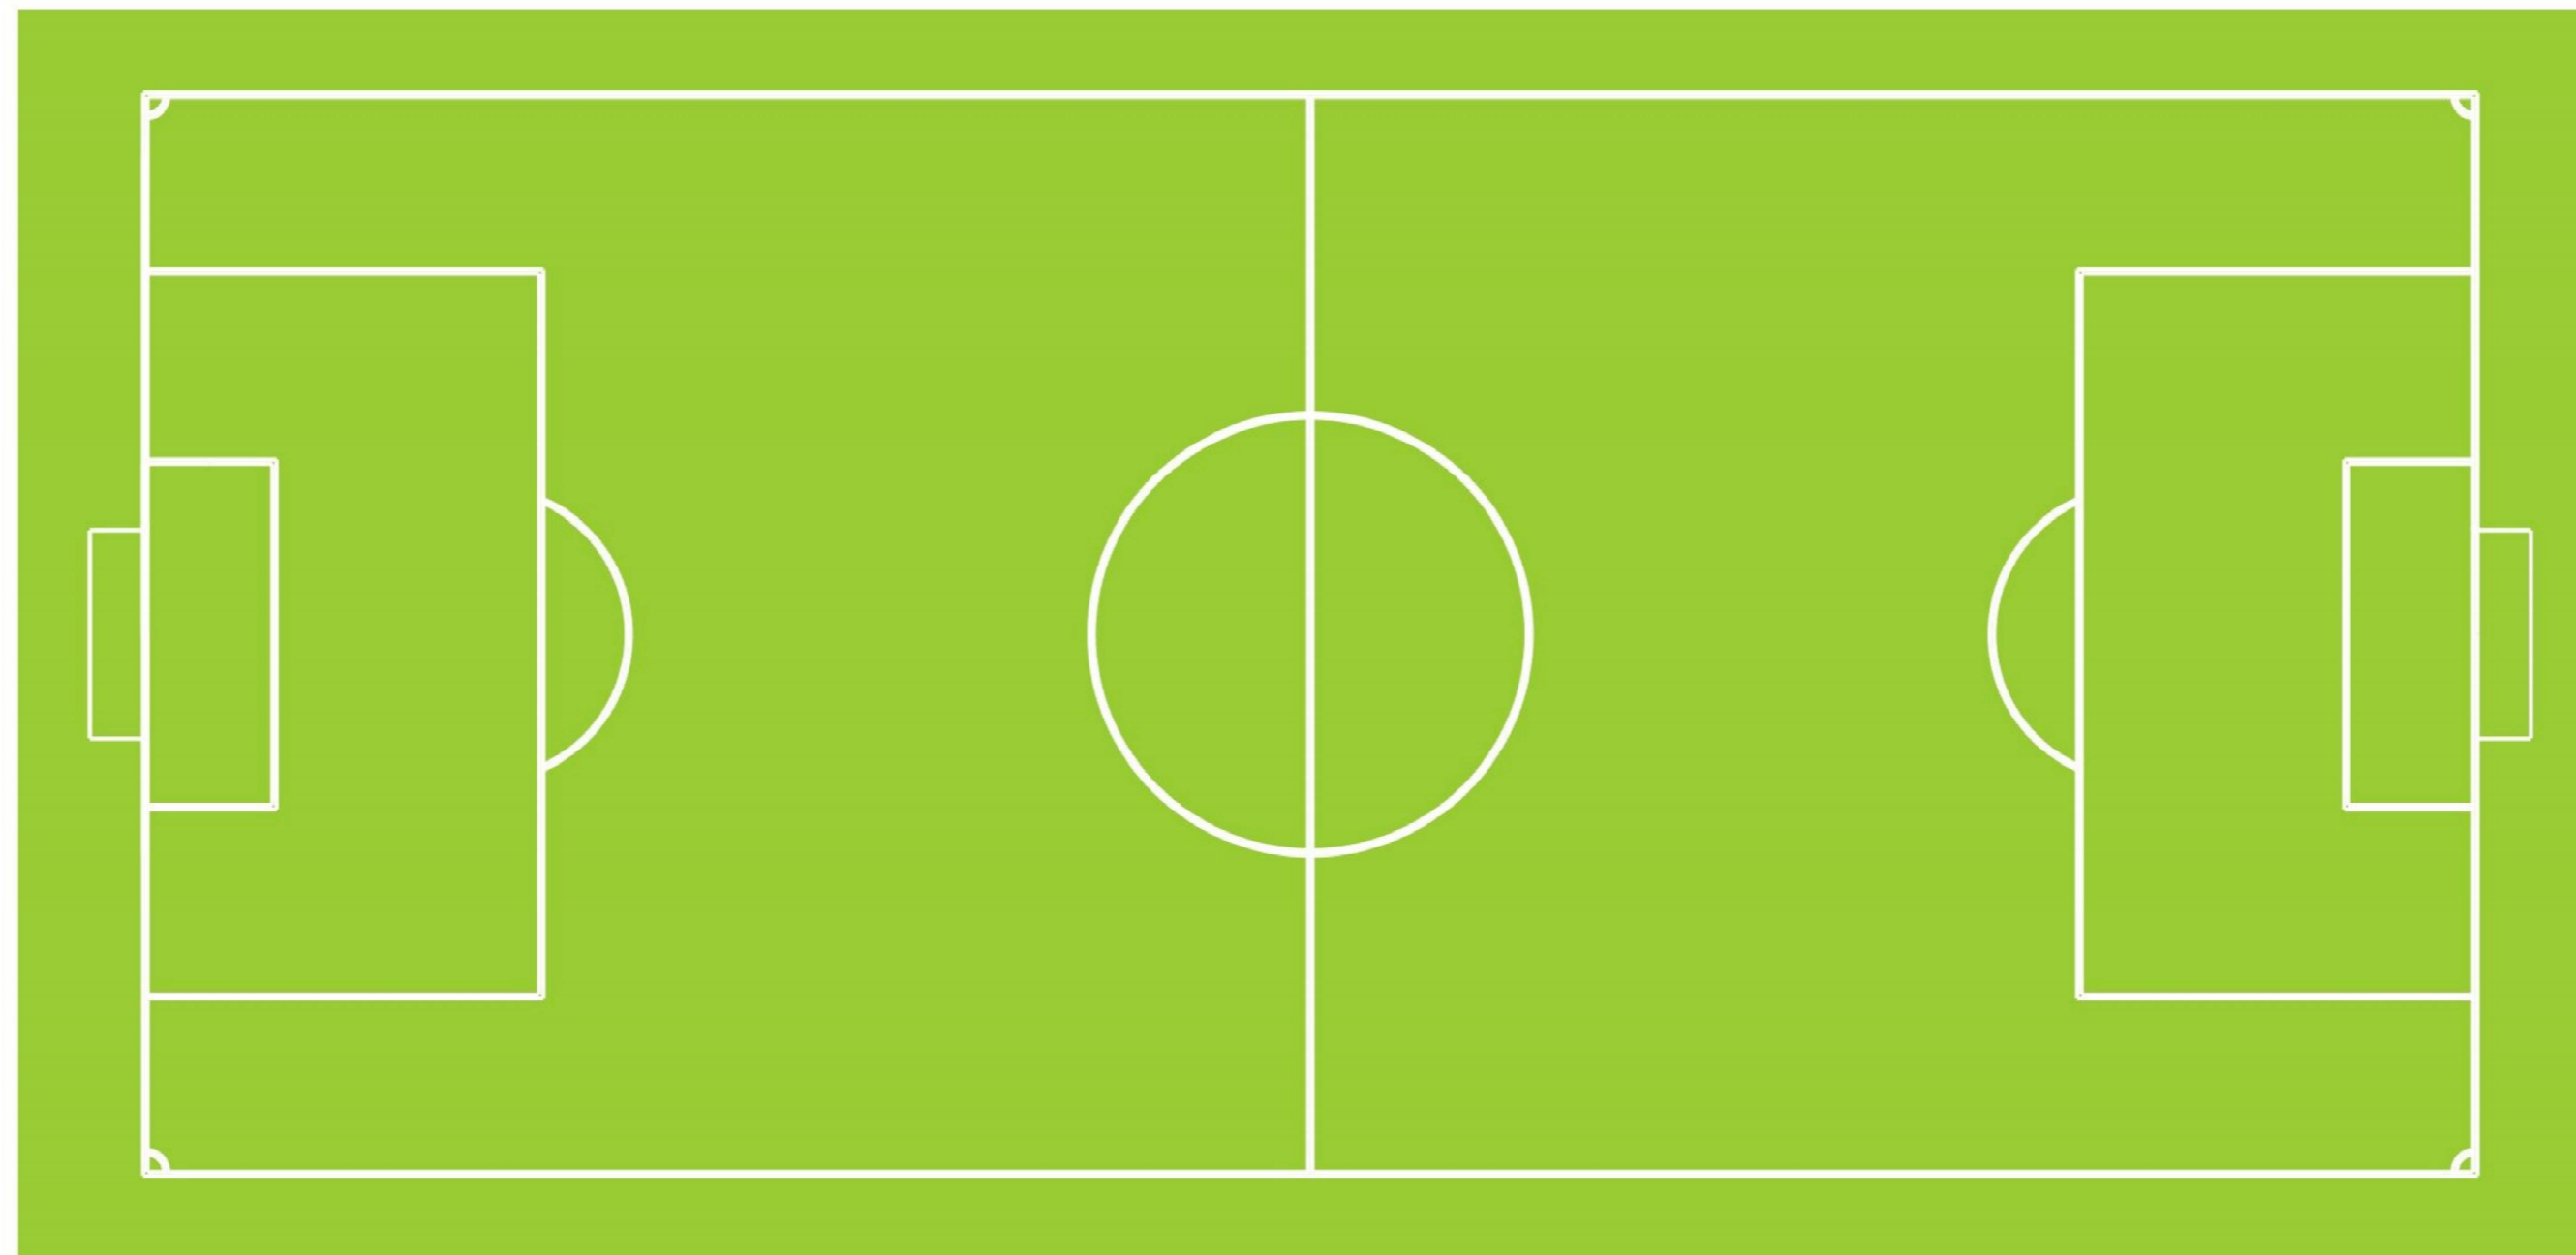

ZIELONY

ZADANIE	KOMPLEKS BOISK SPORTOWYCH WRAZ Z BUDYNKIEM SANITARNO-SZATNIOWYM ORLIK 2012		JEDNOSTKA PROJEKTOWA	INWESTPROJEKT
ADRES	WIELOWIES, GMINA SIERSOSZEWICE DZIAŁKA NR 337/4			62-800 KALISZ, AL.WOLNOSCI 17
FAZA	ADAPTACJA	AUTOR ADAPTACJI inż. Wojciech Kinastowski Upr. Nr BN/10.9/5/79	techn. Jan Dziadek Upr. Nr GT-40/76/Pil	DATA GRUDZIEŃ 2008 NR RYS. RYS.ZT-10

zadanie: ORLIK 2012
MODUŁOWY SYSTEM ZAPLECZA BOISK SPORTOWYCH

inwestor: WYKONANO NA ZAMÓWIENIE MINISTERSTWA SPORTU

generalny projektant/wykonawca projektu:

Kulczyński Architekt



sp. z o.o.
UL. ZODDA 4 m. 2, 00-018 WARSZAWA
tel./fax 827 29 18 tel. 828 22 00

autorzy:
projektant generalny: arch. Bogdan Kulczyński
SI/290/82 MGS25/M/W/87
projektanci: arch. Marek Michałowski
MA/012/03, MA-1480

temat rysunku:
KOLORYSTYKA BOISK SPORTOWYCH

opracował: arch. Łukasz Milewski
branza: ARCHITEKTURA

sprawdził: Maksymilian Ziolkowski
SW-11/2004; MA-1859
faza: PROJEKT ARCHITEKTONICZNO-BUDOWLANY

nr projektu:	indeks fazy:	obiekt:	nr rysunku:	rewizja:	data edycji:	arkusz:	skala:
							1:200