


FAZA	PROJEKT BUDOWLANY		PRZEDMIOT	ŁAWKA MŁODZIEŻOWA	AUTOR PROJEKTU	techn. Jan Dziadek Up. Nr GT-40/76/PII		
BRANŻA	BUDOWLANA		OBIEKT	KOMPLEKS BOISK SPORTOWYCH "WRAZ Z ZAPLECEM "MOJE BOISKO-ORLIK 2012"	SPRAWDZIŁ	inż. Wojciech Kinastowski Up. Nr BN/10.9/5/79		
TEMAT	ARCHITEKTURA		ADRES	SIEROSZEWICE, UL. SPORTOWA	OPRACOWAŁ	Krystian Kinastowski mgr inż. arch.		
	RYS. ZT-10				OPRACOWAŁ			
	STYCZEŃ 2010	SKALA 1:10						
	INWESTPROJEKT 62-800 KALISZ AL.WOLNOŚCI 17							

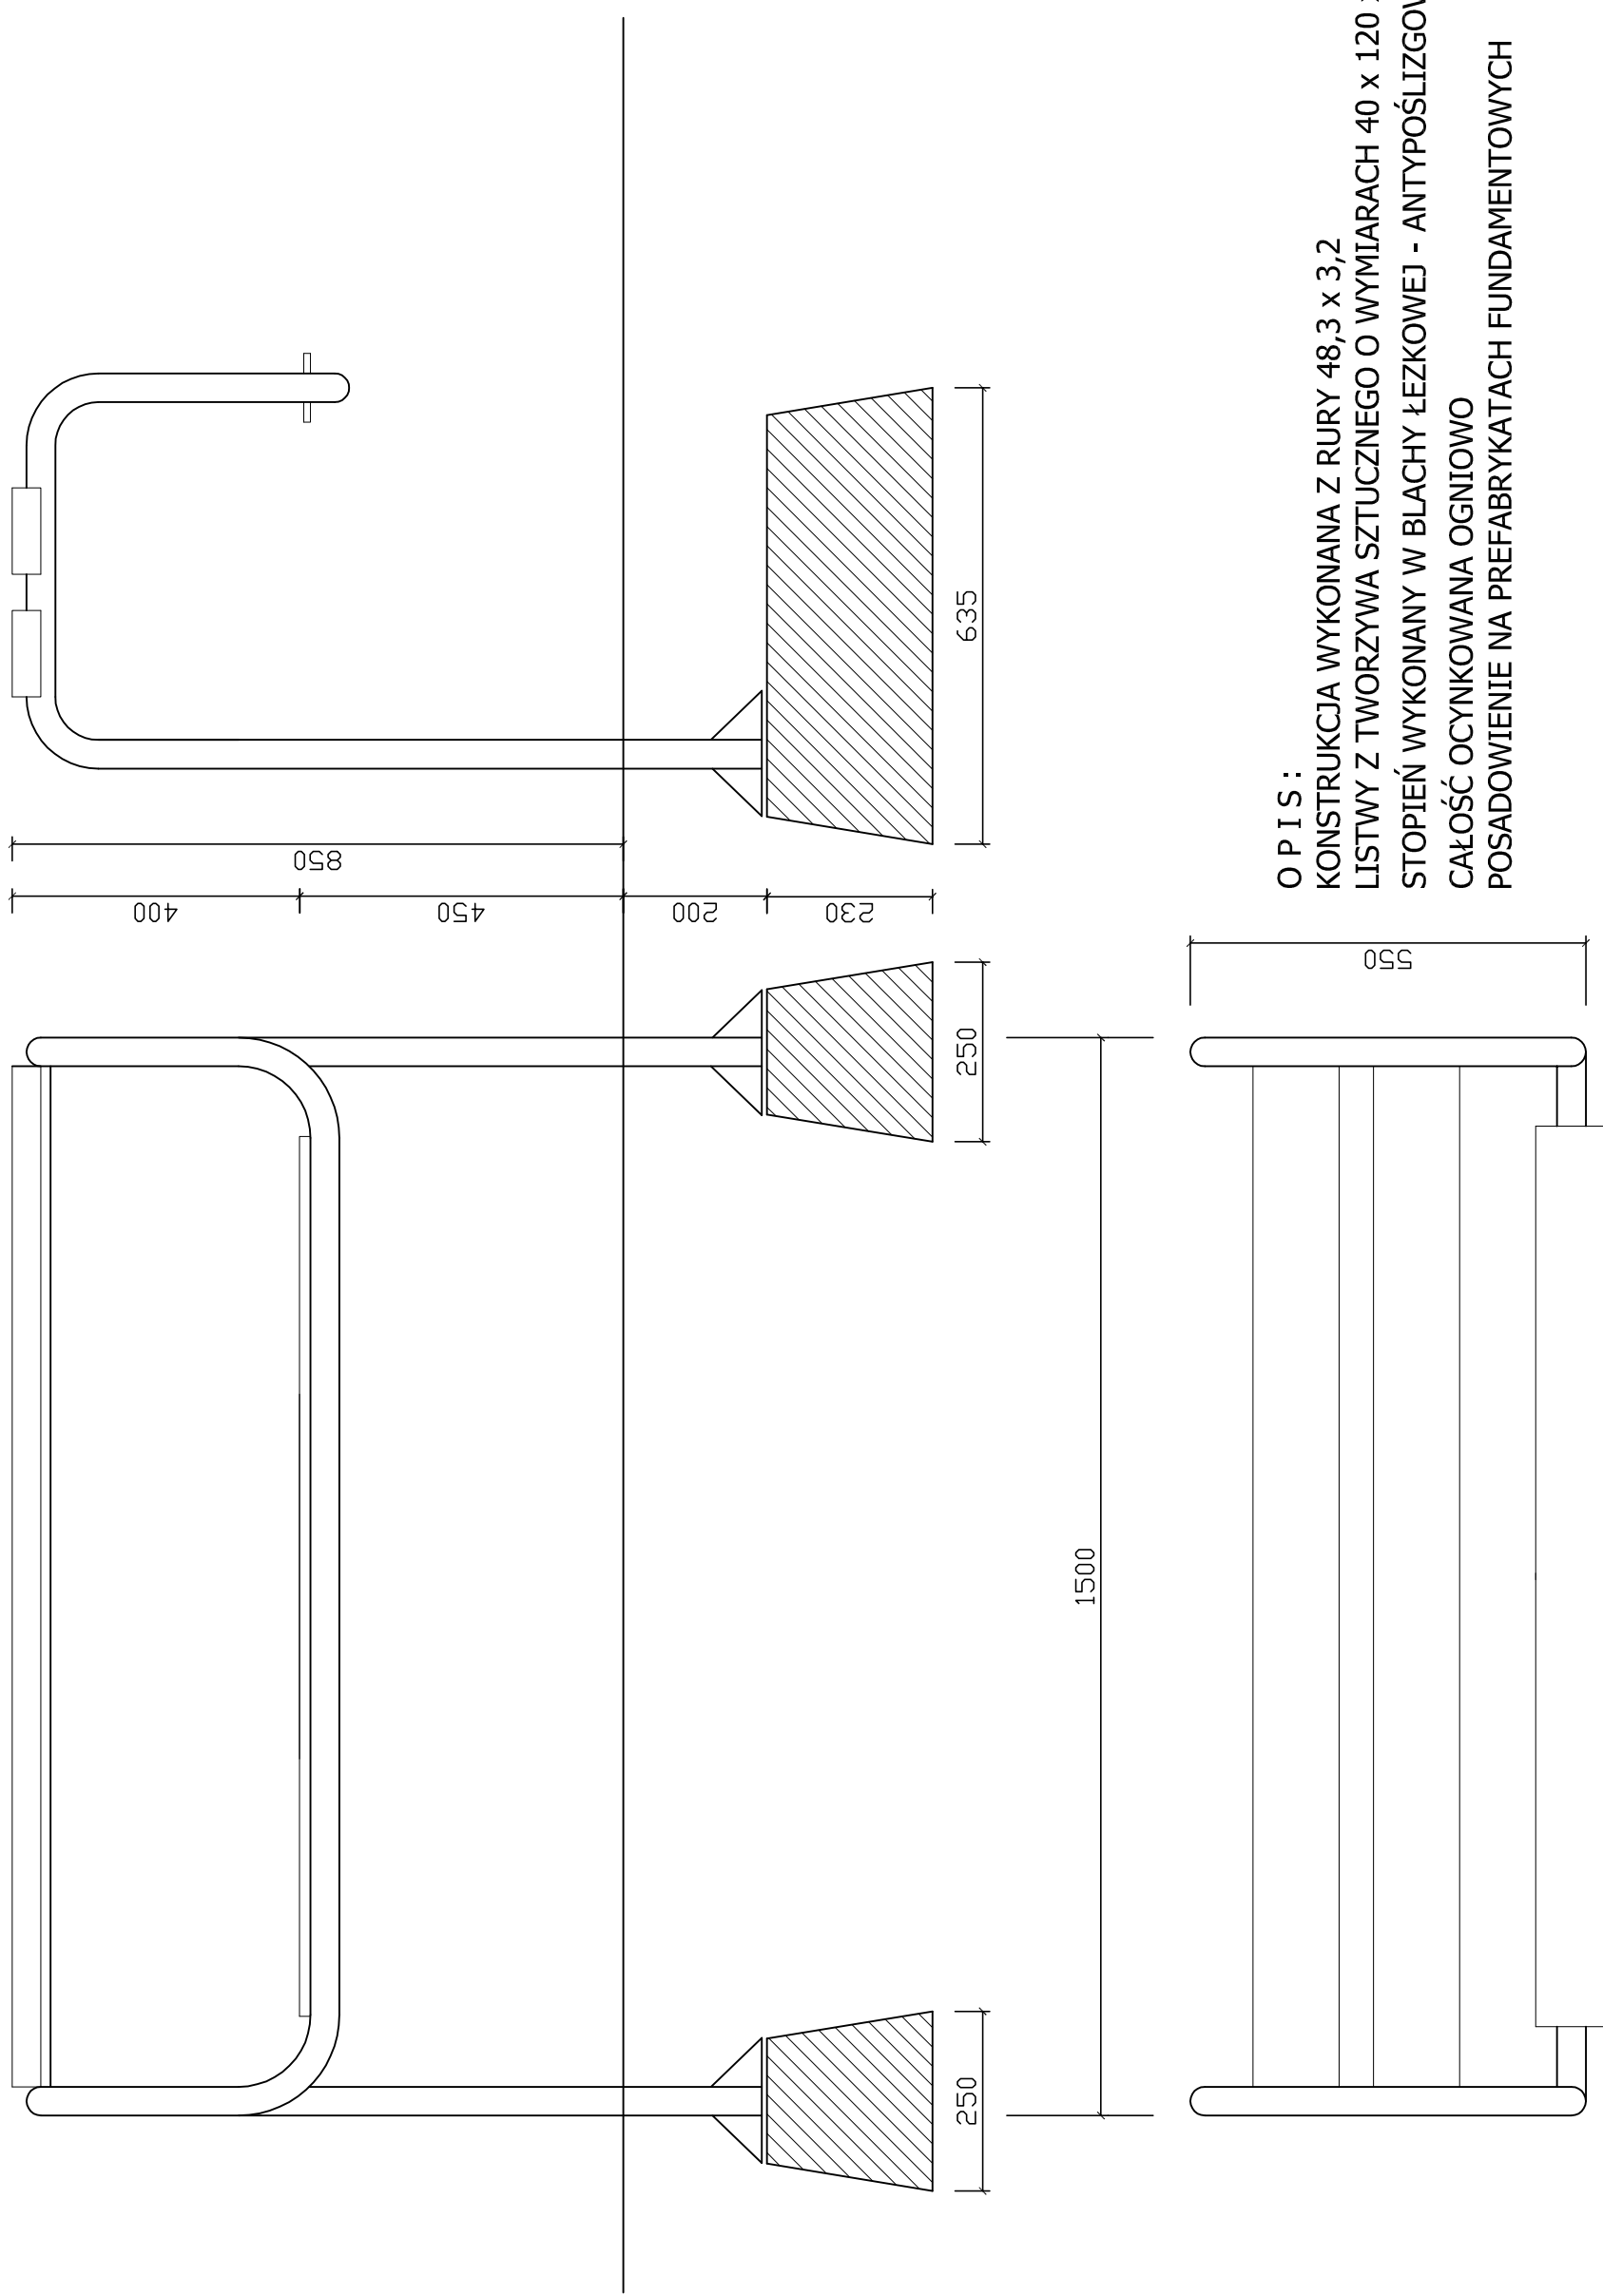

O P I S :
KONSTRUKCJA WYKONANA Z RURY 48,3 x 3,2
LISTWY Z TWORZYWA SZTUCZNEGO O WYMIARACH 40 x 120 x 1370
STOPIEŃ WYKONANY W BLACHY ŁEZKOWEJ - ANTYPOŚLIZGOWEJ
CAŁOŚĆ OCYNKOWANA OGNIOWO
POSADOWIENIE NA PREFABRYKATACH FUNDAMENTOWYCH