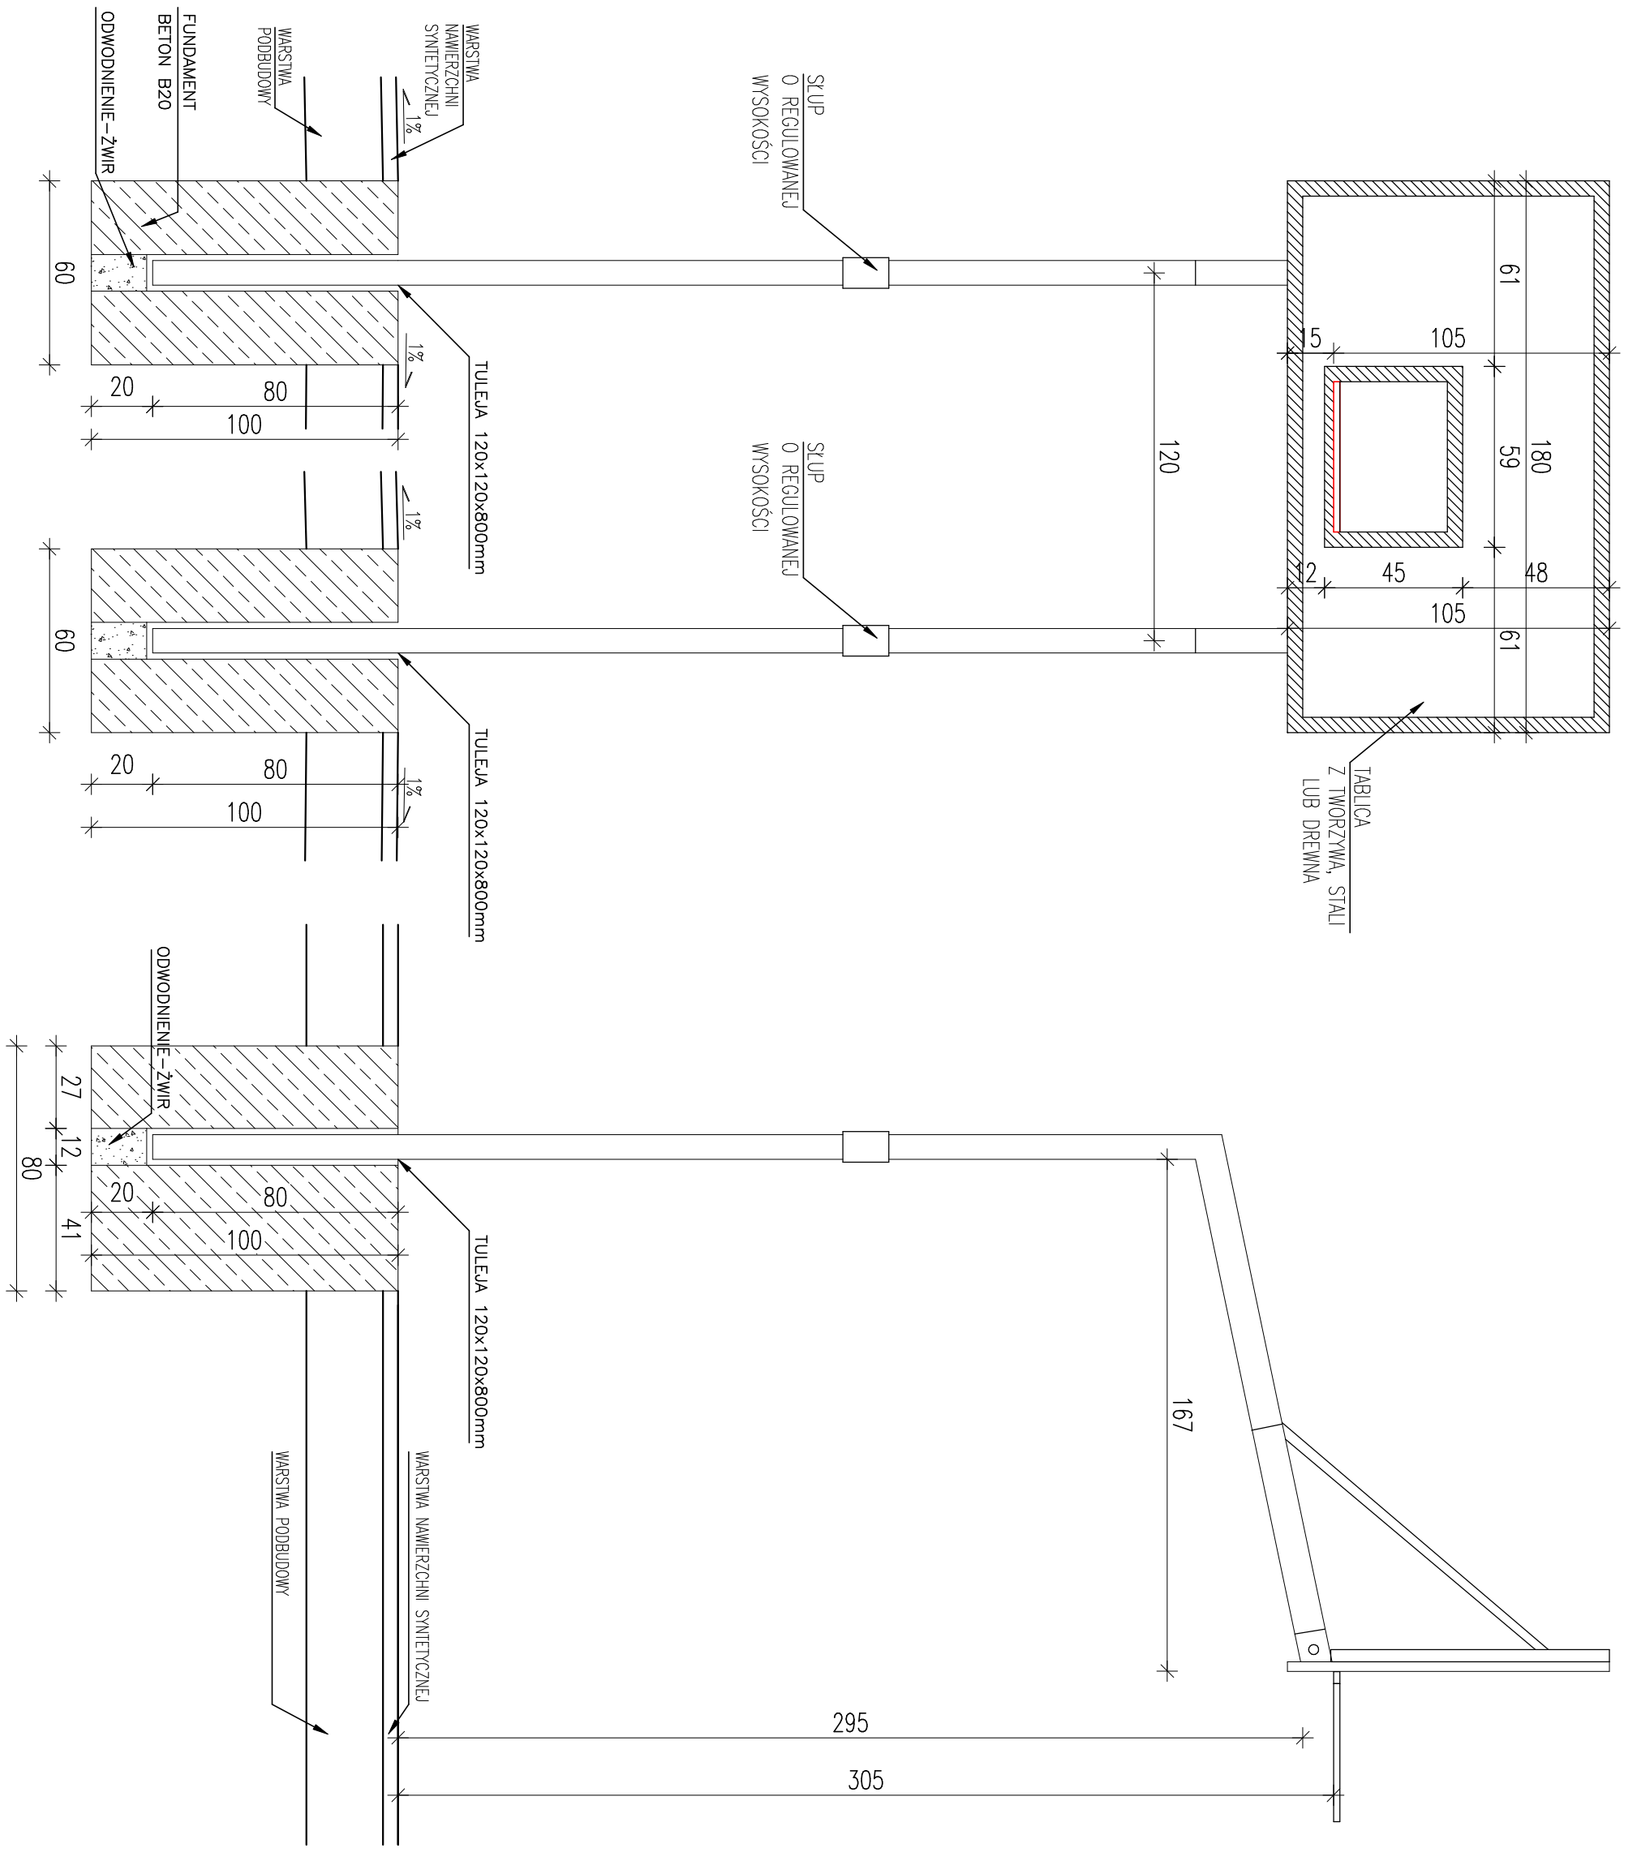

FAZA	**PROJEKT ZAGOSPODAROWANIA DZIAŁKI**	PRZEDMIOT	KOSZ DO KOSZYKÓWKI	AUTOR PROJEKTU	inż. Wojciech Kinastowski Upr. BN/10.9/5/79 w specjaln. konstr.–budowlanej		**INWESTPROJEKT** 62-800 KALISZ, AL.WOLNOŚCI 17
BRANŻA	BUDOWLANA	OBIEKT	BUDOWA BOISKA WIELOFUNKCYJNEGO O NAIWERZCHNI SYNTETYCZNEJ W MASANOWIE	AUTOR PROJEKTU			SKALA 1:20 / GRUDZIEŃ 2011
TEMAT	ARCHITEKTURA	ADRES	MASANÓW, GMINA SIEROSZEWICE DZIAŁKA NR 511	OPRACOWAŁA	mgr inż. Joanna Dziadek		RYS. ZT-4