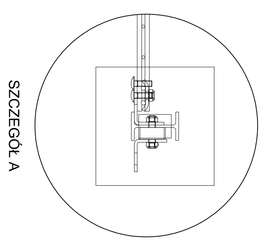

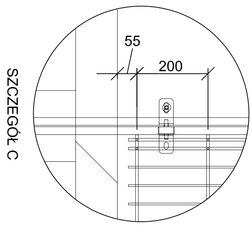

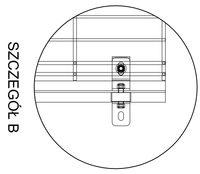

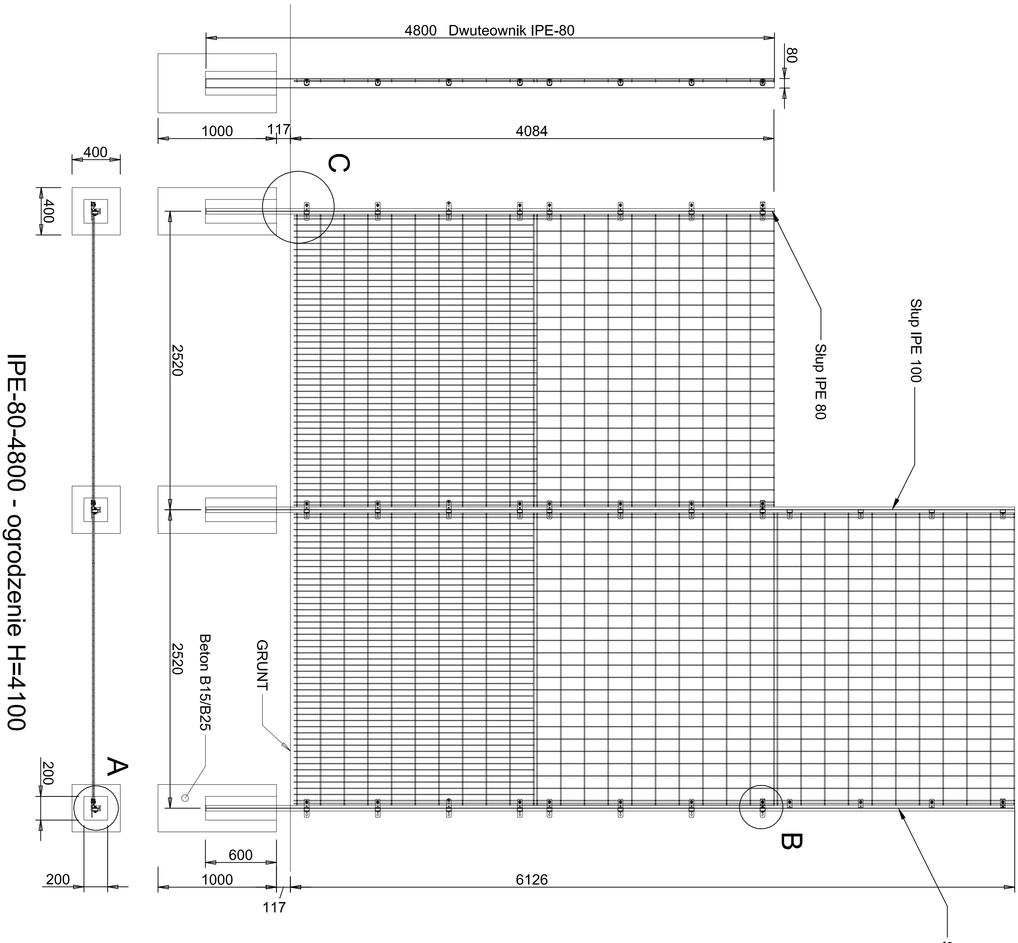

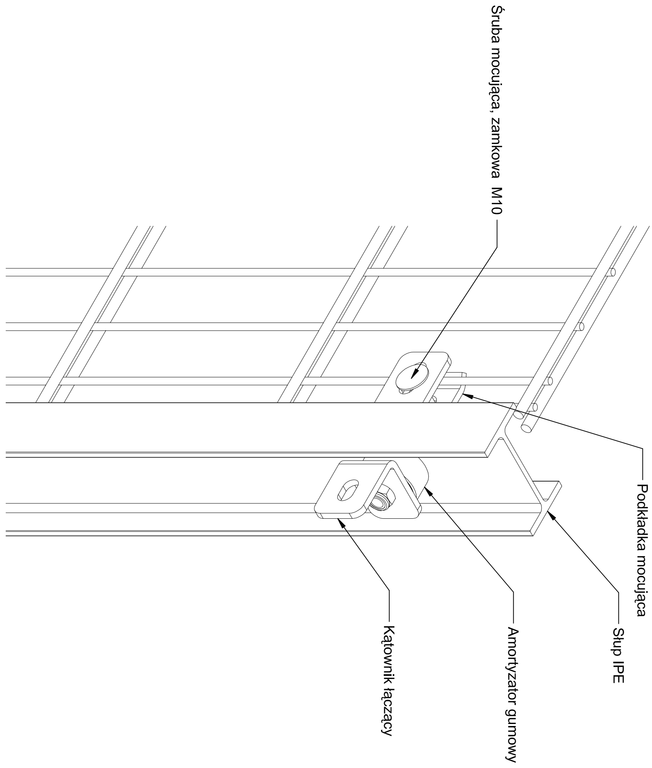

FAZA	**PROJEKT BUDOWLANY**	ADAPTACYJNY	OGRODZENIE ELEMENTY OGRODZENIA	AUTOR PROJEKTU	techn. Jan Dziadek Upr. Nr GT-40/76/PII		INWESTPROJEKT 62-800 KALISZ AL.WOLNOŚCI 17
BRANŻA	BUDOWLANA	OBIEKT	KOMPLEKS BOISK SPORTOWYCH WRAZ Z ZAPLECZEM "MOJE BOISKO-ORLIK 2012"	SPRAWDZIŁ	inż. Wojciech Kinastowski Upr. Nr BN/10.9/5/79		SKALA 1:10 STYCZEŃ 2010
TEMAT	ARCHITEKTURA	ADRES	SIEROSZEWICE, UL. SPORTOWA	OPRACOWAŁ			RYS. ZT-7
				OPRACOWAŁ	Krystian Kinastowski mgr inż. arch.		