



WIDOK PRZĘŚLA PIŁKOCHWYTU  
SKALA 1:20

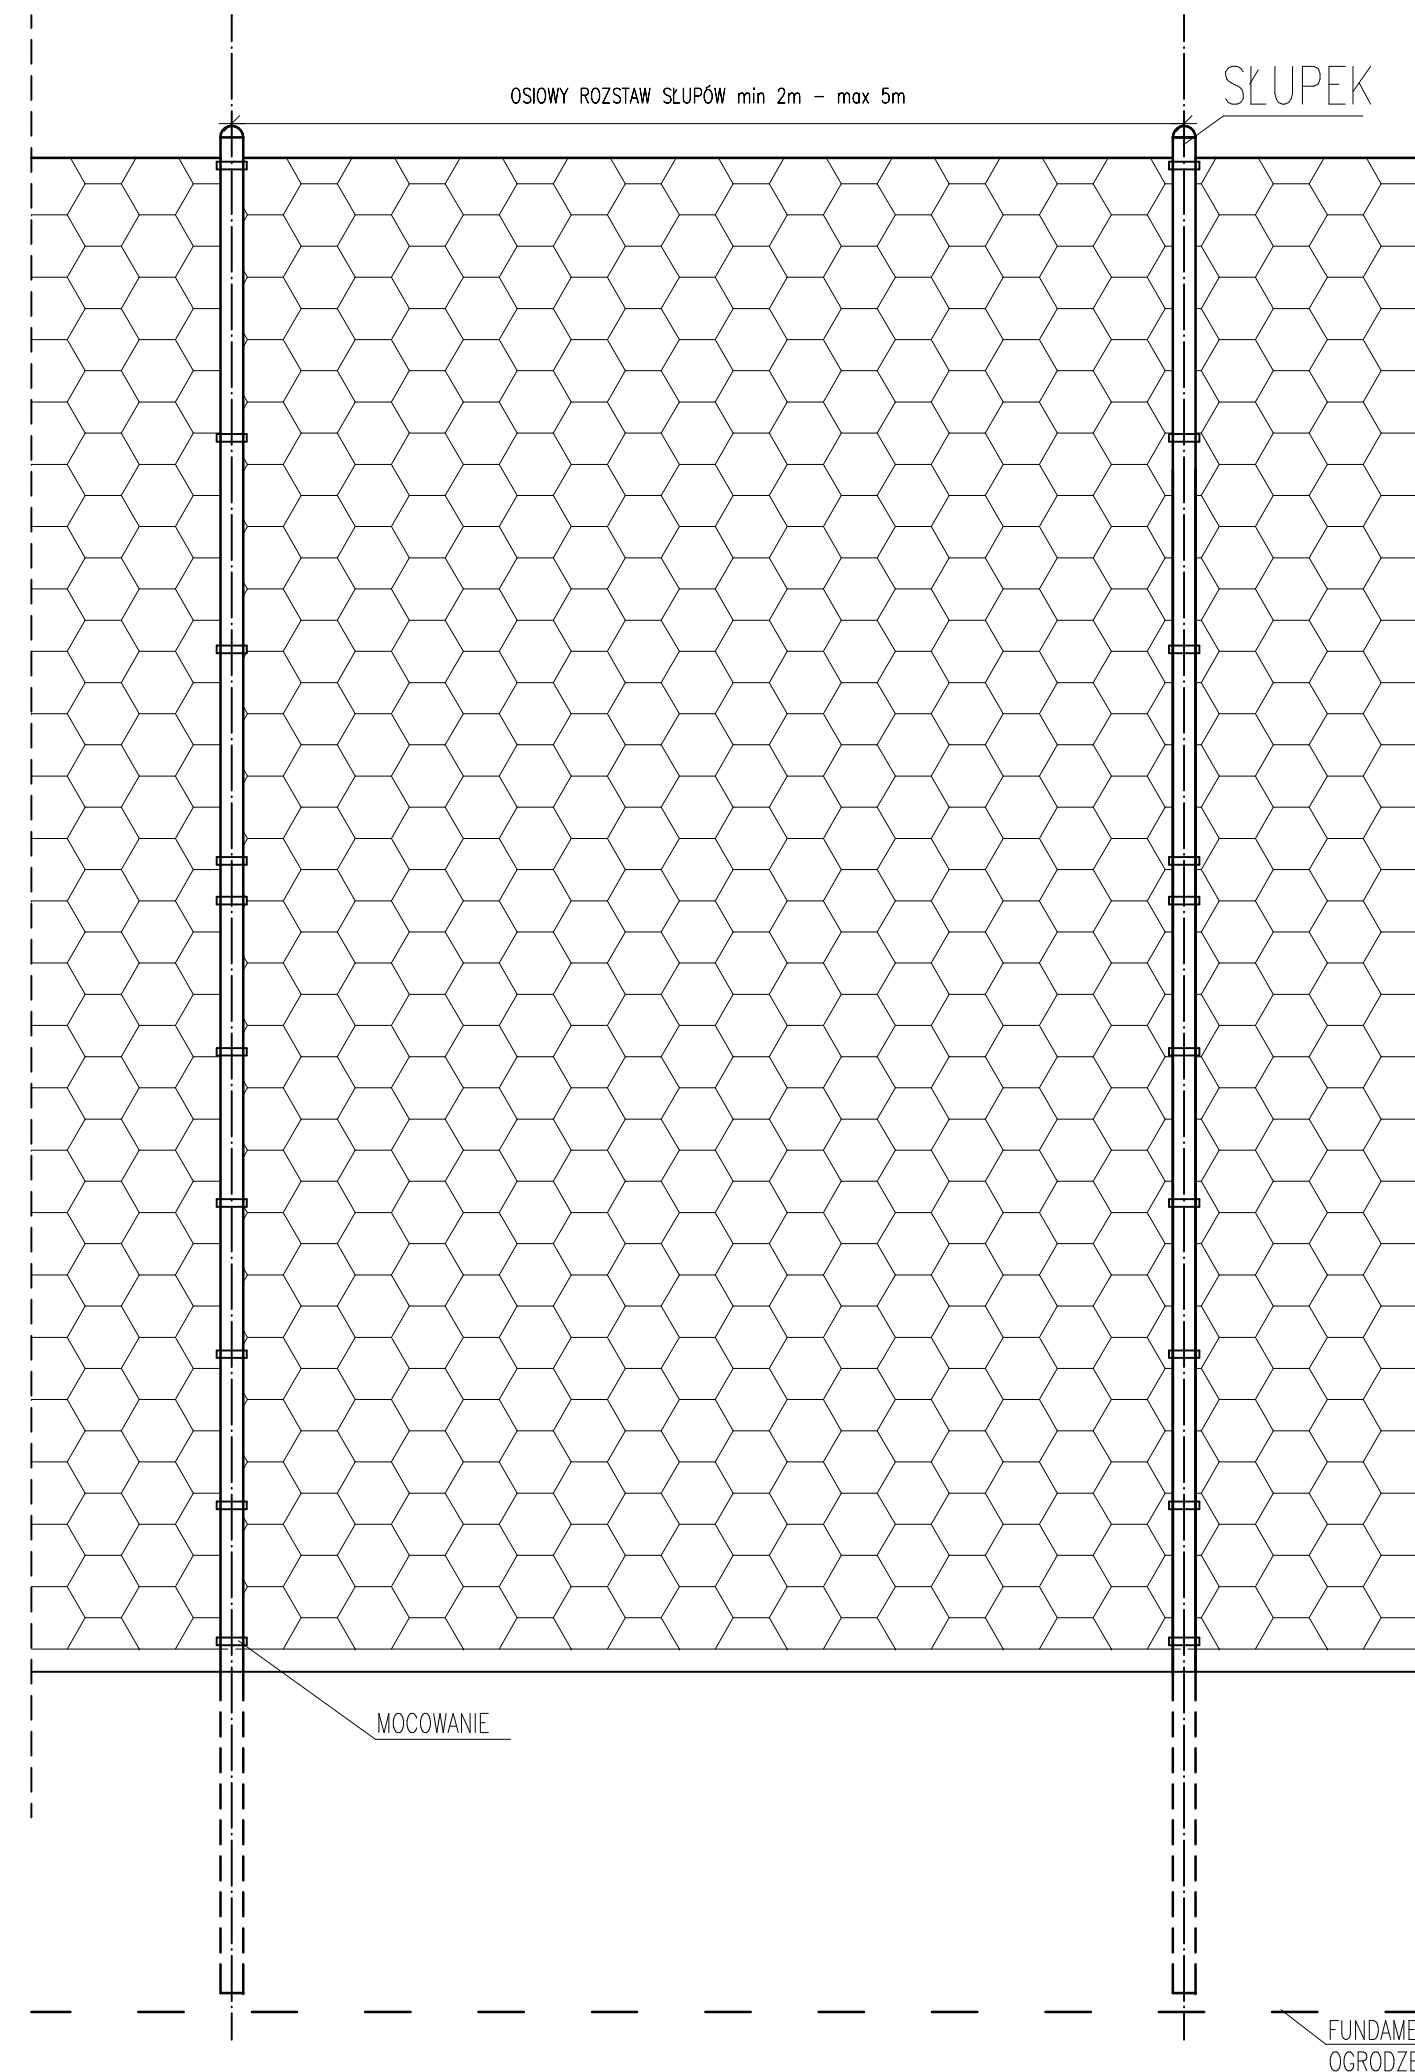

WIDOK PRZĘŚLA  
PODSTAWOWEGO  
SKALA 1:20


PRZEKRÓJ OGRODZENIA  
SKALA 1:20

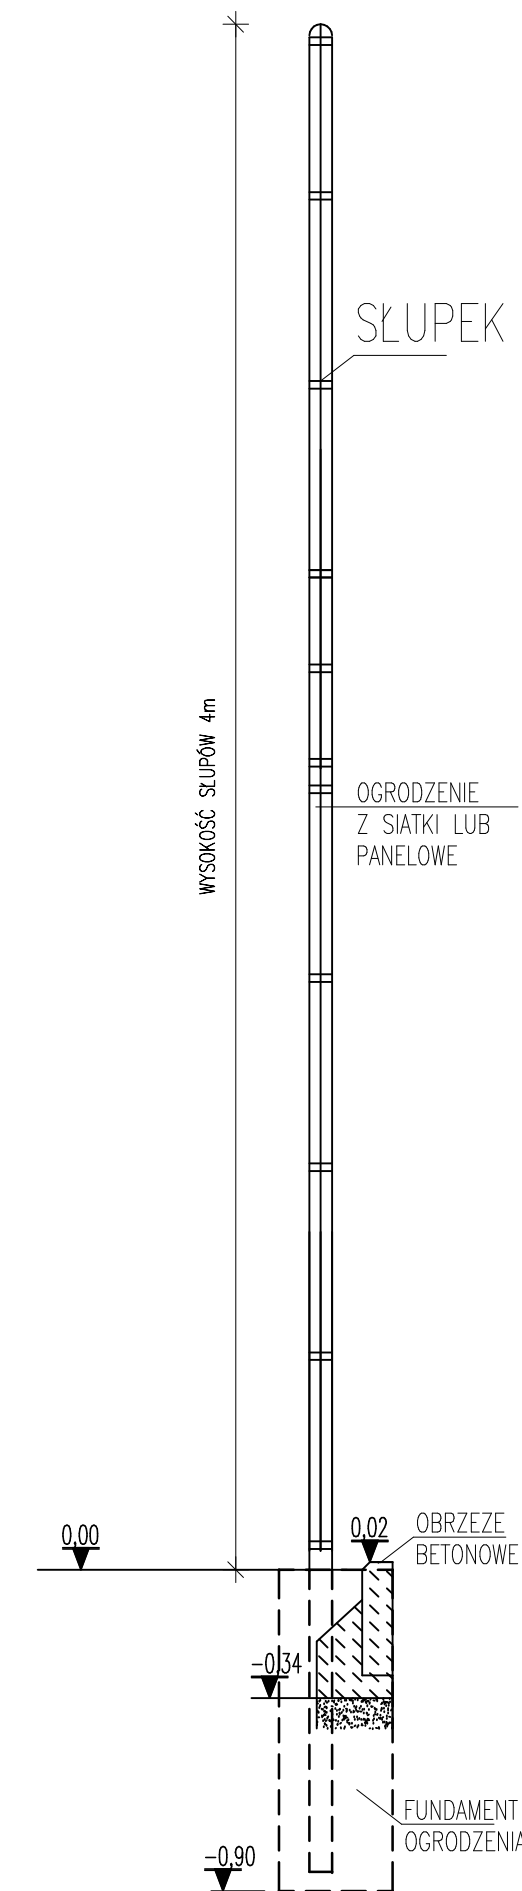

ZADANIE	KOMPLEKS BOISK SPORTOWYCH WRAZ Z BUDYNKIEM SANITARNO-SZATNIOWYM ORLIK 2012		EDYKCYJA PROJEKTOWA	INWESTPROJEKT 62-800 KALISZ, AL.WOLNOŚCI 17	
ADRES	WIELOWIEŚ, GMINA SIEROSZEWICE DZIAŁKA NR 337/4				
FAZA	ADAPTACJA	AUTOR ADAPTACJI	techn. Jan Dziadek Upr. Nr GT-40/76/P/II	DATA	GRUDZIEŃ 2008
		AUTOR ADAPTACJI	inż. Wojciech Kinastowski Upr. Nr BN/10.9/5/79	NR RYS.	RYS.ZT-9

zadanie: **ORLIK 2012  
MODUŁOWY SYSTEM ZAPLECZA BOISK SPORTOWYCH**

inwestor: **WYKONANO NA ZAMÓWIENIE MINISTERSTWA SPORTU**

generalny projektant/wykonawca projektu:  
**Kulczyński Architekt**  
  
sp. z o.o.  
UL. ZGODA 4 m. 2. 00-018 WARSZAWA  
tel./fax 827 29 18 tel. 828 22 00

autorzy:  
projektant generalny: arch. Bogdan Kulczyński  
ST-290/R2, MKS2B/AW/W/87  
projektanci: arch. Marek Michałowski  
MA01203, MA-1480

temat rysunku:  
**OGRODZENIE + ELEMENTY  
OGRODZENIA**

opracował: arch. Łukasz Milewski  
branża: **ARCHITEKTURA**  
sprawdził: Maksymilian Ziolkowski  
SW-11/2004; MA-1859  
faza: **PROJEKT ARCHITEKTONICZNO-BUDOWLANY**

nr projektu:	indeks fazy:	obiekt:	nr rysunku:	rewizja:	data edycji:	arkusz:	skala:
08.01	AB	00	AR-01-03	-	08.04	1/1	1:20