ROZBUDOWA BUDYNKU SZKOŁY PODSTAWOWEJ

Poz.1 Szczegół wiązara drewnianego

L=8,20m w osi 1:50

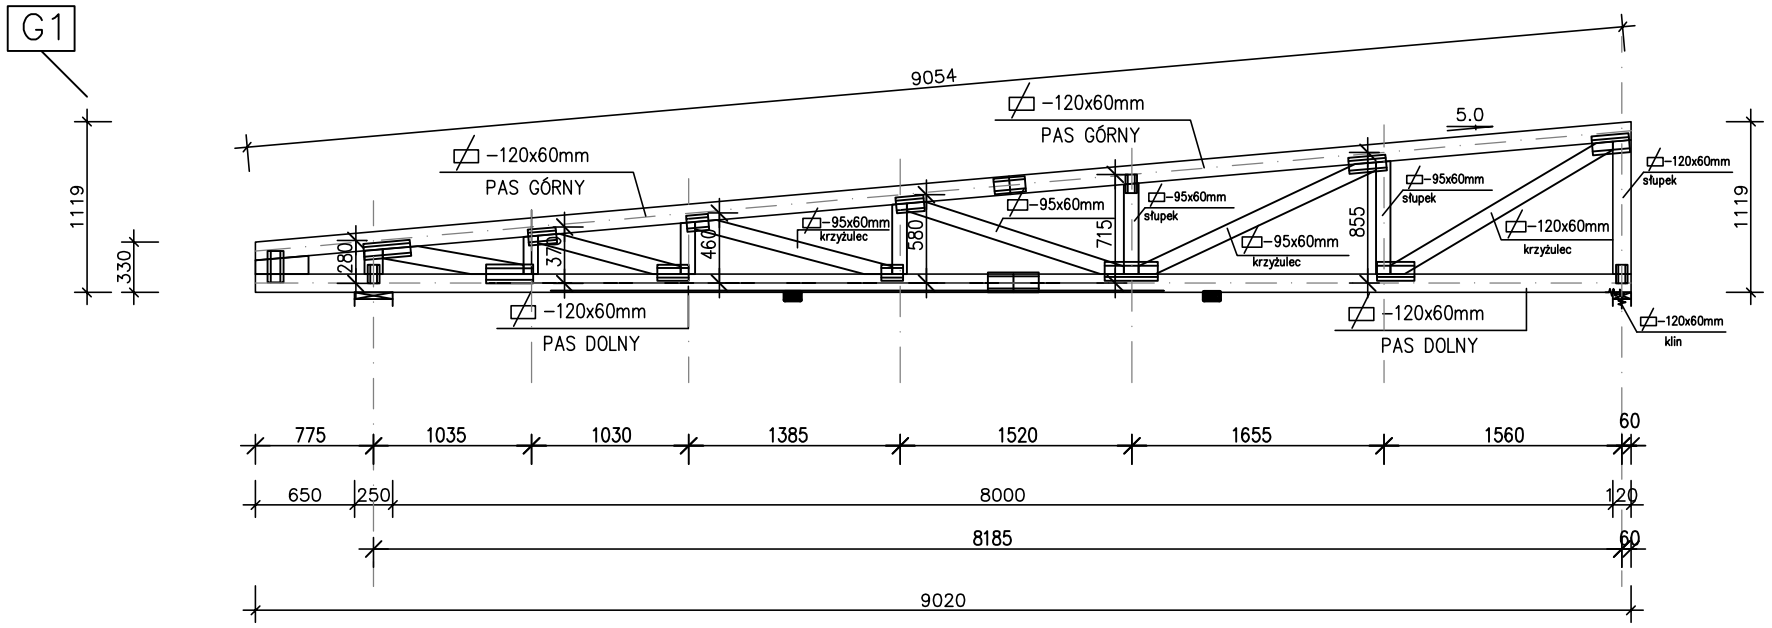

Wykonać 38szt. wiązara drewnianego co 62,5cm
wg. Burkietowicz - Odolanów

Drewno klasy K27

V wiązara (1szt) = 0,22m3

NR PROJEKTU 26/2017	OBIEKT ROZBUDOWA BUDYNKU SZKOŁY PODSTAWOWEJ		
ADRES BUDOWY	Zamość dz. nr 352 63-405 Sieroszewice		
INWESTOR	Urząd Gminy 63-405 Sieroszewice, ul. Ostrowska 65		
TREŚĆ RYSUNKU	Szczegół wiązara drewnianego L=8,25m		NR RYS. 7
BRANŻA BUDOWLANA	STADIUM PROJEKT BUDOWLANY	SKALA 1:50	DATA wrzesień 2017
SPRAWDZAJĄCY PROJEKTANT KONSTRUKCJI Upr.bud. do projektowania bez ograniczeń w specjalności konstrukcyjno- budowlanej	mgr inż. Marian WALCZAK Nr upr. UAN 8386−105/90		PODPIS
PROJEKTANT KONSTRUKCJI Upr.bud. do projektowania bez ograniczeń w specjalności konstrukcyjno-budowlanej	inż. Jan CZABAŃSKI Nr upr.UAN 7342−30/91		PODPIS
KIEROWNIK PRACOWNI Upr.bud. do projektowania z ograniczeniami w specjal. konstrukcyjno-budowlanej i architektonicznej	Janusz MICHALSKI Nr upr. BN 10.9/63/79		PODPIS
ASYSTENT PROJEKTANTA	mgr inż. Sylwia KURZAWA		PODPIS

"B U D E X"
ZAKŁAD USŁUG PROJEKTOWYCH
JANUSZ MICHALSKI
63-405 OSTRÓW WIELKOPOLSKI
ul. CZARNIECKIEGO 63 Tel/fax: 062 736 71 09
adres email: budex.ostrow @ op.pl

PRAWA AUTORSKIE ZASTRZEŻONE USTAWA Z DN. 4 LUTY 1994r.