




ELEWACJA BOCZNA

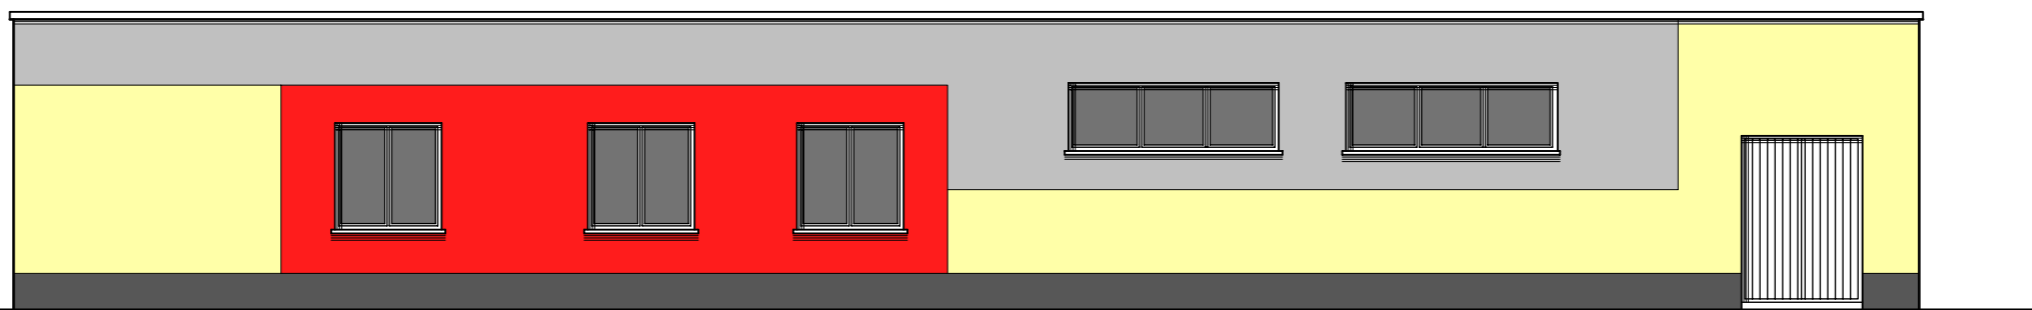

ELEWACJA BOCZNA

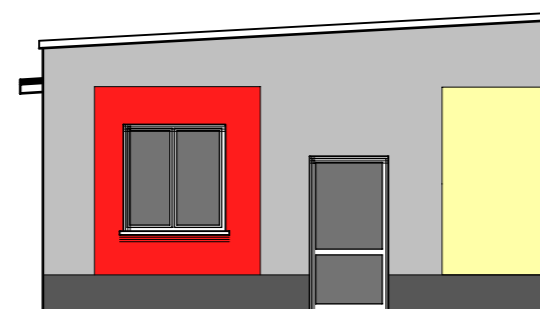

ELEWACJA FRONTOWA

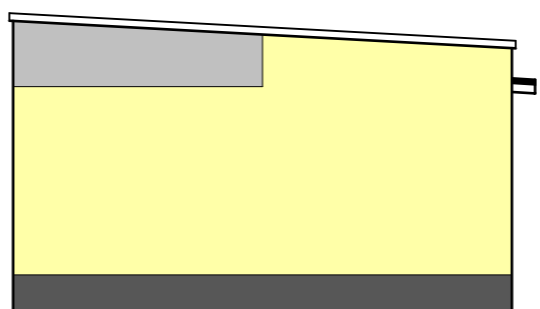

ELEWACJA TYLNA

**KOLORYSTYKĘ  
WYKONAĆ WEDŁUG  
BARW I ODCIENI ZASTOSOWANYCH  
NA BUDYNKU URZĘDU GMINY**

<b>PROJEKT BUDOWLANY</b>		NR RYS. 7
OBIEKT: PRZEBUDOWA MAGAZYNU OBRONY CYWILNEJ NA POMIESZCZENIA ARCHIWUM ZAKŁADOWEGO URZĘDU GMINY ADRES: SIEROSZEWICE, UL. OSTROWSKA; DZ. NR 316/2 BRANŻA: BUDOWLANA TREŚĆ: ELEWACJA - KOLORYSTYKA		
PROJEKTANT	mgr inż. WOJCIECH LEPSZY UPR. PROJEKTANT I KIEROWNIK BUDOWY w SPECJALNOŚCI ARCHITEKTONICZNEJ I KONSTRUKCYJNO - BUDOWLANEJ UAN 8388/62.63/90	
ASYSTENT	mgr inż. arch. FILIP KASPRZAK	
	SKALA 1:50	CZERWIEC 2014 r.